


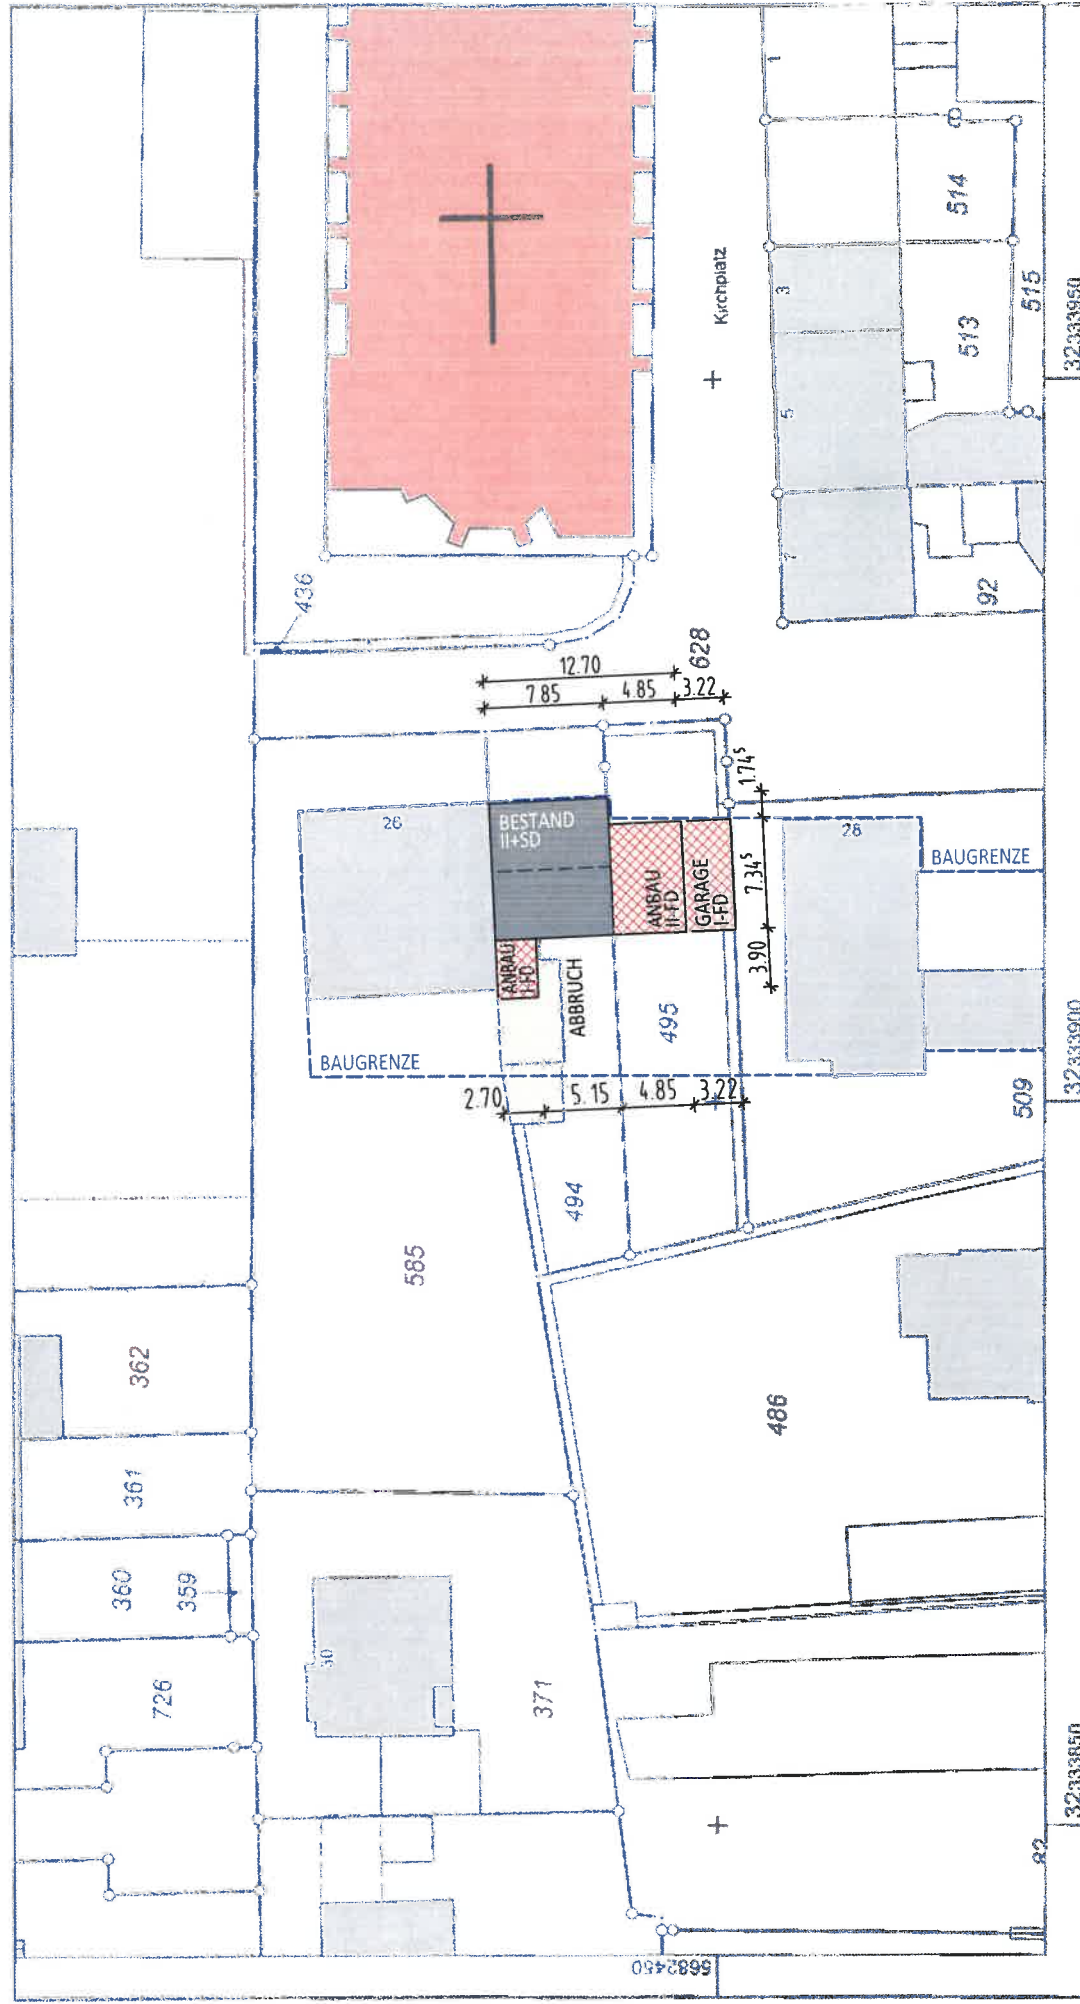

**Auszug aus dem
Liegenschaftskataster**
Flurkarte NRW 1 : 500


Erstellt: 23.07.2015
Zeichen: 06.02.21.04/3892

Maßstab 1 : 500
© Rhein-Kreis Neuss

**Rhein-Kreis Neuss
Katasteramt**
Oberstraße 91
41460 Neuss

Flurstück: 494
Flur: 11
Gemarkung: Osterath
Kirchplatz 27, Meerbusch

DIE PLÄNE WURDEN AUF GRUNDLAGEN
EINES GROB AUFMASSES ERSTELLT;
FLÄCHEN UND MASSE SIND VOR ORT ZU PRÜFEN

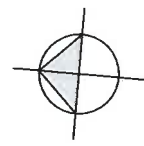

KIRCHPLATZ

27

GRENZE

NACHBARGEBAUDE

GRENZE

T5

G-WC
3.50 m²

VORR.
2.87 m²

FEHLT GLAS
FLUR
12.55 m² (12.55/2.56/2.88m²)

KOCHEN/ESSEN
19.60 m²

BESPRECHUNG
18.85 m²
RH: 3.52m

WOHNEN
18.40 m²

BÜRO
10.59 m²

TERRASSE

T3

T4

VORH.
VORGARTEN

EG
BRÜO ca. 42.09 m²
WOHN ca. 44.29 m²

T1

3.22

4.91

7.85

GRENZE

GRENZE

3.22

4.91

5.18

2.67

GRENZE

WK DACH

T2

ÜBERD. SCHUPPEN

GARAGE

ED 174.51

9.09


7.34⁵

3.90


3.90

BAUGRENZE

NACHBARGEBAUDE

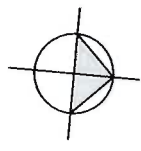

DIE PLÄNE WURDEN AUF GRUNDLAGEN
EINES GROB AUFMASSSES ERSTELLT;
FLÄCHEN UND MASSE SIND VOR ORT ZU PRÜFEN

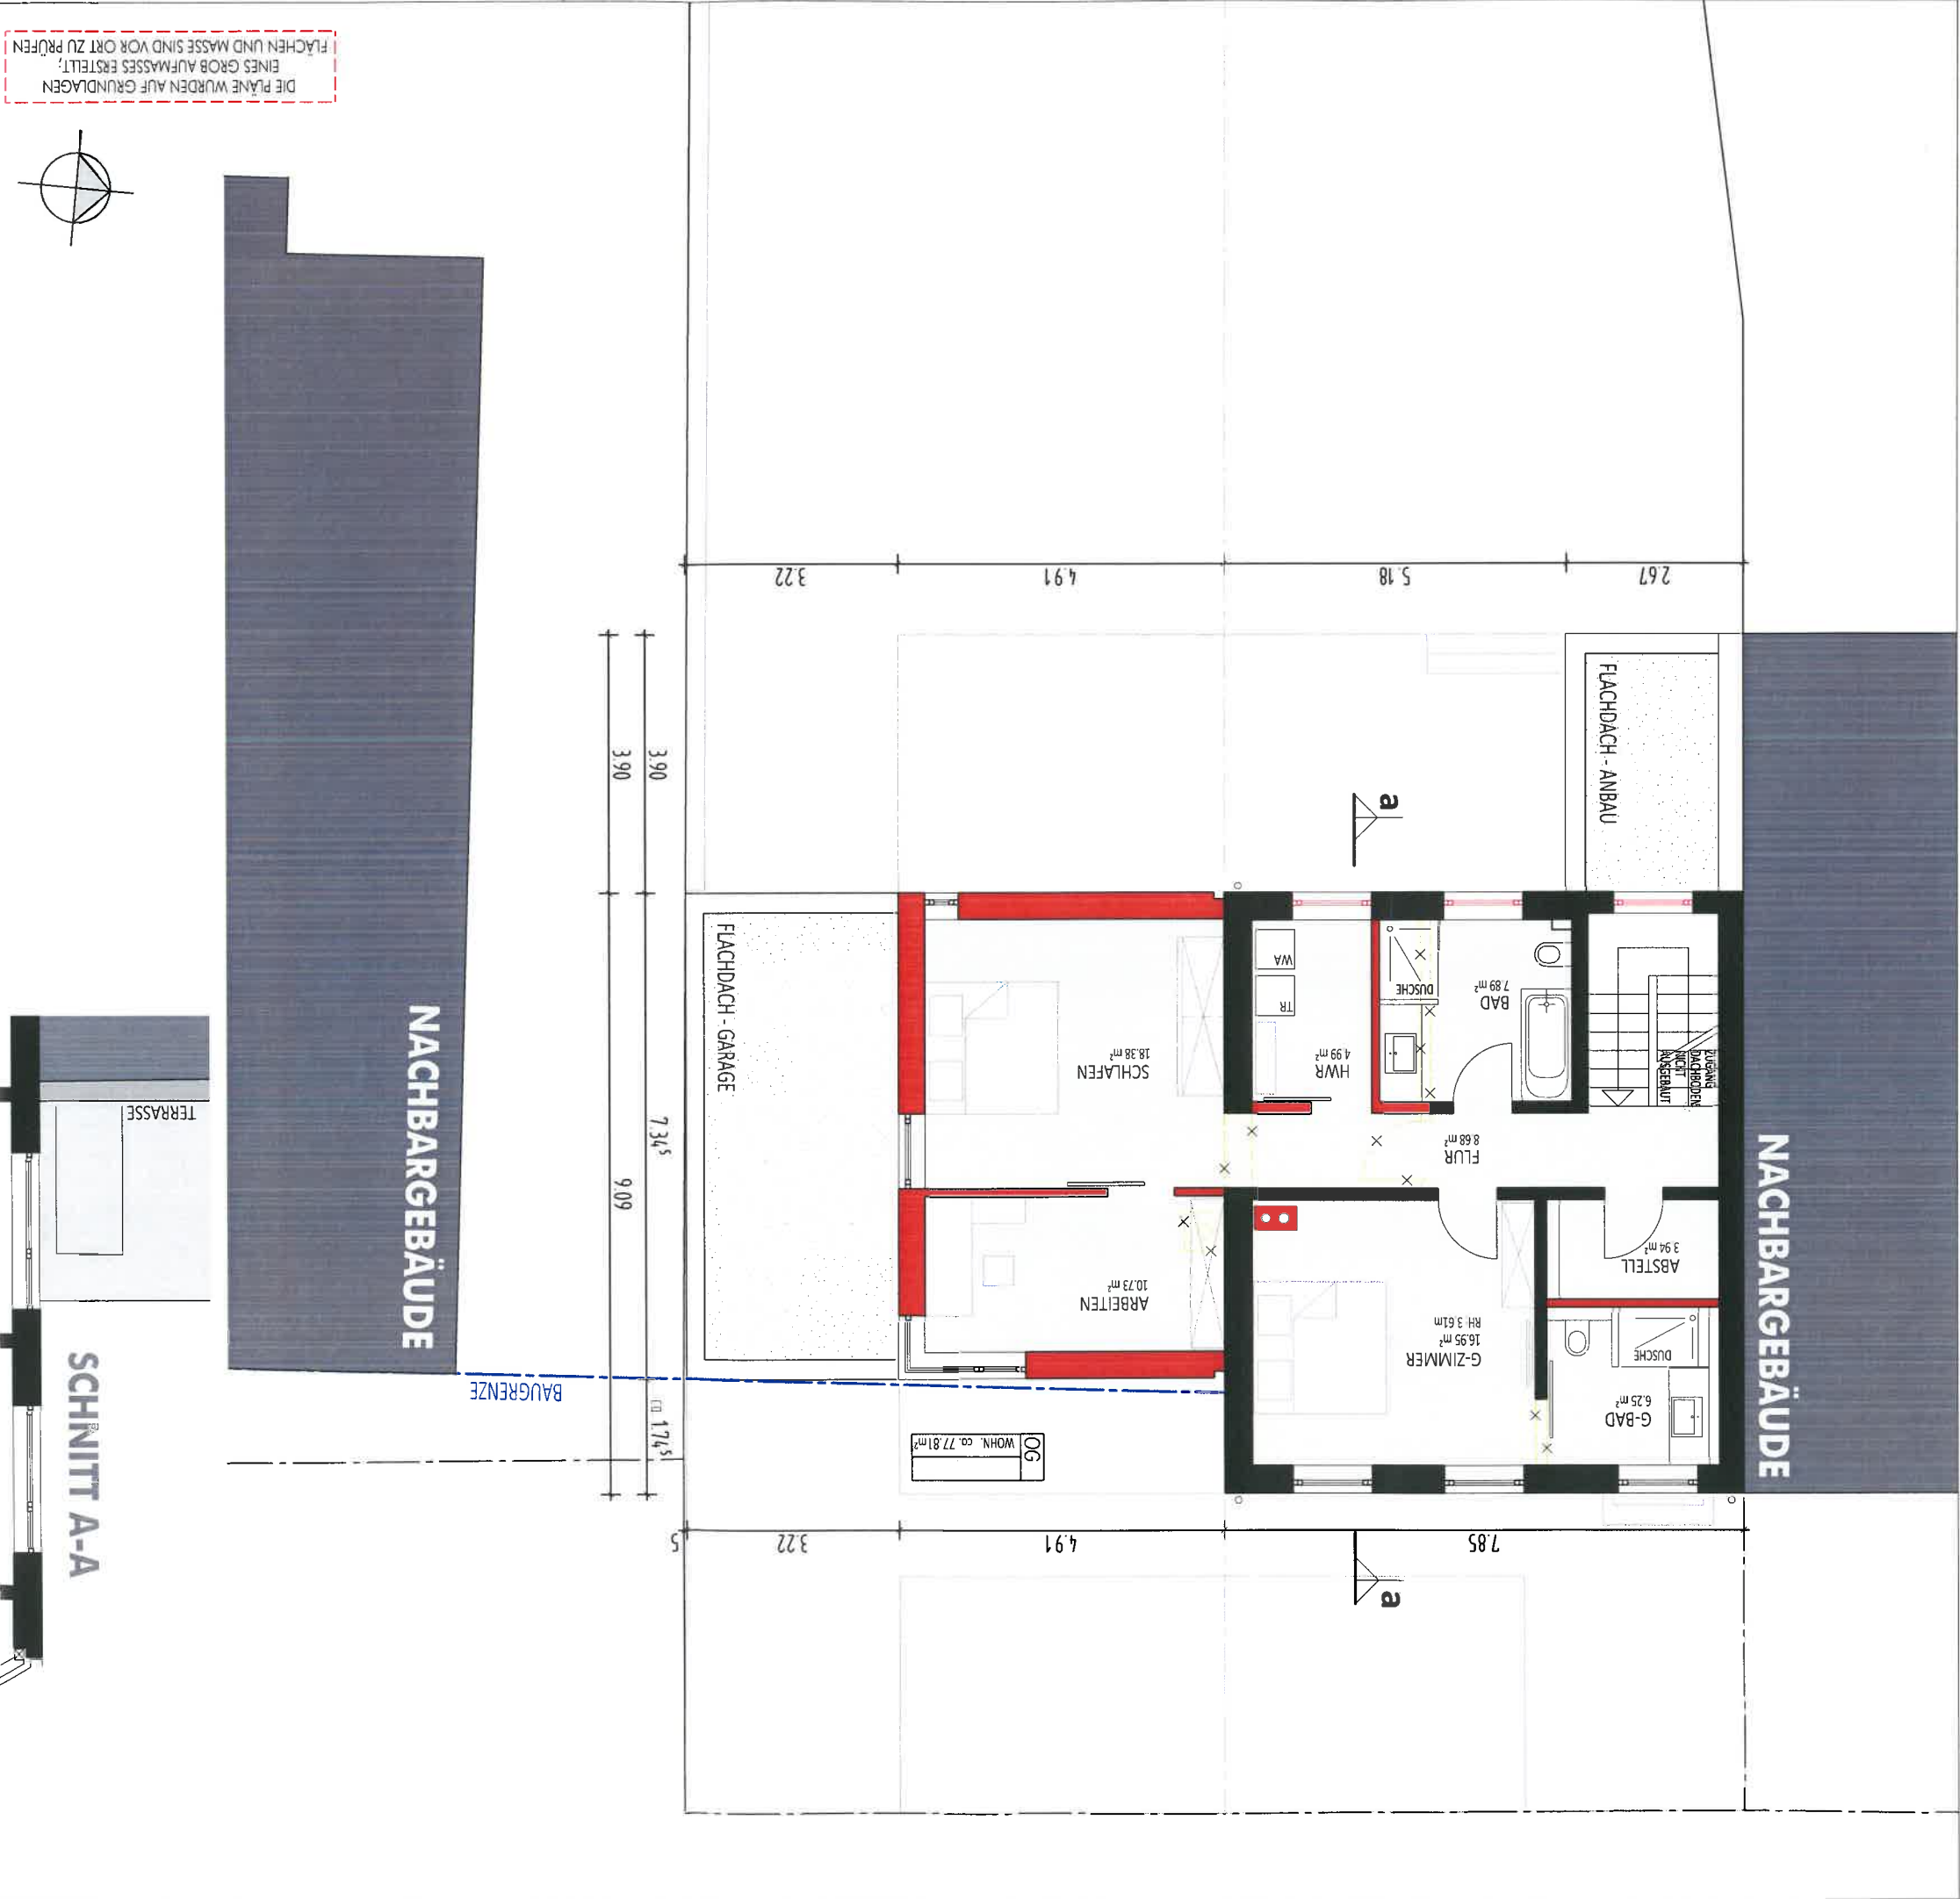

DIE PLÄNE WURDEN AUF GRUNDLAGEN
EINES GROB AUFMASSSES ERSTELLT;
FLÄCHEN UND MASSE SIND VOR ORT ZU PRÜFEN



ANSICHT WEST



ANSICHT OST



ANSICHT SÜD

VISUALISIERUNG



DIE PLÄNE WURDEN AUF GRUNDLAGEN
EINES GROB AUFMASSES ERSTELLT;
FLÄCHEN UND MASSE SIND VOR ORT ZU PRÜFEN



Stadt Meerbusch
Bauplanung
13. April 2016