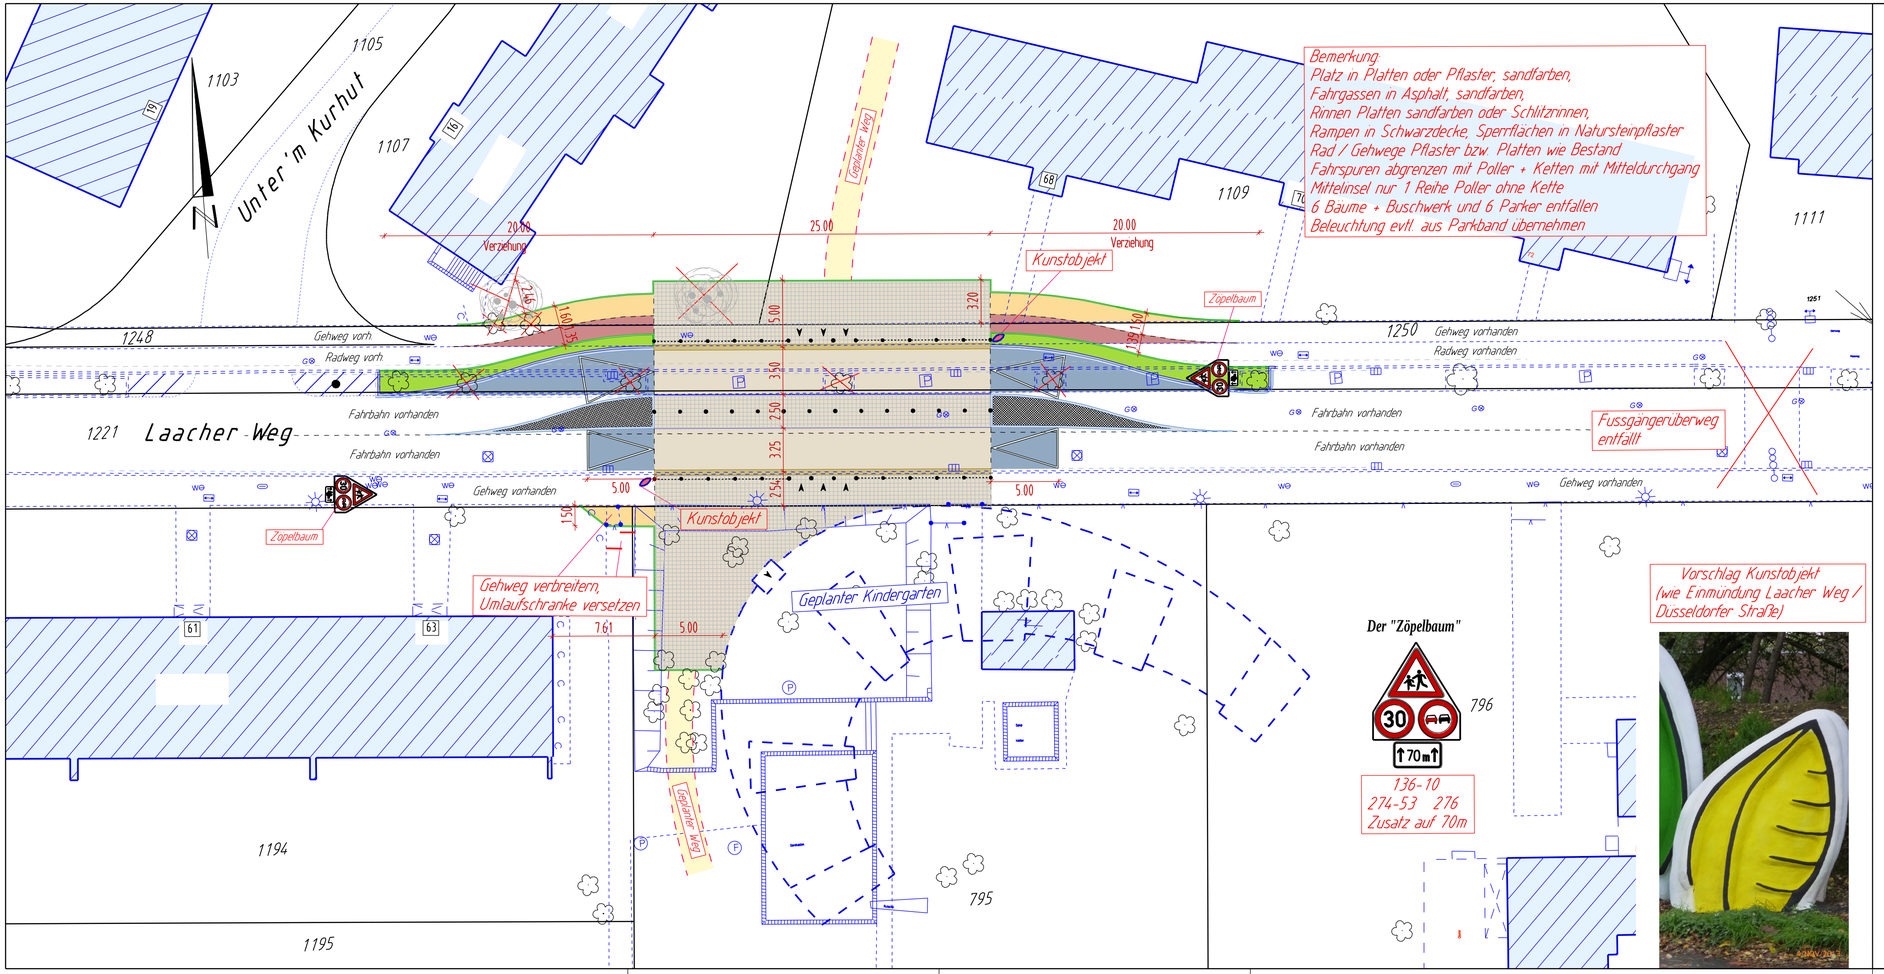

Nächster Höhenfestpunkt

HP. Nr. m ü. NN

HP. Nr. m ü. NN

Stadt Meerbusch

Fachbereich 5
Straßen & Kanäle

Lageplan Bl.: 001

Variante: Komplettumbau

Projekt: Laacher Weg

Fahrbahnumbau vor gepl. Kindergarten

Meerbusch - Büderich

erstellt am:	Projektleiter/In:	Fachbereichsleiter:	EDV-Nummer:	Maßstab
01.10.2013 Klumpen		W.Trapp		1 : 250

geändert am:	Art der Änderung

Vorentwurf

Zur Bauausführung freigegeben: Bearbeitungsstand vom: 11.11.2013

SDA - Plan: