


Legende

- Bestand
- Stahlbeton
- MW gem. Statik
- Abbruch

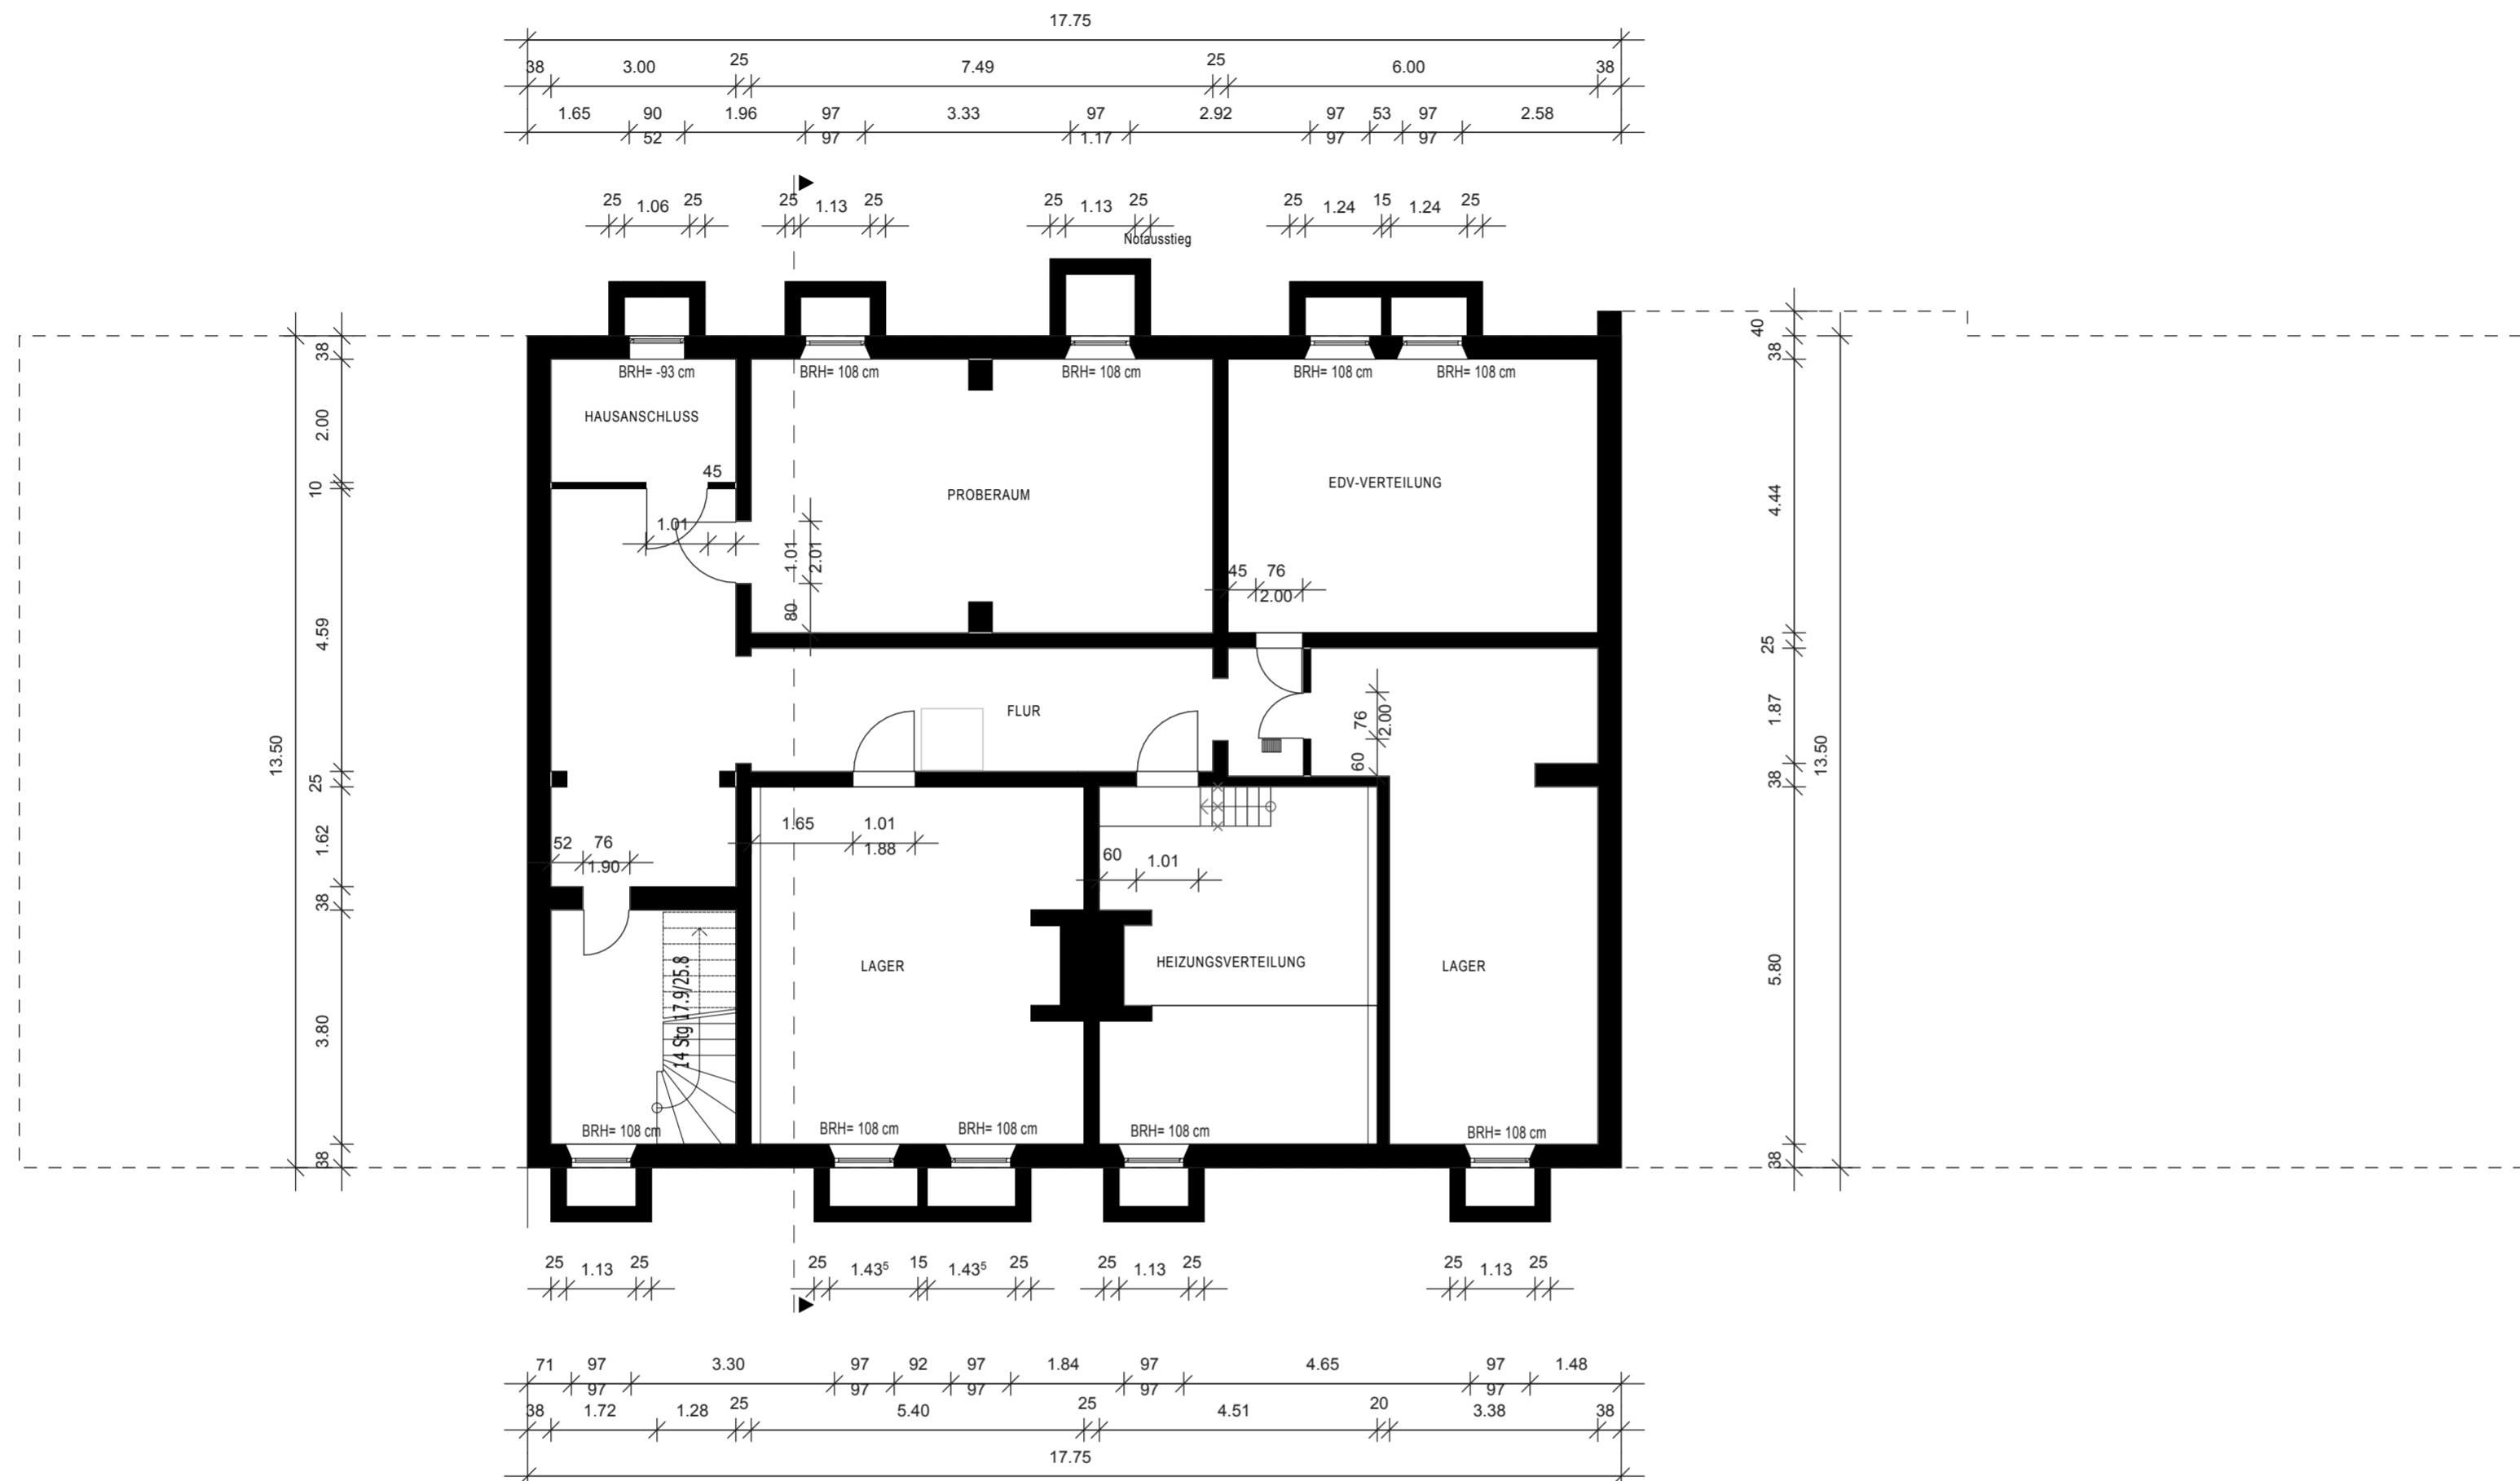

Unterschrift Bauherrin

Unterschrift Architekt

ARBEITSGEMEINSCHAFT
ARCHITEKTEN AKNW
ROBERT KRESKEN
STEPHAN KADELKE



Weierstr. 13
40219 Düsseldorf
t: +49-211-445491
f: +49-211-445494
info-kuk@arcor.de

BAUHERRIN:
Stadt Meerbusch

BAUVORHABEN:
**Umbau des Verwaltungsgebäudes
Dr. Franz-Schütz-Platz 1
in Meerbusch Buderich**

BAUGRUNDSTÜCK:
Dr. Franz-Schütz-Platz 1
Meerbusch-Buderich

PLAN-NR.: -1.

BAUTEIL: 1. OG V1
MASSSTAB: 1:100
BLATTFORMAT: DIN A2

DATUM: 30.6.2016

BAUANTRAGSPLANUNG