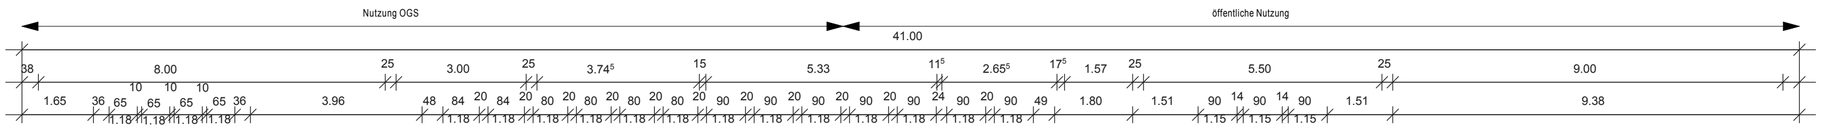

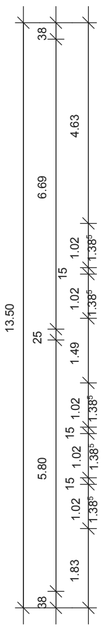

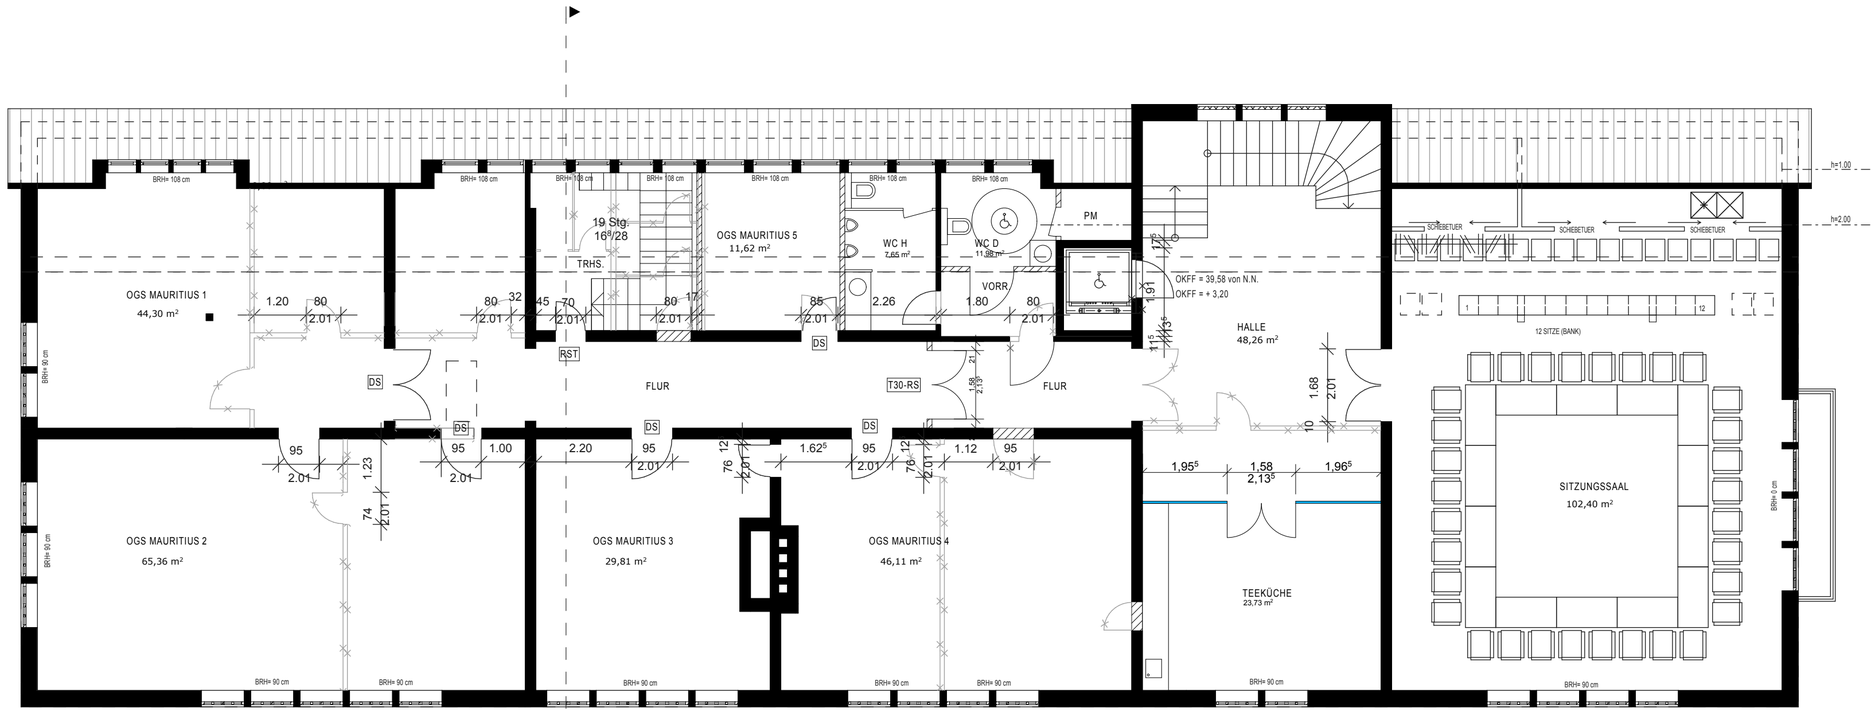

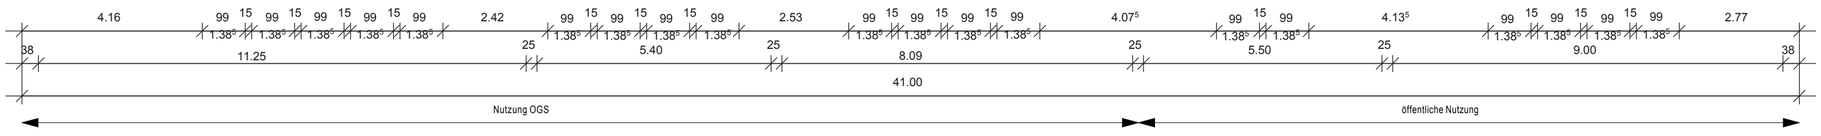

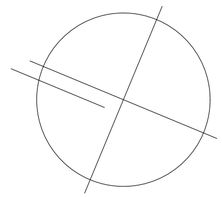

Legende

- Bestand
- Stahlbeton
- MW gem. Statik
- Abbruch

Unterschrift Bauherrin

Unterschrift Architekt

ARBEITSGEMEINSCHAFT
ARCHITEKTEN AKNW
ROBERT KRESKEN
STEPHAN KADELKE

Weiherstr. 13
40219 Düsseldorf
t: +49-211-445491
f: +49-211-445494
info-kuk@arcor.de

BAUHERRIN:

Stadt Meerbusch

BAUVORHABEN:

Umbau des Verwaltungsgebäudes
Dr. Franz-Schütz-Platz 1
in Meerbusch Büderich

BAUGRUNDSTÜCK:

Dr. Franz-Schütz-Platz 1
Meerbusch-Büderich

PLAN-NR.: 1.

BAUTEIL: 1. OG
MASSSTAB: 1:100
BLATTFORMAT: DIN A2

DATUM: 30.6.2016

BAUANTRAGSPLANUNG