
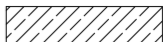


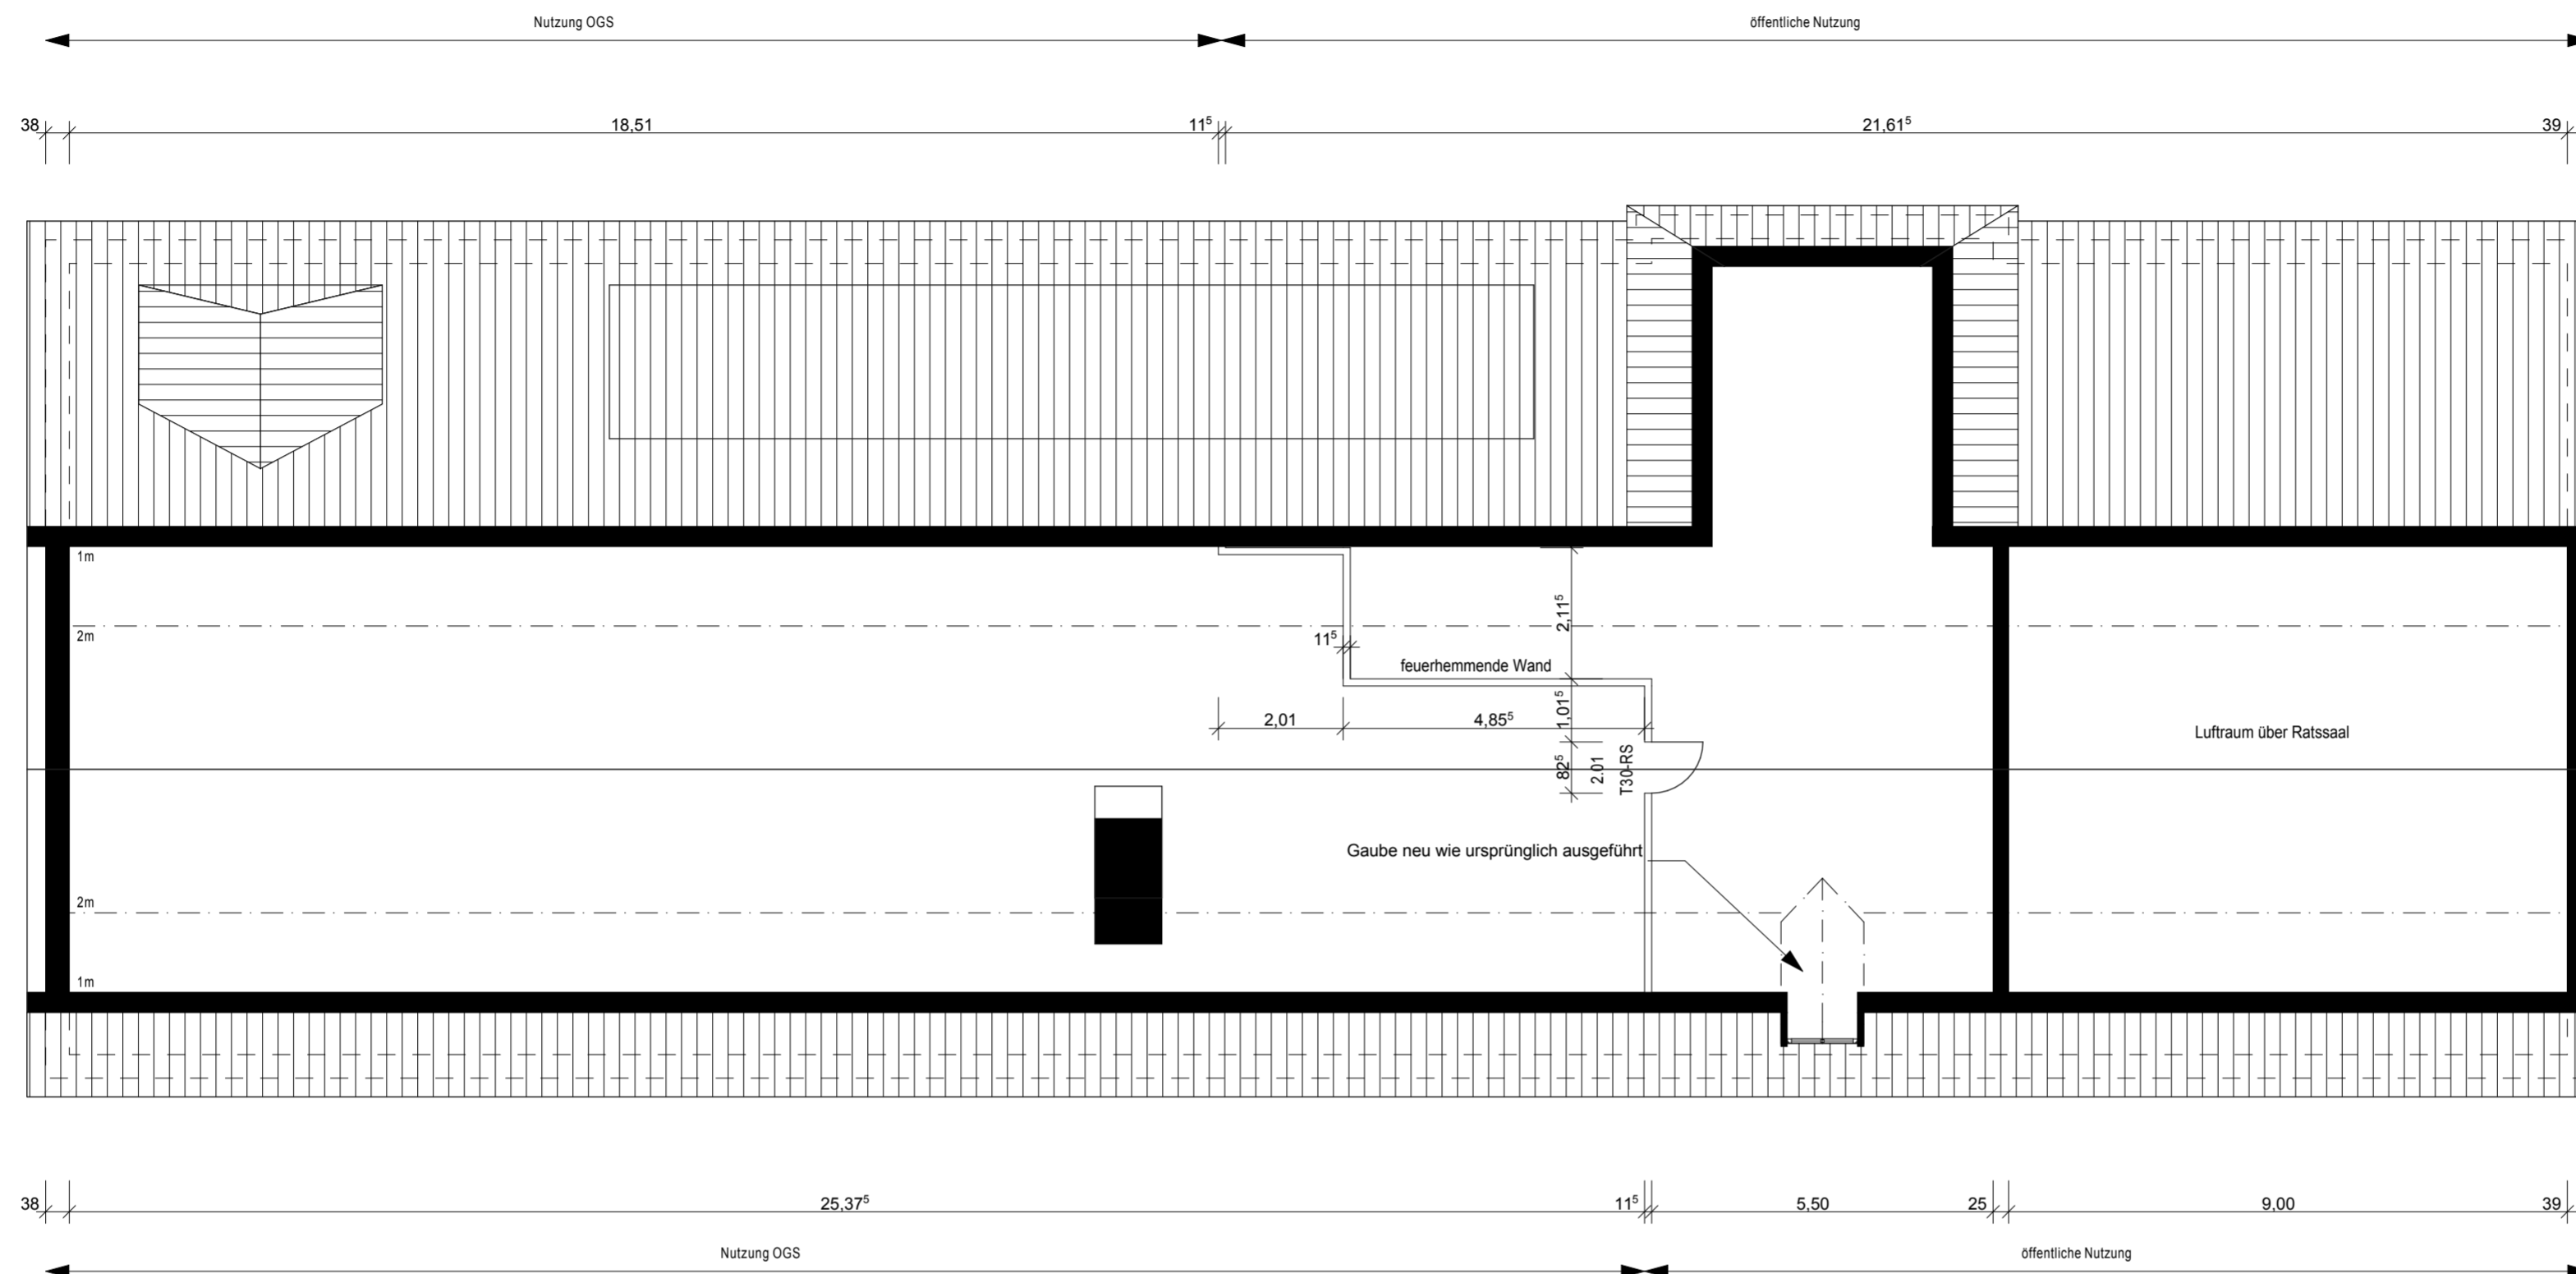


Legende

-  Bestand
-  Stahlbeton
-  MW gem. Statik
-  Abbruch



Unterschrift Bauherrin

Unterschrift Architekt

2.

DG

1:100

ARBEITSGEMEINSCHAFT  
 ARCHITEKTEN AKNW  
 ROBERT KRESKEN  
 STEPHAN KADELKE  
 Weiherstr. 13  
 40219 Düsseldorf  
 t: +49-211-445491  
 f: +49-211-445494  
 info-kuk@arcor.de



BAUHERRIN:  
**Stadt Meerbusch**

BAUVORHABEN:  
**Umbau des Verwaltungsgebäudes  
 Dr. Franz-Schütz-Platz 1  
 in Meerbusch-Büderich**

BAUGRUNDSTÜCK:  
 Dr. Franz-Schütz-Platz 1  
 Meerbusch-Büderich  
 PLAN-NR.: 2.

BAUTEIL: DG  
 MASSSTAB: 1:100  
 BLATTFORMAT: DIN A2  
 DATUM: 30.6.2016

**BAUANTRAGSPLANUNG**