


Legende


- Bestand
- Stahlbeton
- MW gem. Statik
- Abbruch

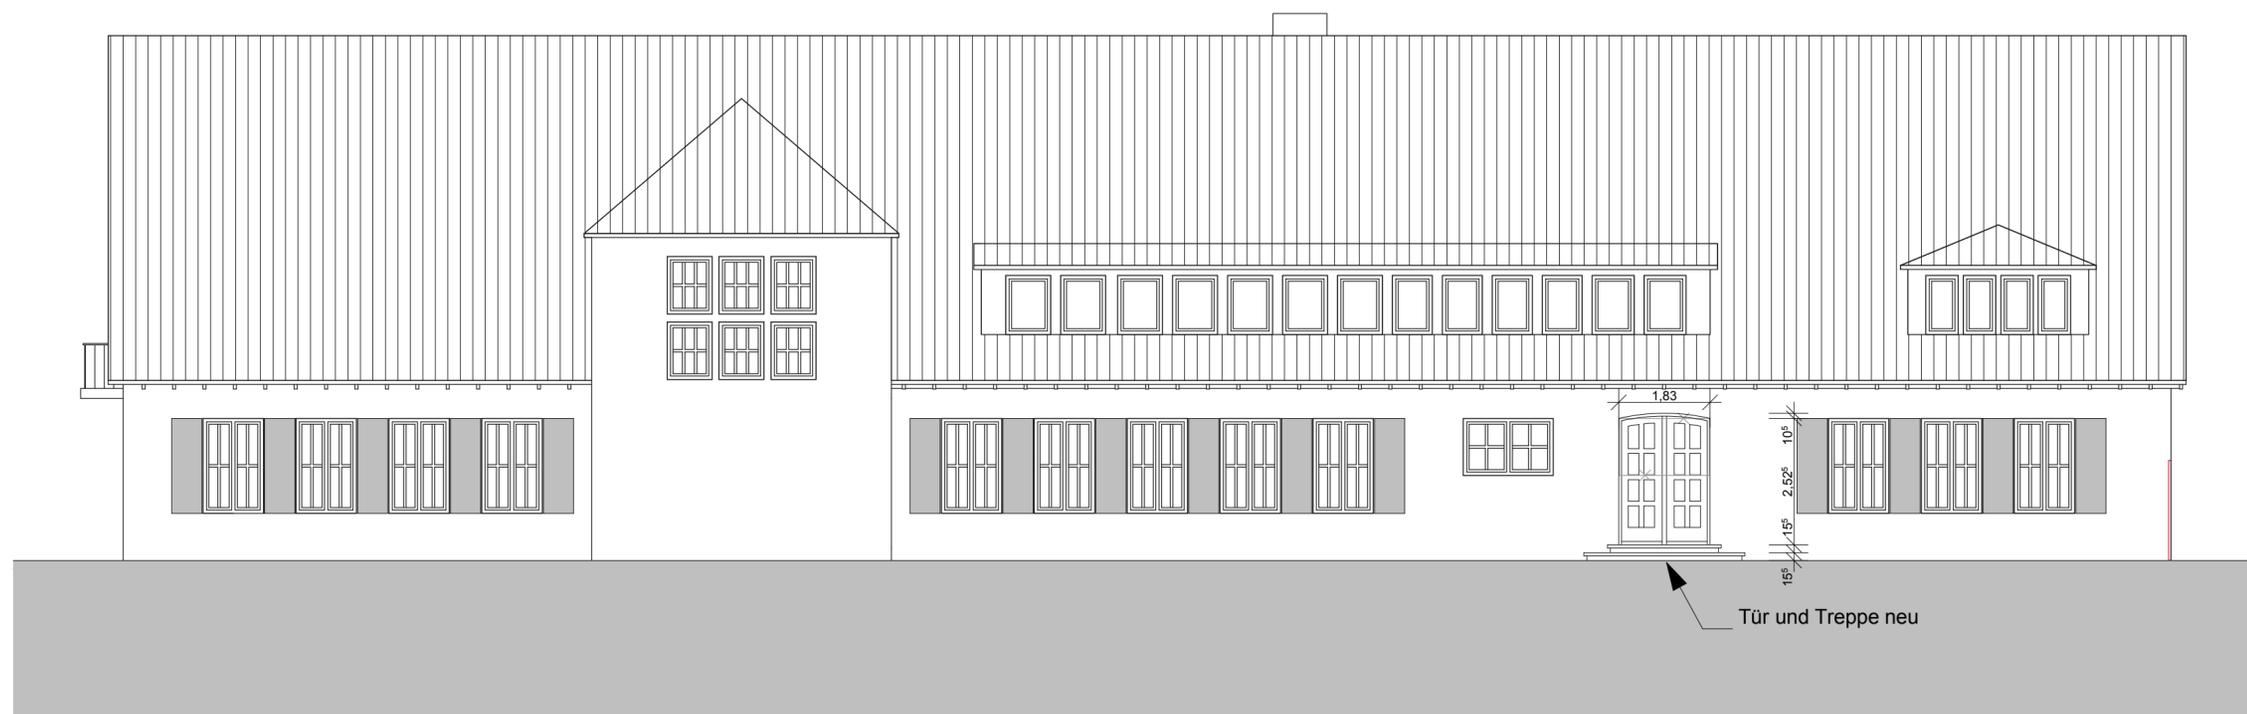

A-07

Ansicht Nord

1:100

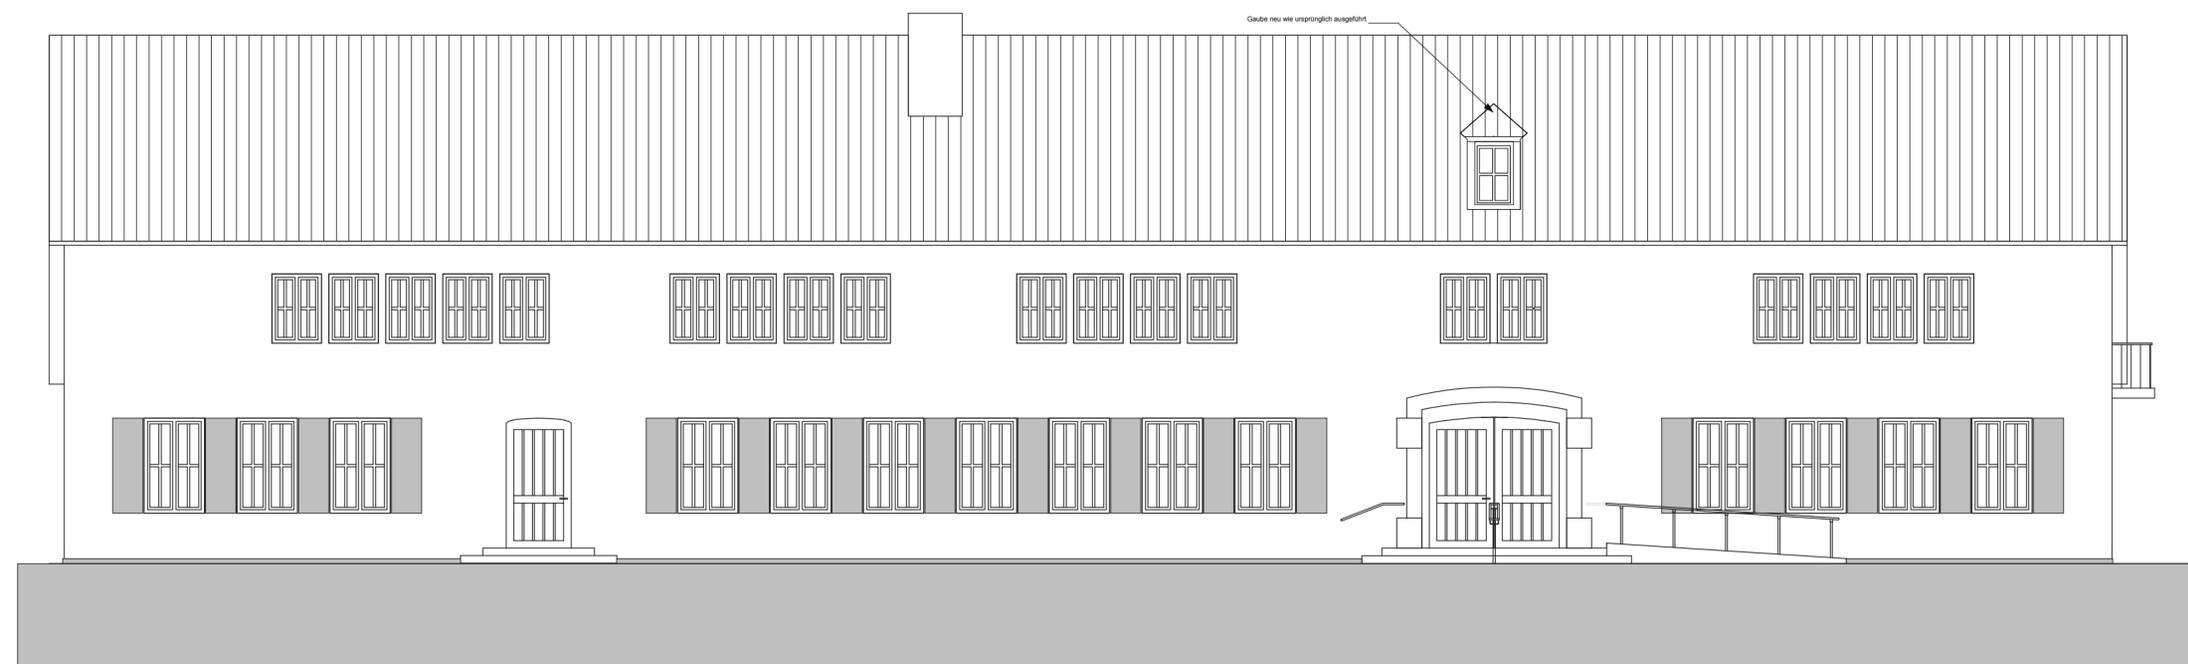

A-02

Ansicht Süd

1:100

Unterschrift Bauherrin

Unterschrift Architekt

ARBEITSGEMEINSCHAFT  
ARCHITEKTEN AKiW  
ROBERT KRESKEN  
STEPHAN KADELKE



Weierstr. 13  
40219 Düsseldorf  
t: +49-211-445491  
f: +49-211-445494  
info-kuk@arcor.de

BAUHERRIN:  
Stadt Meerbusch

BAUVORHABEN:  
Umbau des Verwaltungsgebäudes  
Dr. Franz-Schütz-Platz 1  
in Meerbusch-Büderich

BAUGRUNDSTÜCK:  
Dr. Franz-Schütz-Platz 1  
Meerbusch-Büderich

PLAN-NR.: A-07, A-02

BAUTEIL: Ansicht Nord, Ansicht Süd  
MASSSTAB: 1:100  
BLATTFORMAT: DIN A2

DATUM: 30.6.2016

BAUANTRAGSPLANUNG