

Legende


- Bestand
- Stahlbeton
- MW gem. Statik
- Abbruch



A-04 Ansicht Ost 1:100



A-03 Ansicht West 1:100

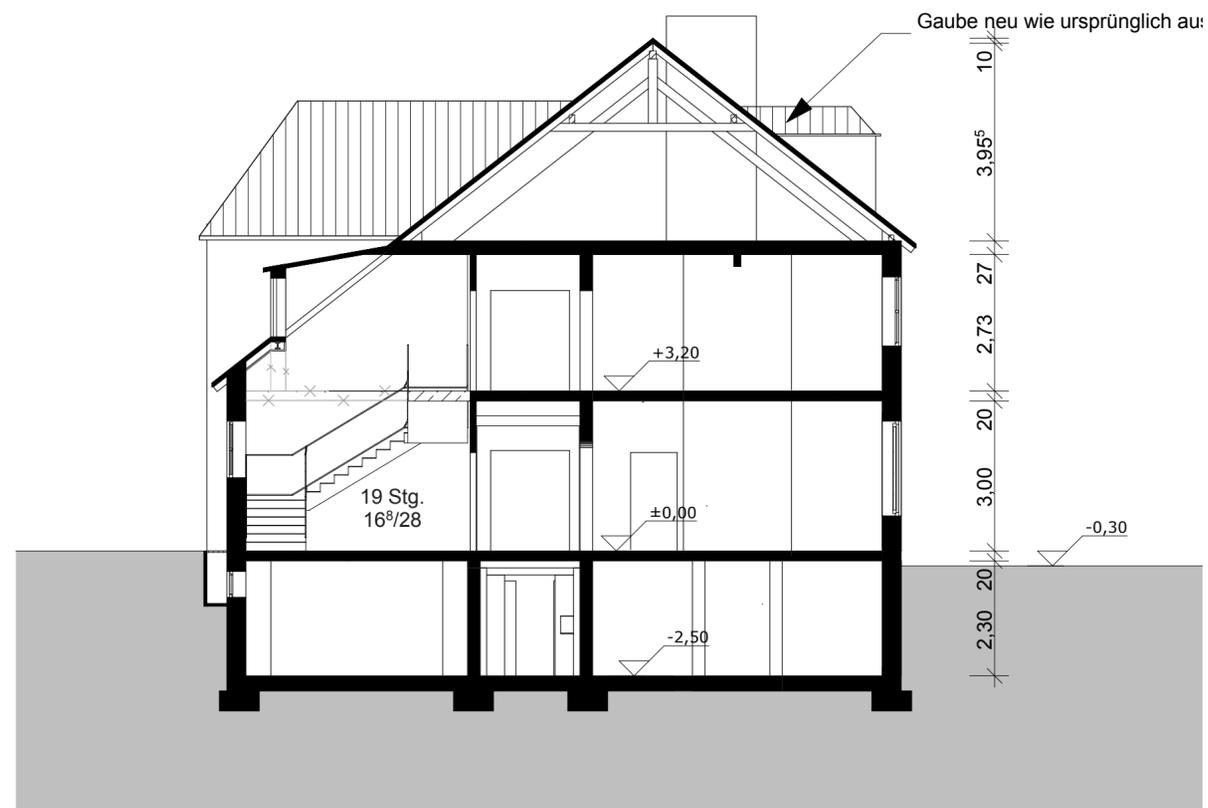

Querschnitt2 Querschnitt 1:100

Unterschrift Bauherrin

Unterschrift Architekt

ARBEITSGEMEINSCHAFT
ARCHITEKTEN AKNW
ROBERT KRESKEN
STEPHAN KADELKE
Weierstr. 13
40219 Düsseldorf
t: +49-211-445491
f: +49-211-445494
info-kuk@arcor.de



BAUHERRIN:
Stadt Meerbusch

BAUVORHABEN:
Umbau des Verwaltungsgebäudes
Dr. Franz-Schütz-Platz 1
in Meerbusch Buderich

BAUGRUNDSTÜCK:
Dr. Franz-Schütz-Platz 1
Meerbusch-Buderich

PLAN-NR.: A-03, A-04, Querschnitt2
BAUTEIL: Ansicht West, Ansicht Ost,
Querschnitt
MASSSTAB: 1:100
BLATTFORMAT: DIN A2
DATUM: 30.6.2016

BAUANTRAGSPLANUNG