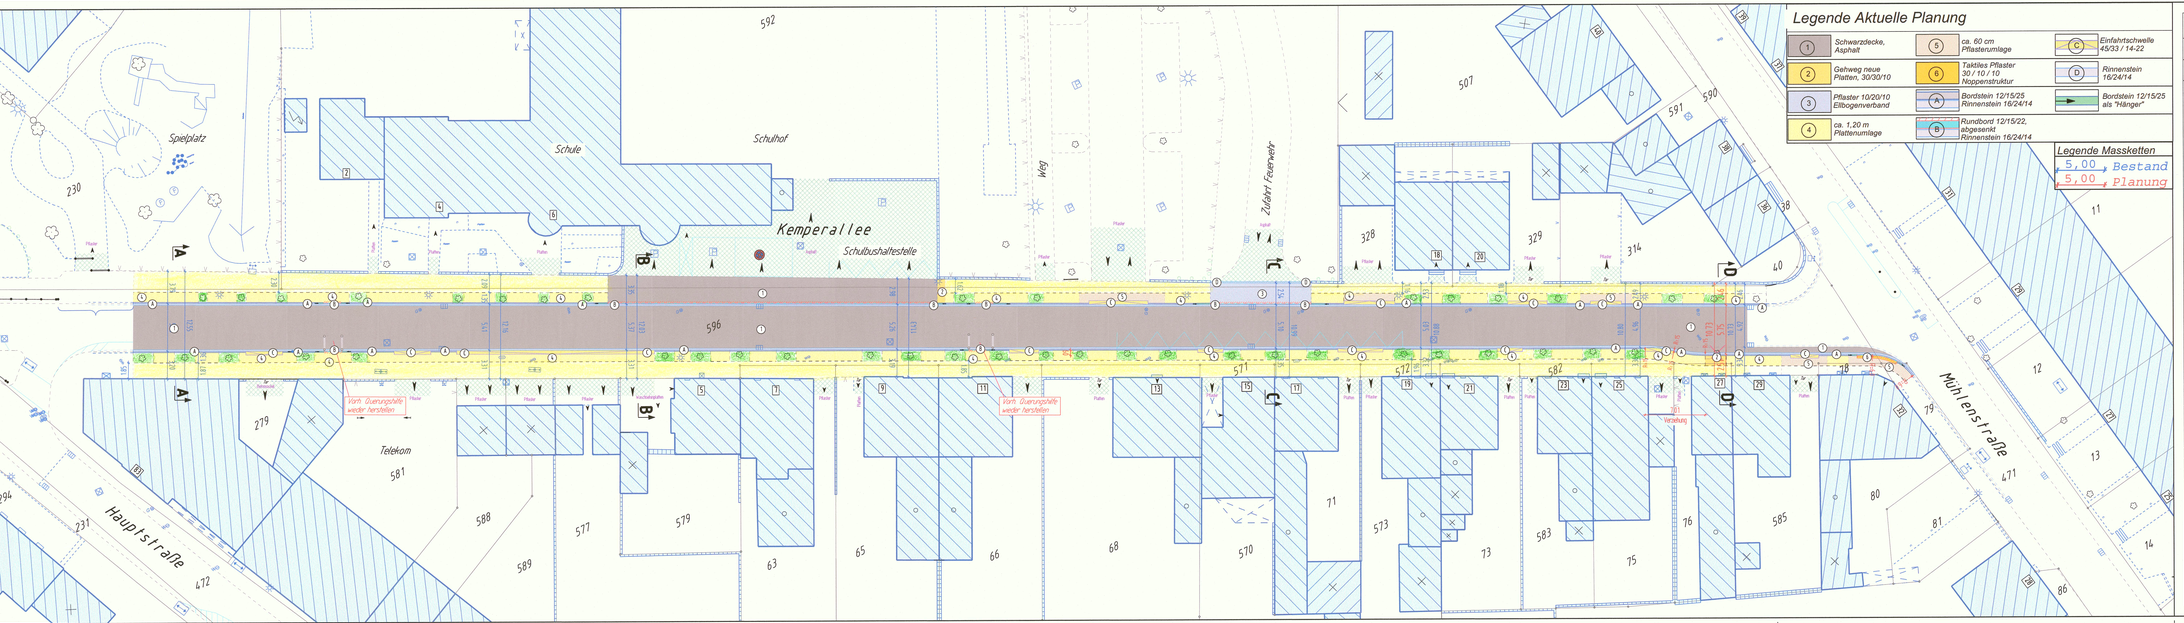

Legende Aktuelle Planung

1	Schwarzdecke, Asphalt	5	ca. 60 cm Pflasterumlage	C	Einfahrtschwelle 45/33 / 14-22
2	Gehweg neue Platten, 30/30/10	6	Taktiles Pflaster 30 / 10 / 10 Noppenstruktur	D	Rinnenstein 16/24/14
3	Pflaster 10/20/10 Ellbogenverband	A	Bordstein 12/15/25 Rinnenstein 16/24/14		Bordstein 12/15/25 als "Hänger"
4	ca. 1,20 m Plattenumlage	B	Rundbord 12/15/22, abgesenkt Rinnenstein 16/24/14		

Legende Massketten

5,00 Bestand
5,00 Planung

Nächster Höhenfestpunkt

HP. Nr. 615, Kemperallee 6, Pfeiler Hofeingang — 34,338 m ü. NN

HP. Nr. — m ü. NN

Stadt Meerbusch

Fachbereich 5
Straßen & Kanäle

Gestaltungsplan — Bl.: GstPl

Variante: Bestand anhalten mit Aufweitung

Projekt: Kemperallee

Straßensanierung von Hauptstraße bis Mühlenstraße

Meerbusch - Lank

erstellt am:	Projektleiter/in:	Fachbereichsleiter:	EDV-Nummer:	Maßstab
07.07.2016 Klumpen	J. Müller	M. Unzeitig	1334	1 : 250

geändert am:	Art der Änderung
12.07.2016	Gehweg vor Schule in Asphalt
12.07.2016	Einfahrten mit Einfahrtschwellen

Zur Bauausführung freigegeben: — Bearbeitungsstand vom: 28.07.2016

SDA - Plan: Aktuelle Planung