


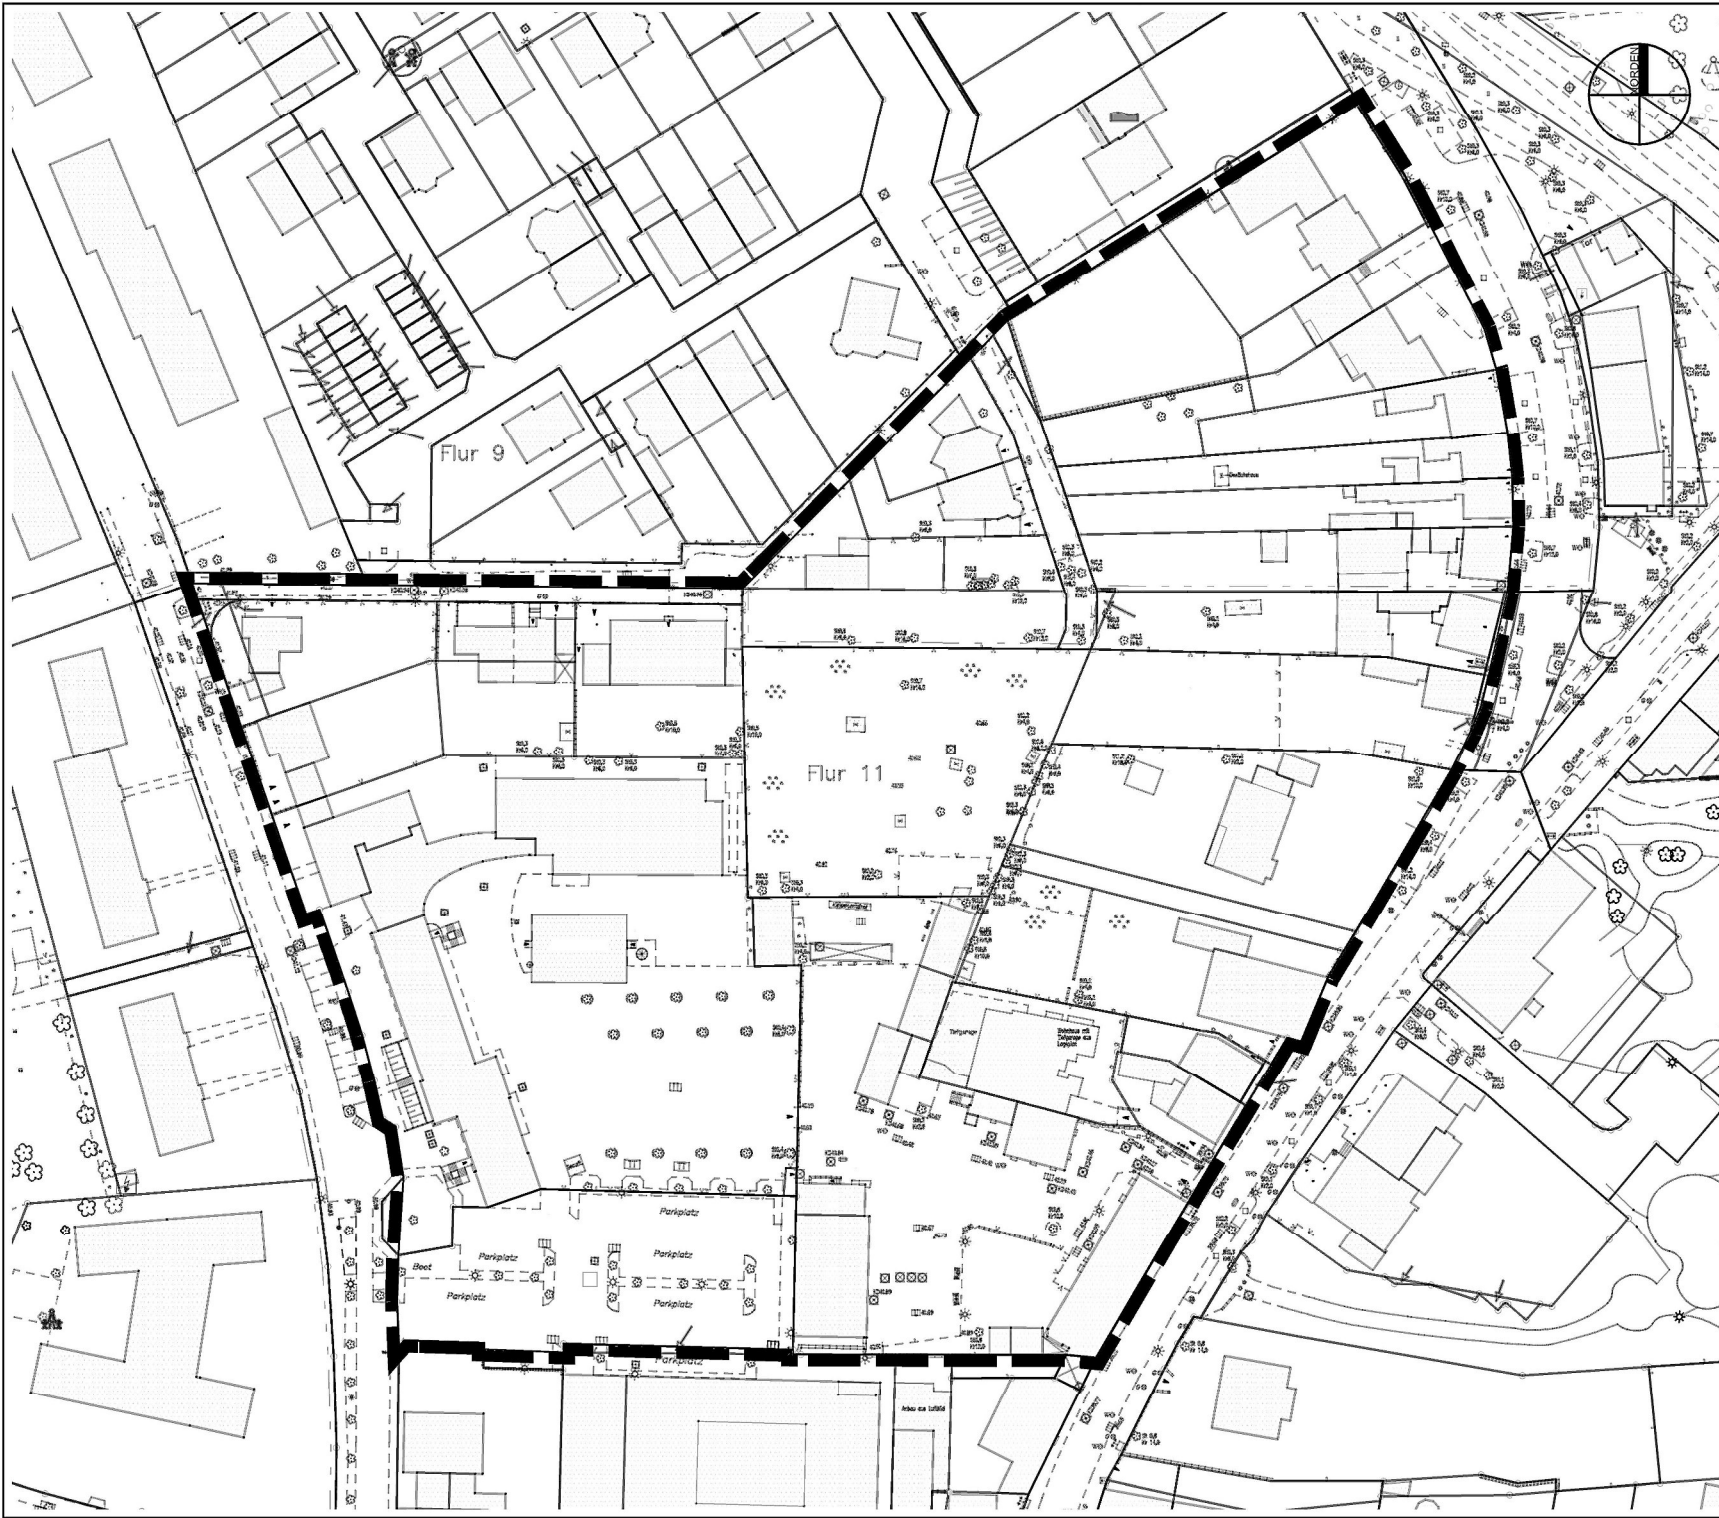

Zeichenerklärung
Festsetzungen gem. § 9 (1) BauGB

 Geltungsbereich

Anlage 1 zur Vorlage FB4/0557/2017

Stadt
Meerbusch 

Bebauungsplan Nr. 308
Meerbusch - Osterath
Barbara-Gerretz-Schule / Am Hoterhof

Gemarkung Osterath
Flur 9, 11

ohne Maßstab