


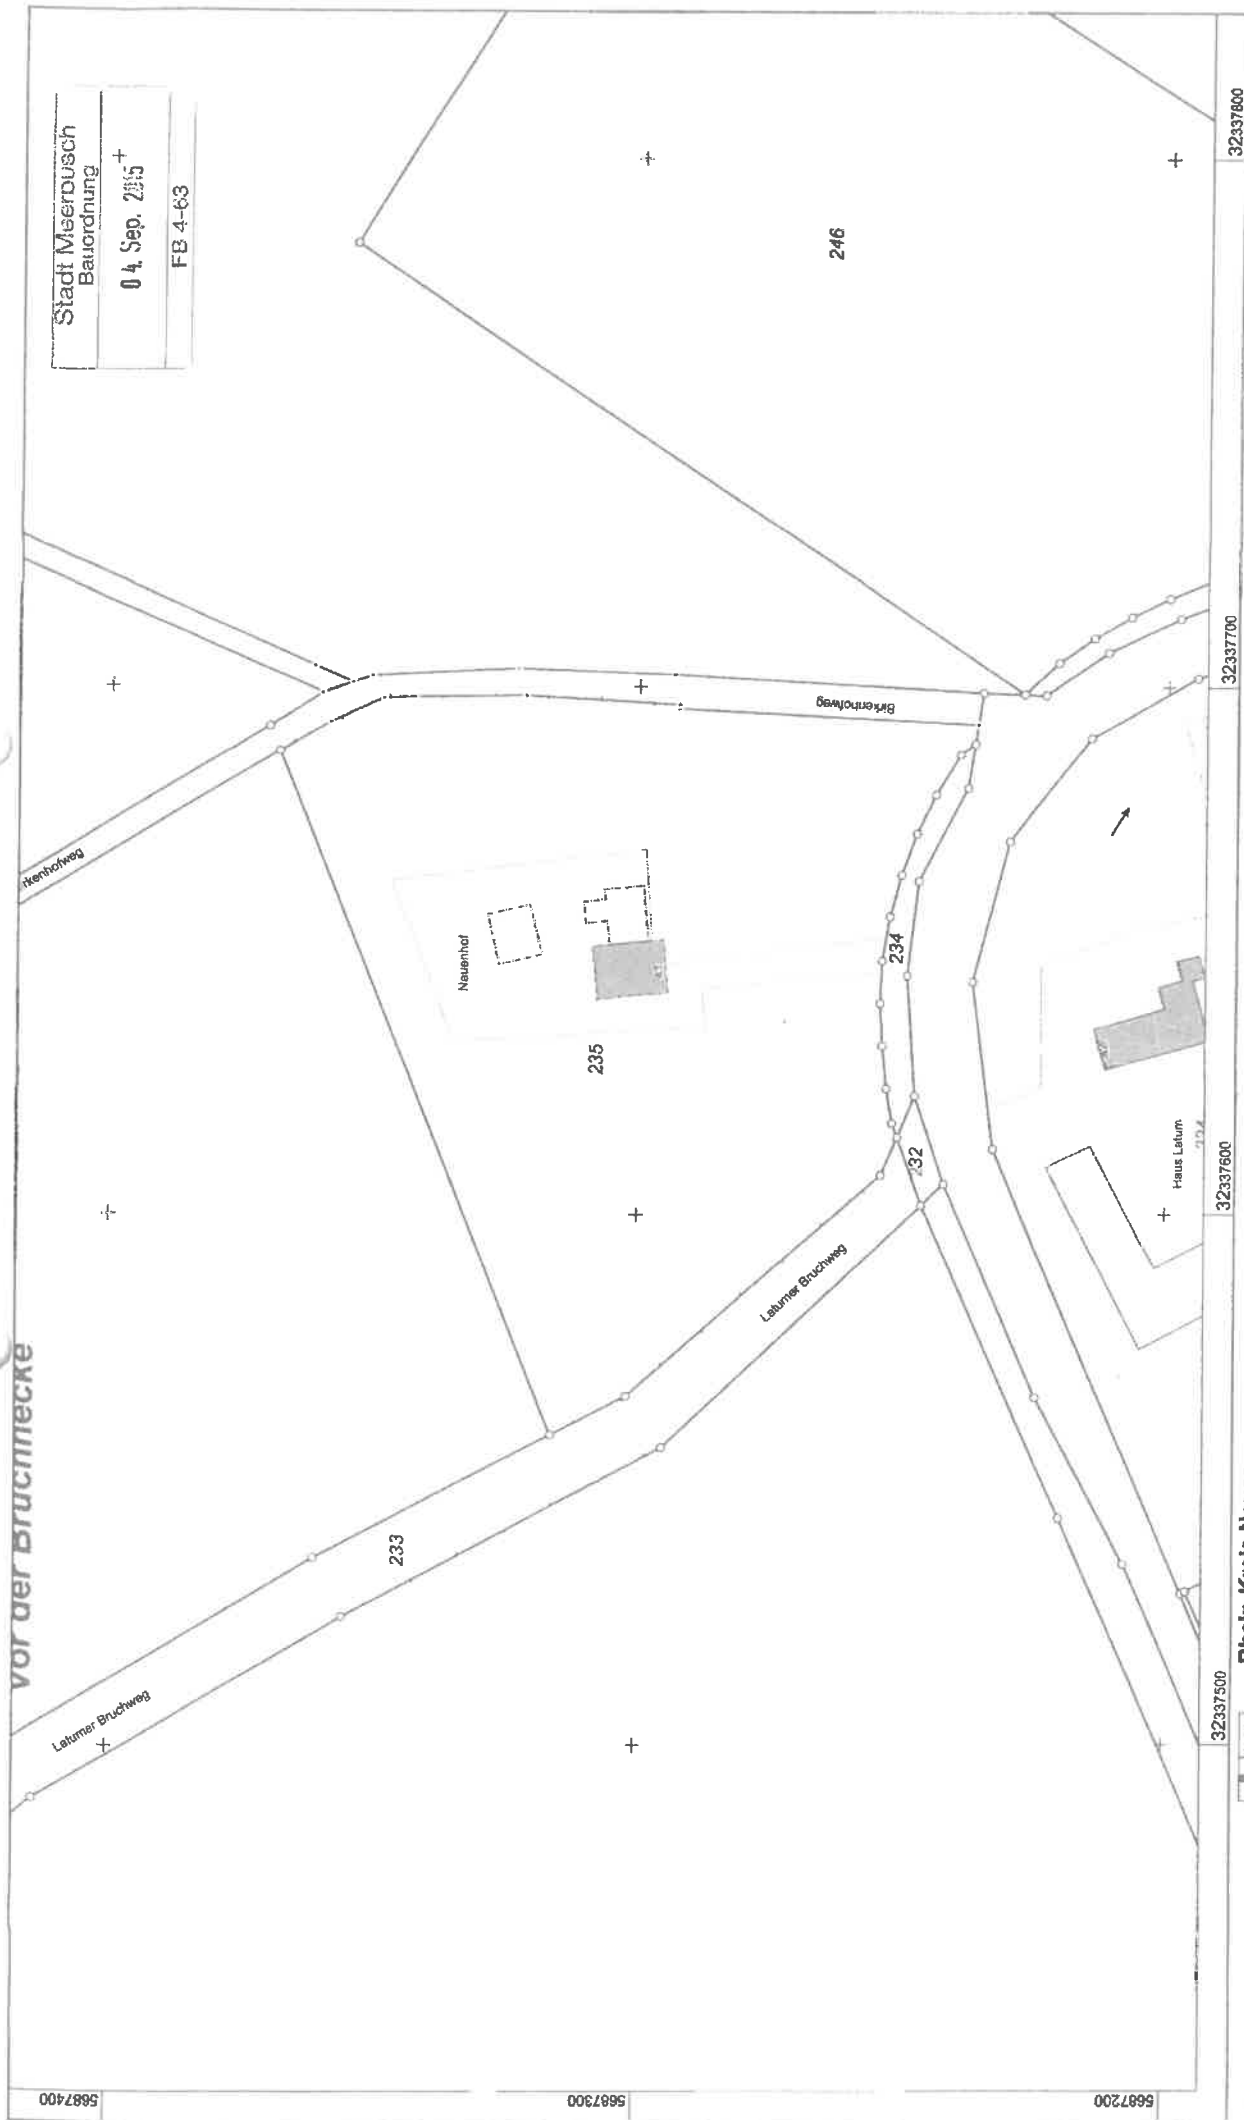

Stadt Meerbusch
Bauordnung
04. Sep. 2015
FB 4-63

Vor der Bruchmecke

Auszug aus dem
Liegenschaftskataster
Flurkarte NRW 1 : 1000

Erstellt: 16.07.2015

Maßstab 1 : 1000
0 10 20 30 40 50 Meter
© Rhein-Kreis Neuss


Rhein-Kreis Neuss
Katasteramt
Oberstraße 91
41460 Neuss



Flur: 1
Gemarkung: Letum
Bismarckstraße 41, Meerbusch

- ### SCHNITT B-B

- ### SCHNITT A-A

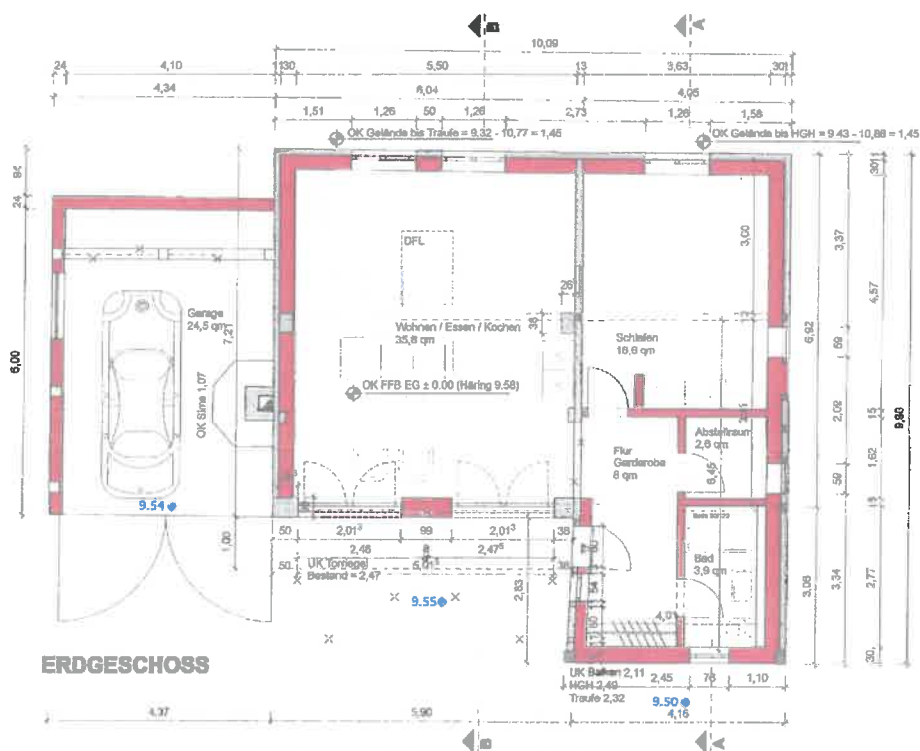

ERDGESCHOSS

Stadt Meerbusch	
Bildung	
04. Sep. 2015	
FB 4-63	


FB 4-63

FBI 4-63


Datum	28.08.2015
Bearbeiter	HGU
Maßstab	1:100

Annex A
on 19/07/2016
Page 1 of 1


Taxidax 48 2176

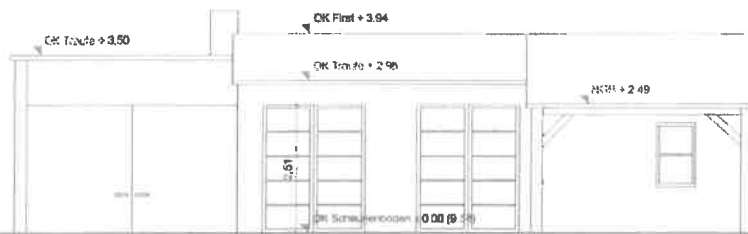

SÜDANSICHT

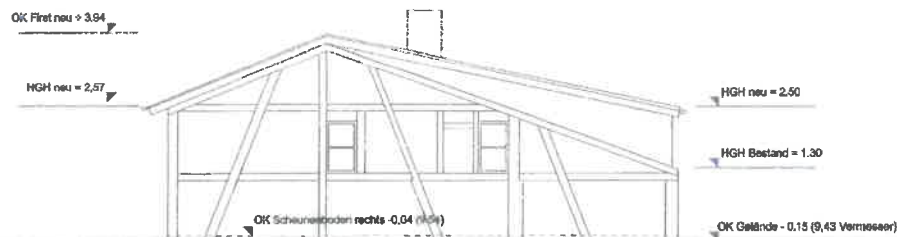

OSTANSICHT

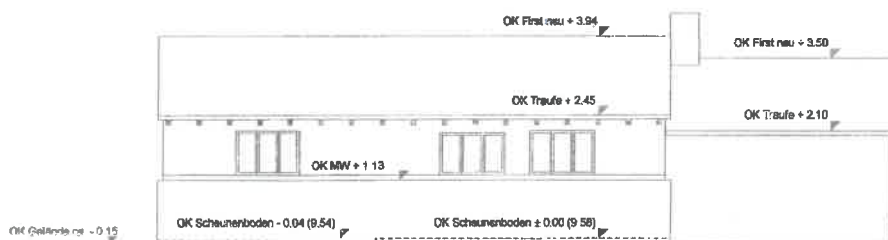

NORDANSICHT

Mekus Architekten
 Collenbachstraße 35
 40476 Düsseldorf
 Telefon 0211 444479
 Telefax 0211 482176
 info@mekus-architekten.de

Projekt Umbau einer Remise zur Wohnnutzung
 Bismarckstraße 41, 40688 Meerbusch
Bauherr Eheleute Hofer
Zeichnung Nord-, Ost- und Südansicht

Proj.-NRL 15-14
Blattgröße A 3
Leistungsphase Bauvoranfrage

Datum 28.08.2015
Bearbeiter HGU
Maßstab 1:100

