


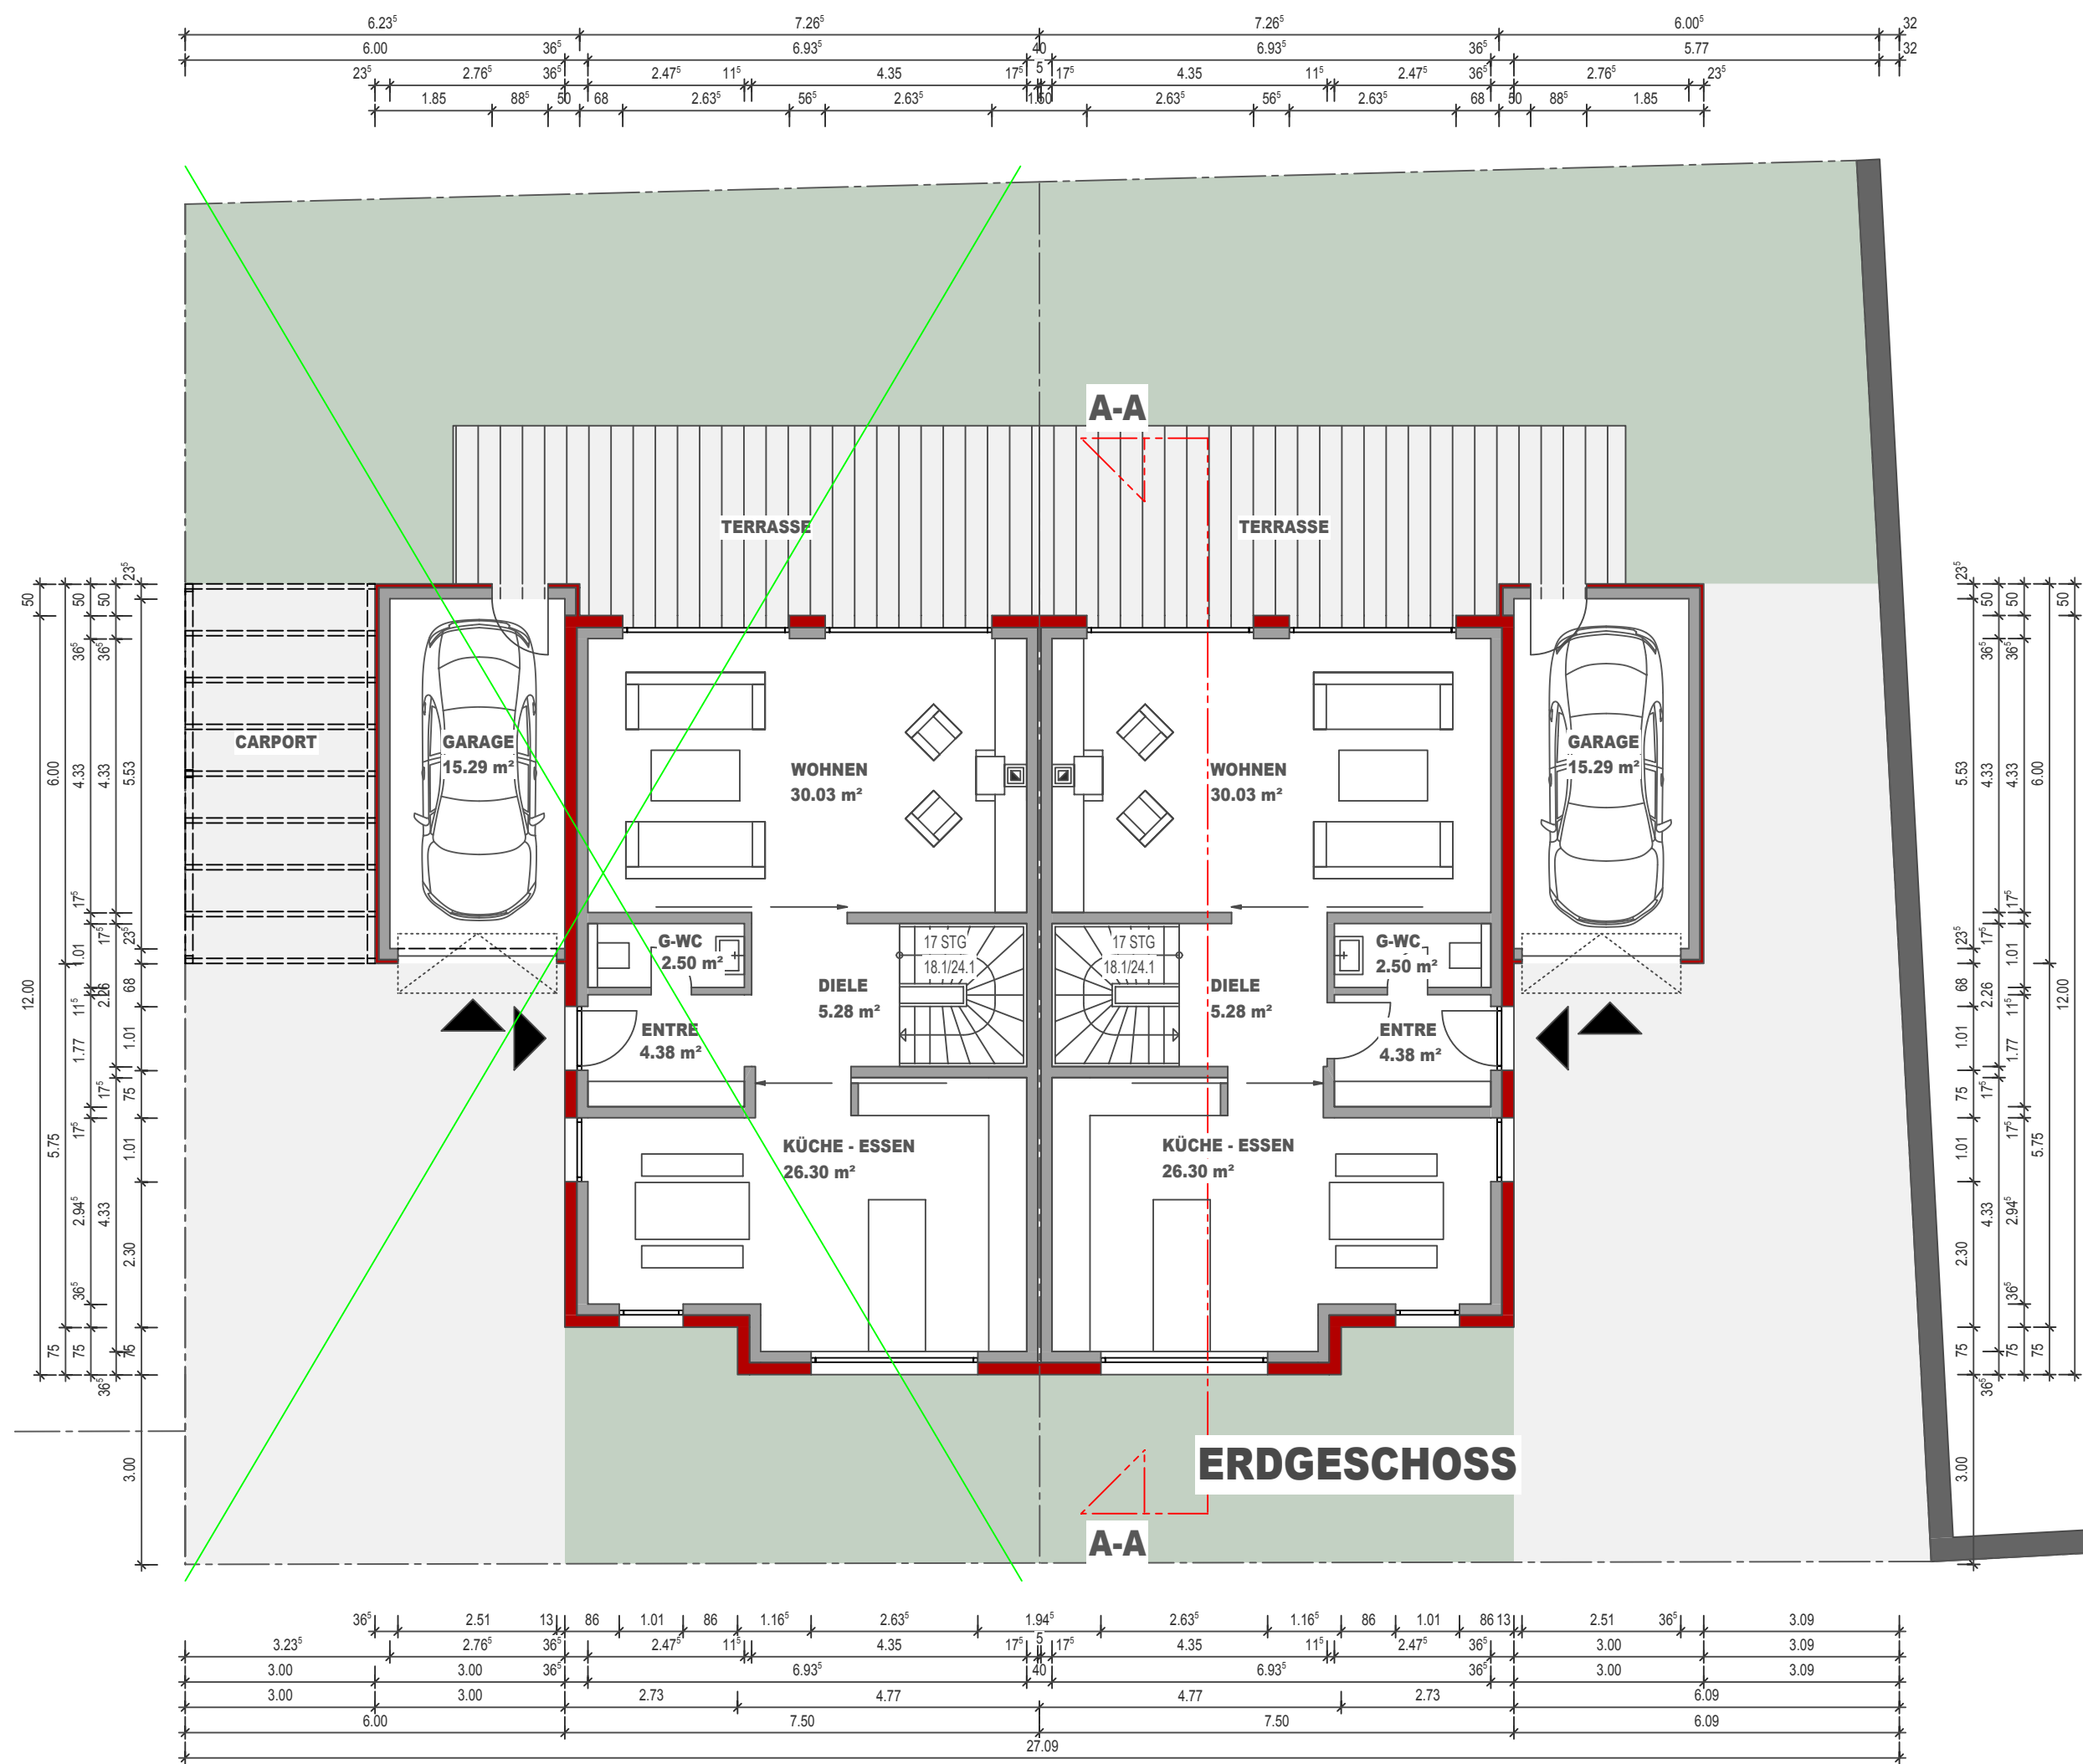

GRUNDSTÜCK: FLUR: 8 / FLURSTÜCK: AUS 208
GEMARKUNG: LANGST-KIERST

PROJEKT/INHALT: **ERRICHTUNG EINER DOPPELHAUSHÄLFTE - RECHTS
MIT GARAGE**

BAUHERR: E. UND N. WESTERHOLT GBR
SCHÜTZENSTRASSE 6
40668 MEERBUSCH

ARCHITEKT: **DMW**
PLANUNGSGRUPPE

DIPL.-ING. WOLFGANG DOEMENS
STRÜMPER BERG 15
40670 MEERBUSCH

Tel . 0 21 59 - 96 71 71
Fax 0 21 59 - 96 71 72

PLANINHALT _ ZEICHNUNG

**GRUNDRISS ERDGESCHOSS
DHH - RECHTS**

LEISTUNGSPHASE 4 BAUANTRAG

GEZEICHNET	VERFASSER	PROJEKT-NR.	BAUTEIL-NR.	ZEICHN.-NR.	MASSTAB	INDEX
DATUM	07.06.2016			1	1:100	
GEPRÜFT						
BLATTGRÖSSE						