


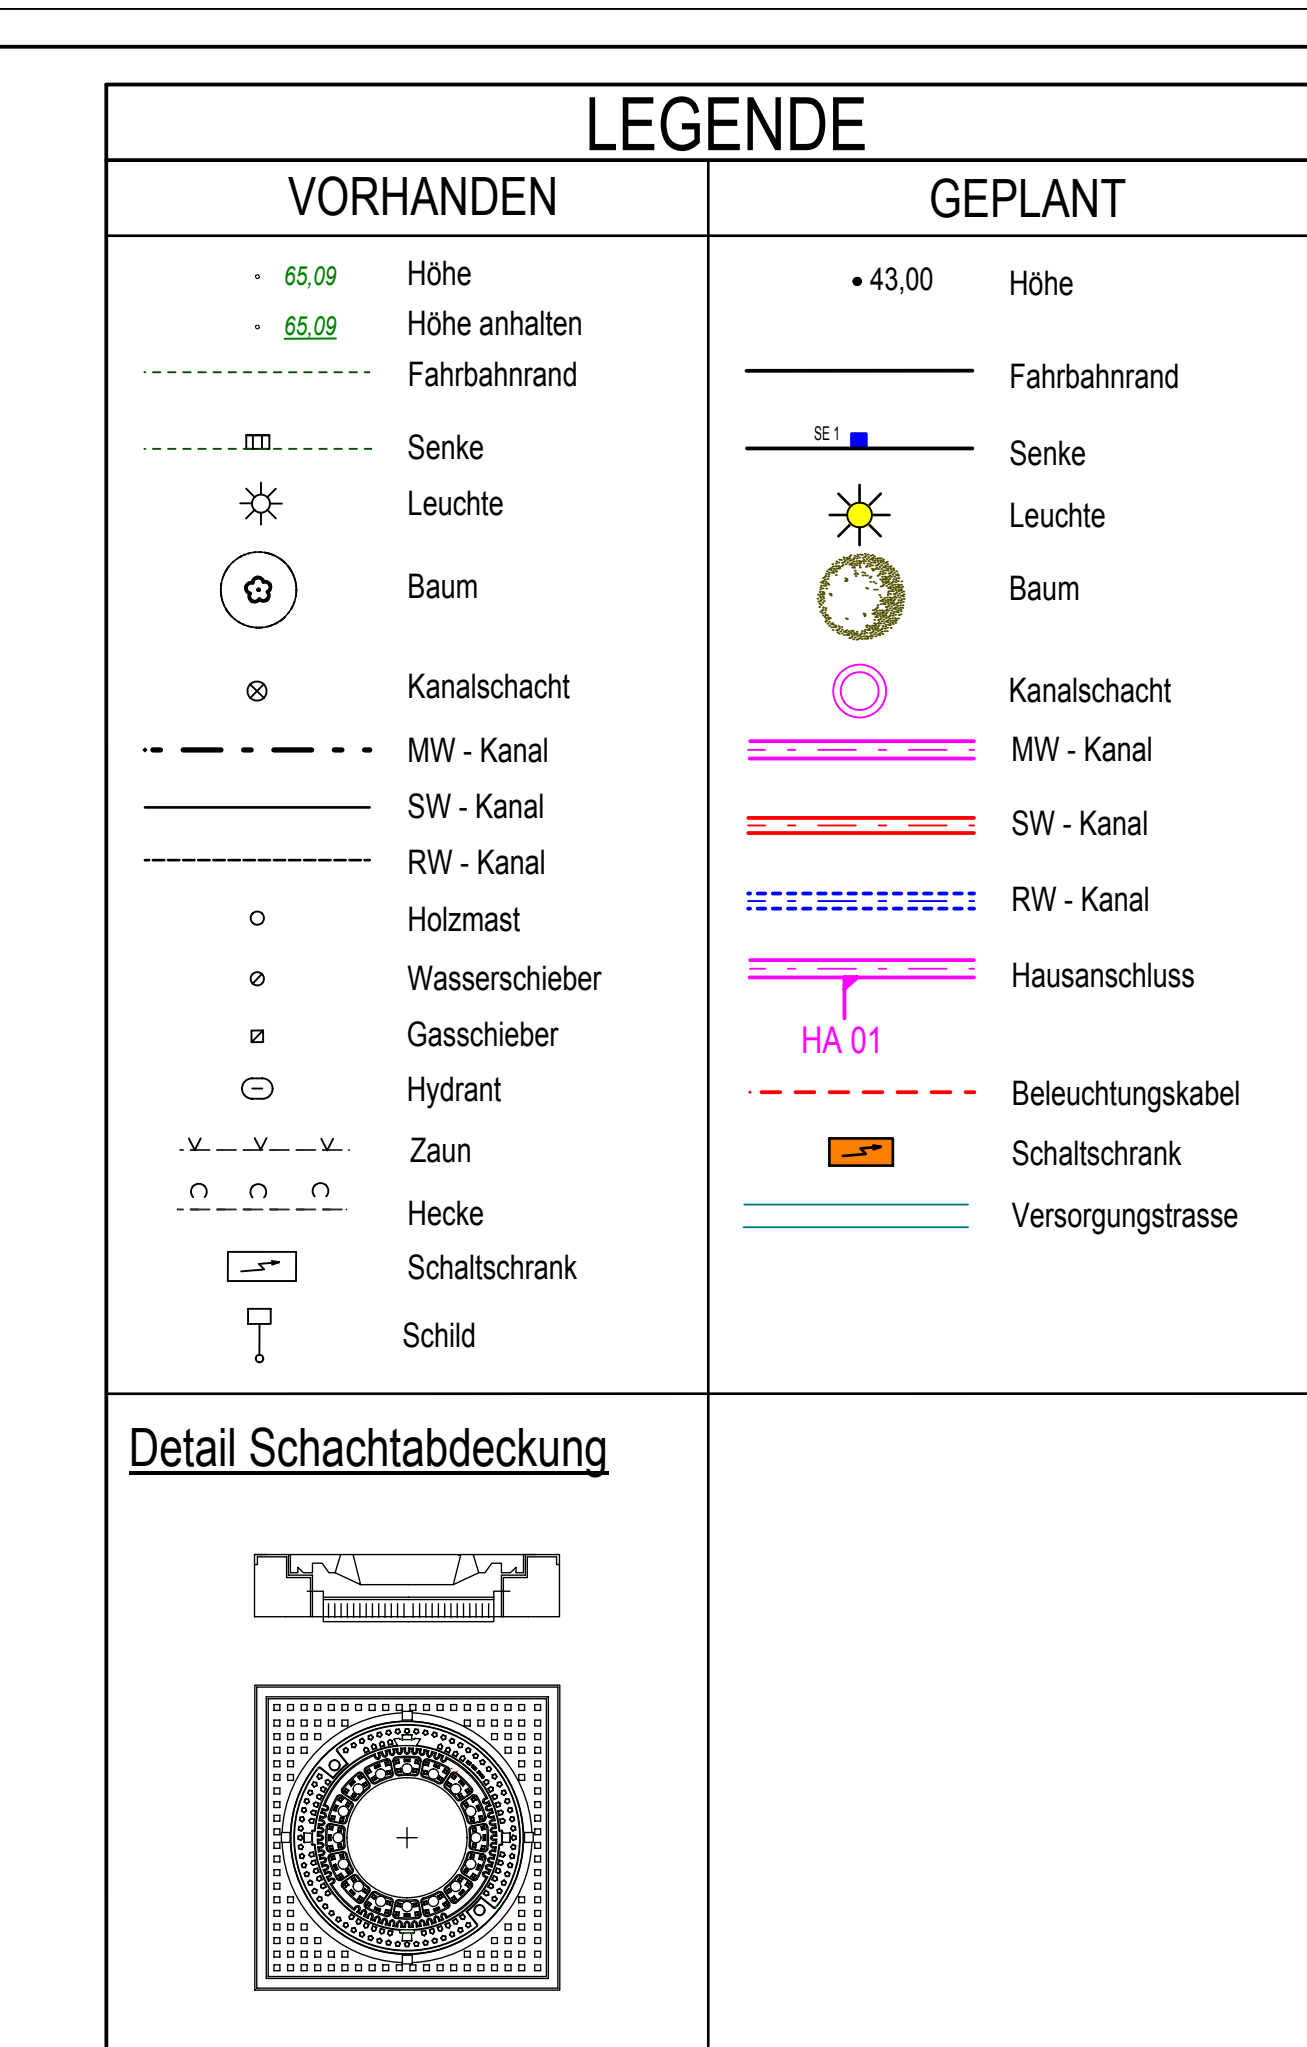

Anpassung der GAL an Bauantragsunterlagen

Stadt Meerbusch:

05			
04			
03			
02			
01	08.12.2016	Wahler	GAL
Index	Datum	Name	Änderungen/Ergänzungen/Stand

	
SCHMITZ GRUPPE	
Schmitz Ingenieurgesellschaft mbH Viersener Straße 93 · 41761 Viersen Tel. 021 621 47 43 90-90 · Fax 021 62 41 83 90-39	
Projekt:	Bebauungsplan 211 b, Osterath Am Schweineheimer Kirchweg
Plananz.:	Erschließung Lageplan Kanalbau
Leistungsverzeichnis:	Leistungsform: ☐ Vorentwurf: ☐ Entwurf: ☒ Genehmigung: ☒ Ausführung: ☒
Projekt:	IT21 Zs-Nr.: ZB-Nr.: 1205-1064, 1010-1221
geogr. Wkt.:	Kasse: Kasse: Kasse:
Maßstab:	Datum: 23.11.2016
Entwurfsverfasser:	Bauherr:
 SCHMITZ INGENIEURGESELLSCHAFT MBH Viersener Straße 93 · 41761 Viersen Tel. 021 621 47 43 90-90 · Fax 021 62 41 83 90-39	 SCHMITZ ENTWICKLUNGSBÜRO GMBH & CO KG Viersener Straße 93 · 41761 Viersen Tel. 021 621 48300-0 · Fax 021 621 48300-39
info@schmitz-gruppe.com www.schmitz-gruppe.com	

Anlage 5:
Entwässerungsplan (Endausbau) (Stand: 23.11.2016)