
Querschnitt A - A

Anbindung L 476

(Krefelder Straße)

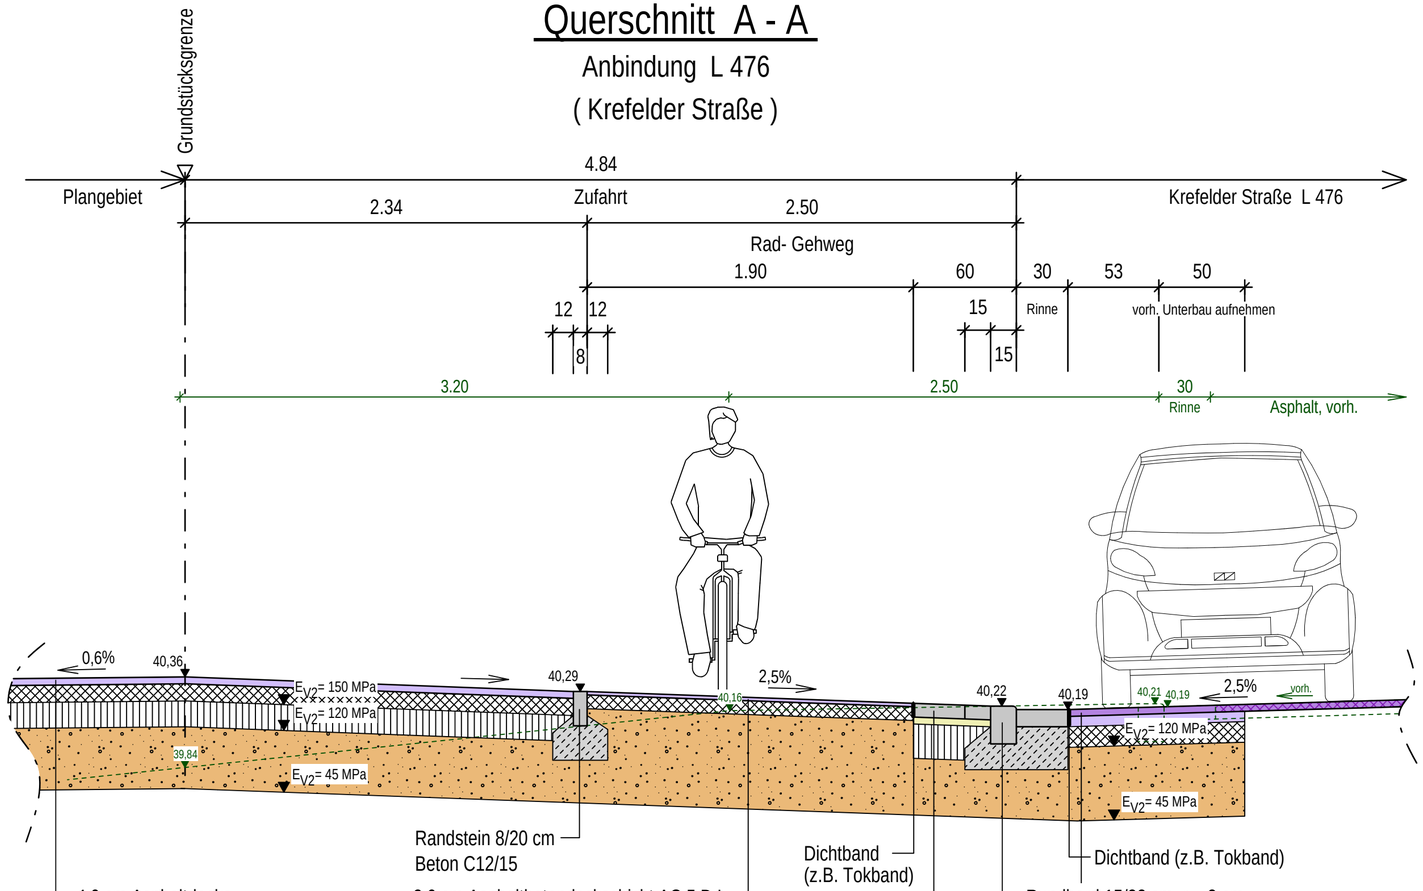

4,0 cm Asphaltdecke
10,0 cm Asphalttragschicht
15,0 cm Schottertragschicht / RCL I
36,0 cm Frostschutzkies / RCL I
65,0 cm (lt. RStO 12, T1, Z3, Bk 1,0)

Randstein 8/20 cm
Beton C12/15

2,0 cm Asphaltbetondeckschicht AC 5 D L
8,0 cm Asphalttragschicht AC 22 TL
55,0 cm FSS, gebr. natürl. Gesteinskörnung 0/45 Kat. C90/3
65,0 cm

Dichtband
(z.B. Tokband)

8,0 cm Betonpflaster 10/20 cm, grau
4,0 cm Pflasterbett
20,0 cm Schottertragschicht
33,0 cm FSS, gebr. natürl. Gesteinskörnung 0/45 Kat. C90/3
65,0 cm (lt. RStO 12, T3, Z1, Bk 1,0)

Dichtband (z.B. Tokband)

Rundbord 15/22 cm, r = 2 cm
Beton C12/15

4,0 cm Asphaltbetondeckschicht AC 8 D S
6,0 cm Asphaltbinder AC 16 B S
12,0 cm Asphalttragschicht AC 22 T S
43,0 cm FSS, gebr. natürl. Gesteinskörnung 0/45 Kat. C90/3
65,0 cm (lt. RStO 12, T1, Z1, Bk 3,2)

Der Landesbetrieb:

Stadt Meerbusch:

Index	Datum	Name	Änderungen/Ergänzungen/Stand
05			
04			
03			
02			
01			

STADT MEERBUSCH

Schmitz Ingenieurgesellschaft mbH
Viersener Straße 93 · 41751 Viersen
Tel. 0 21 62 / 4 83 90-0 · Fax 0 21 62 / 4 83 90-39

SCHMITZ GRUPPE

Projekt:	**Bebauungsplan 211 b, Osterath** **Am Schweinheimer Kirchweg**	Leistungsphase:
Planinhalt:	**Anbindung L 476 / Linksabieger / Querungshilfe** **Querschnitt**	Bestand ☐ Vorentwurf ☐ Entwurf ☐ Genehmigung ☒ Ausführung ☒

Projekt:	**9721** **Ze.-Nr.: 26**	**TB-Nr.: 2050 - 2052**	
geprüft:	**Wittke**	gezeichnet: **Kother**	Planbezeichnung: **S 5.4**
Maßstab:	**1 : 25**	Datum: **09.02.2017**	

Entwurfsverfasser:

SCHMITZ
INGENIEURGESELLSCHAFT MBH
Viersener Straße 93 - 41751 Viersen
Tel. 02162-483900 - Fax 02162-4839039

Bauherr:

SCHMITZ
ENTWICKLUNGSGESELLSCHAFT MBH & CO.KG
Viersener Straße 93 - 41751 Viersen
Tel. 02162-483900 - Fax 02162-4839039

info@schmitz-gruppe.com www.schmitz-gruppe.com