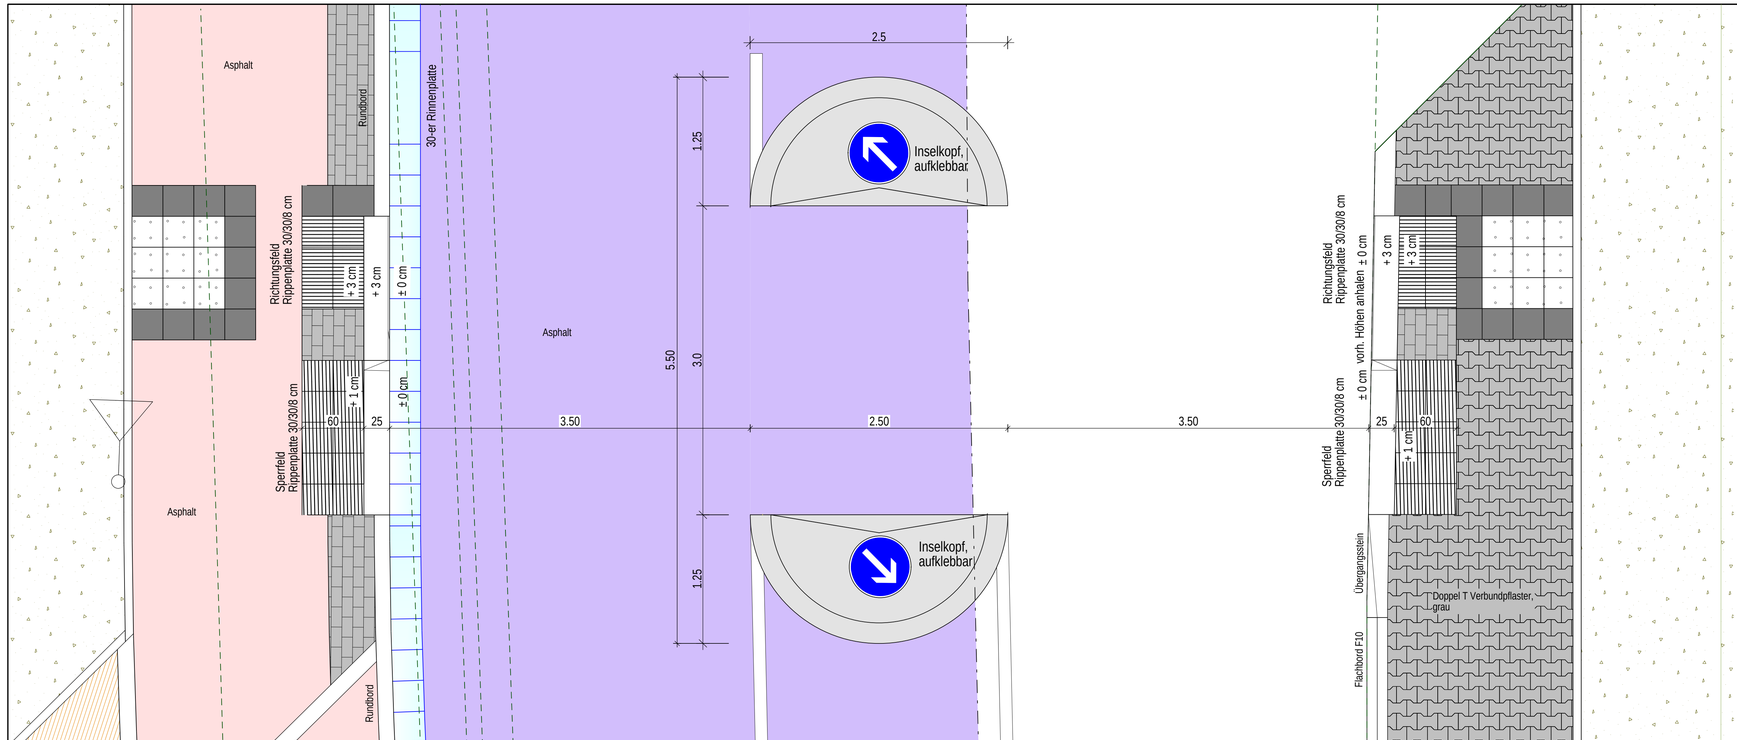

Der Landesbetrieb:

Stadt Meerbusch:

Index	Datum	Name	Änderungen/Ergänzungen/Stand
05			
04			
03			
02			
01			

STADT MEERBUSCH

Schmitz Ingenieurgesellschaft mbH
Viersener Straße 93 · 41751 Viersen
Tel. 0 21 62 / 4 83 90-0 · Fax 0 21 62 / 4 83 90-39

SCHMITZ GRUPPE

Projekt: **Bebauungsplan 211 b, Osterath**
Am Schweinheimer Kirchweg

Planinhalt: **Anbindung L 476 / Linksabieger / Querungshilfe**
Detail Querungshilfe mit Bodenindikatoren

Leistungsphase:
- Bestand ☐
- Vorentwurf ☐
- Entwurf ☐
- Genehmigung ☒
- Ausführung ☒

Projekt: **9721** **Ze.-Nr.: 27** **TB-Nr.: 2060 - 2061**

geprüft: **Wittke** | gezeichnet: **Weber** | Planbezeichnung: **S 5.5**

Maßstab: **1 : 25** | Datum: **09.02.2017**

Entwurfsverfasser:
SCHMITZ INGENIEURGESELLSCHAFT MBH
Viersener Straße 93 · 41751 Viersen
Tel. 02162-483900 · Fax 02162-4839039

Bauherr:
SCHMITZ ENTWICKLUNGSGESELLSCHAFT MBH & CO.KG
Viersener Straße 93 · 41751 Viersen
Tel. 02162-483900 · Fax 02162-4839039

info@schmitz-gruppe.com www.schmitz-gruppe.com