


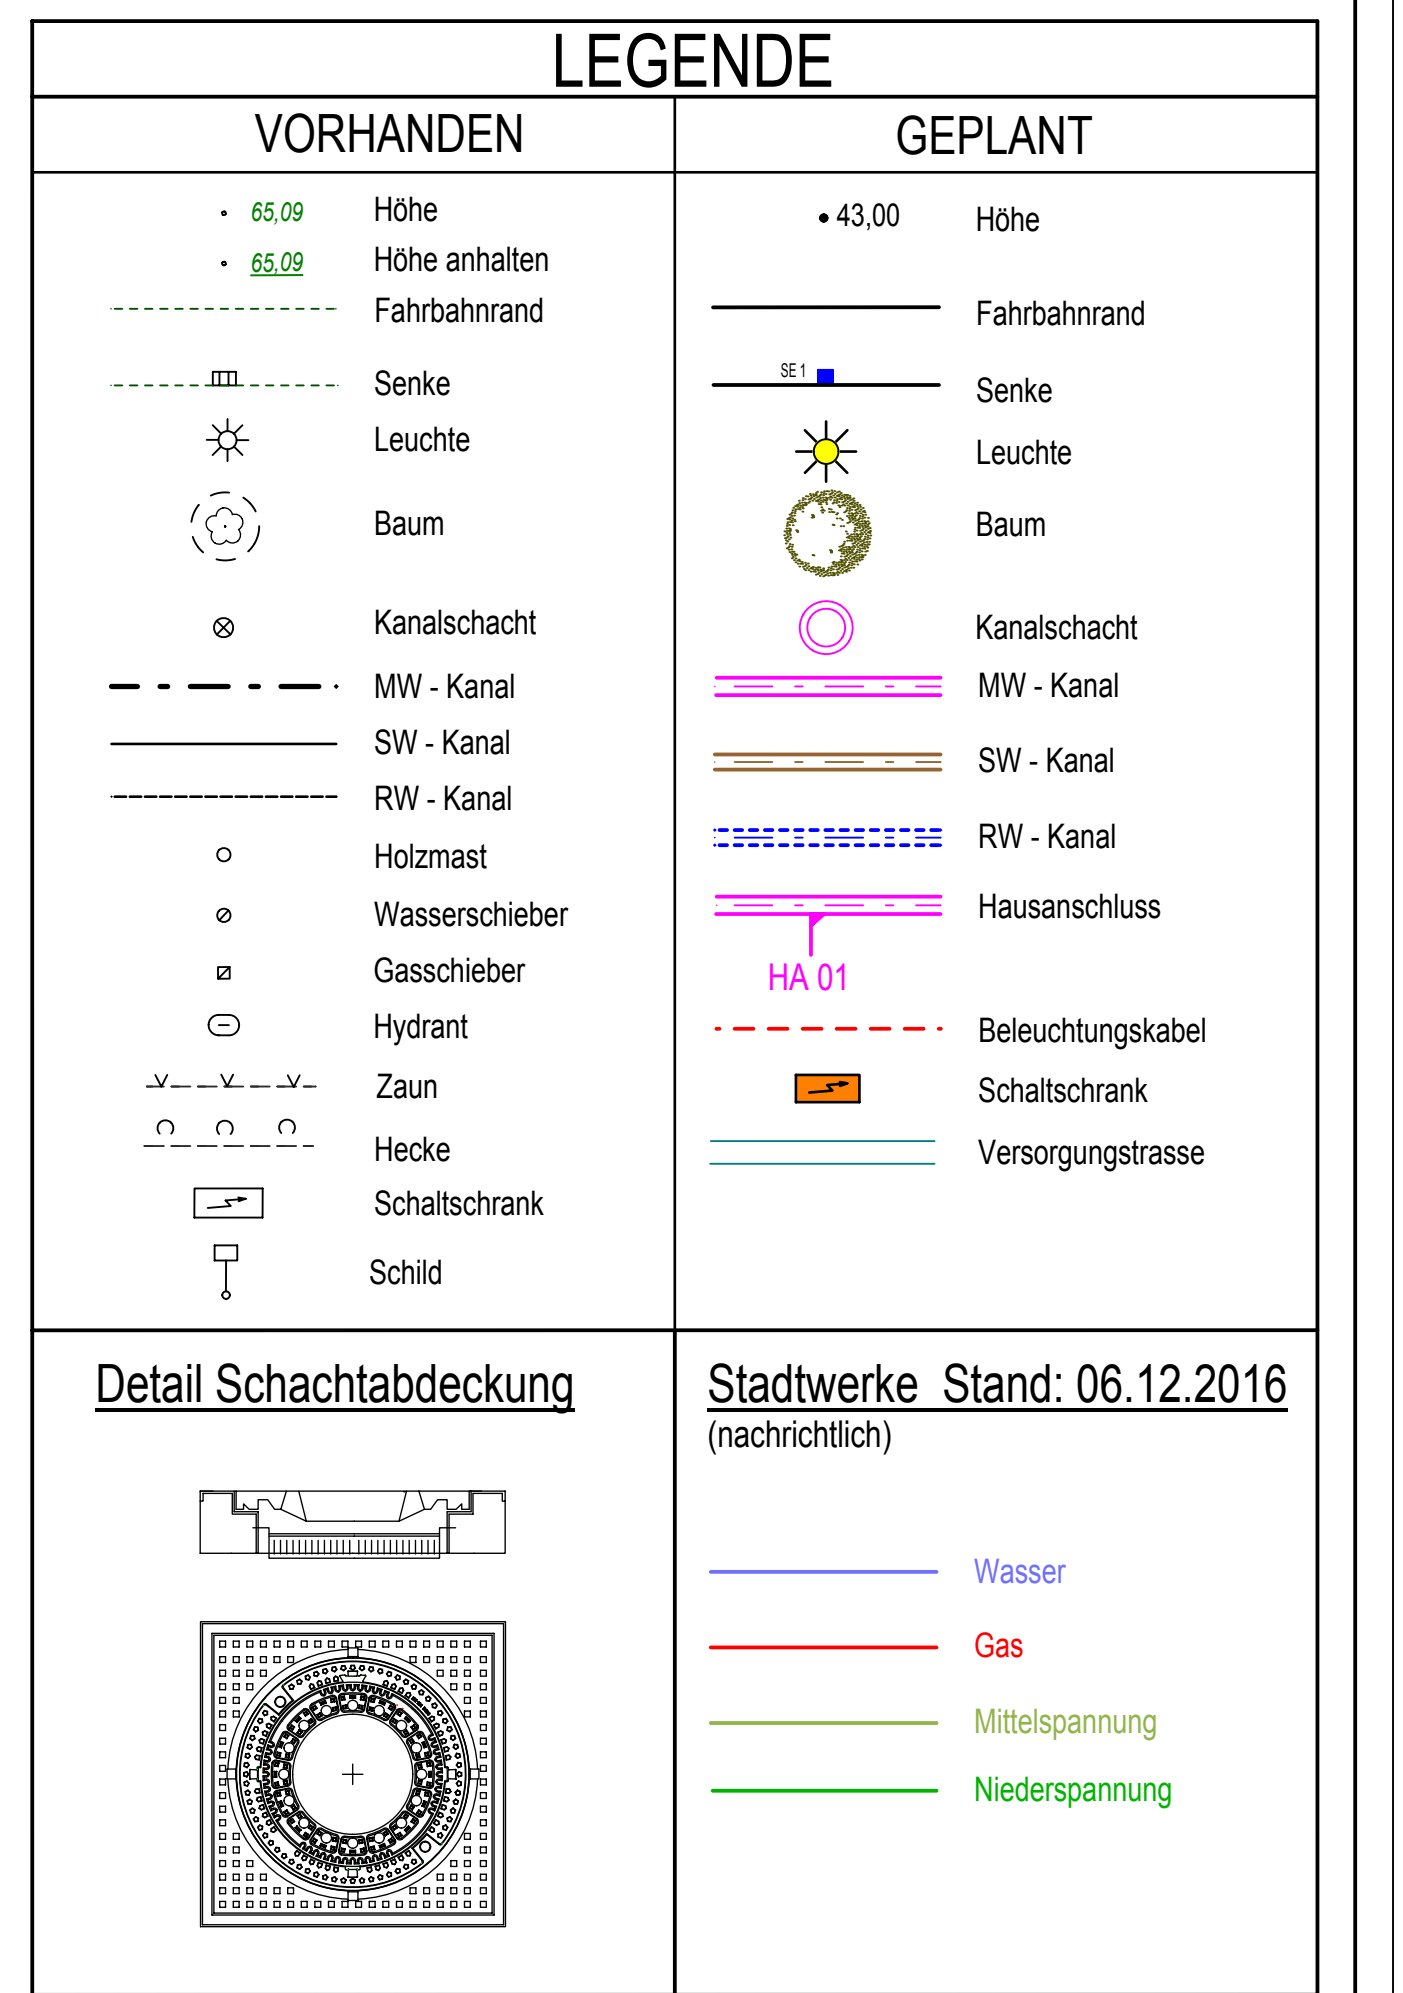

Anpassung der GAL an Bauantragsunterlagen

Der Landesbericht:

Stadt Meerbusch:

05			
04			
03			
02			
01			
Index	Datum	Name	Änderungen/Ergänzungen/Stand

	
Schmitz Ingenieurgesellschaft mbH Viersener Straße 93 • 47535 Viersen Tel. 02 12 42 10 90-0 • Fax 02 12 42 10 90-30	
 SCHMITZ GRUPPE	
Projekt:	Bebauungsplan 211 b, Osterath Am Schweinehieb Kirchweg
Planart:	Anbindung L 476 / Linksabieger / Querungshilfe Unterflurplan
Projekt:	9721 Zu-Nr. 27 TS-Nr.: 2060-2067
gegründet:	Wirtke Gebauer
Kaufdatum:	1. 250 Datum: 09.02.2017
Entwurfsverfasser:	Bauherr:
 SCHMITZ INGENIEURBÜRO SCHMITZ INGENIEURGESELLSCHAFT MBH Viersener Straße 93 • 47535 Viersen Tel. 02 12 42 10 90-0 • Fax 02 12 42 10 90-30  SCHMITZ ENTWICKLUNGSGESELLSCHAFT MBH & CO. KG Viersener Straße 93 • 47535 Viersen Tel. 02 12 42 40300-0 • Fax 02 12 42 40300-39	
info.schmitz-gruppe.de • www.schmitz-gruppe.de	