

Schmalstrichmarkierung (0,12 m breit, 1,00 m Länge, 1,00 m Lücke, Lage mittig zwischen den Verkehrsflächen)

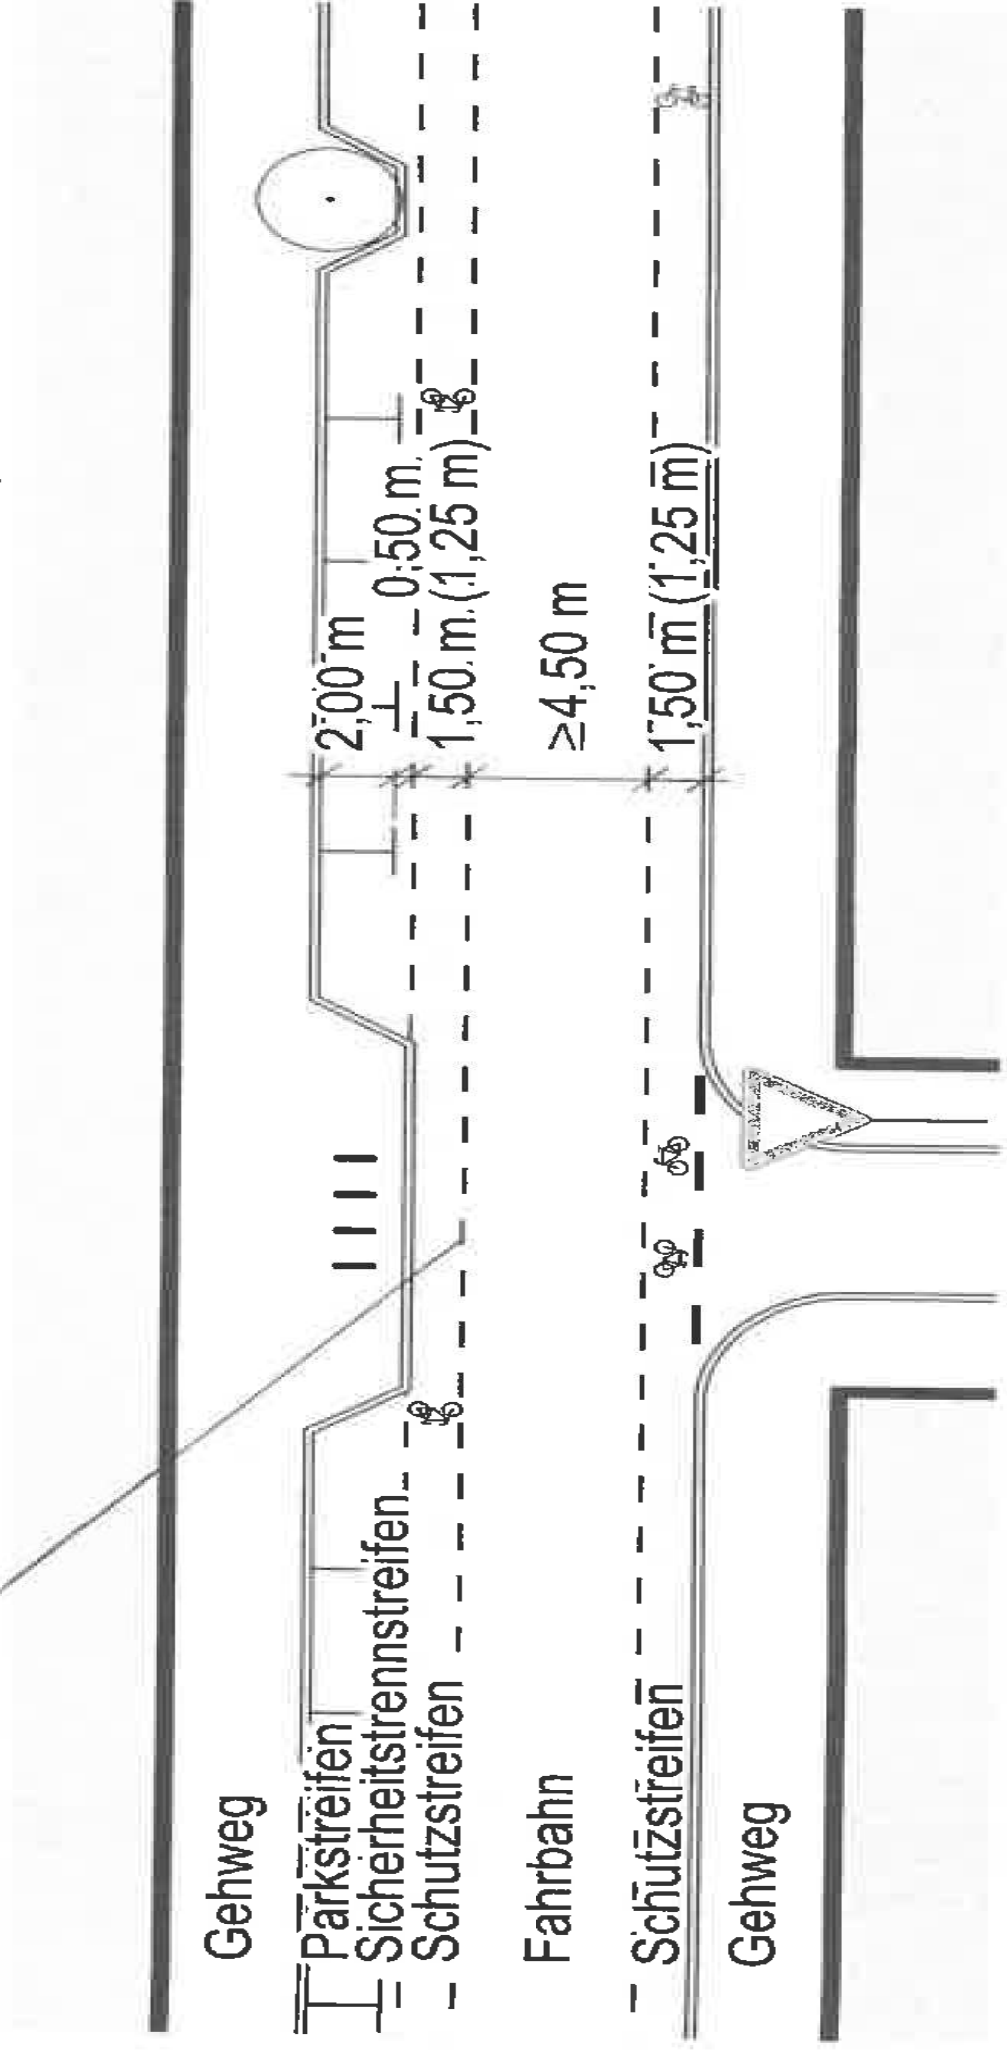


Bild 9: Möbliche Ausräumaen eines Schutzstreifens