



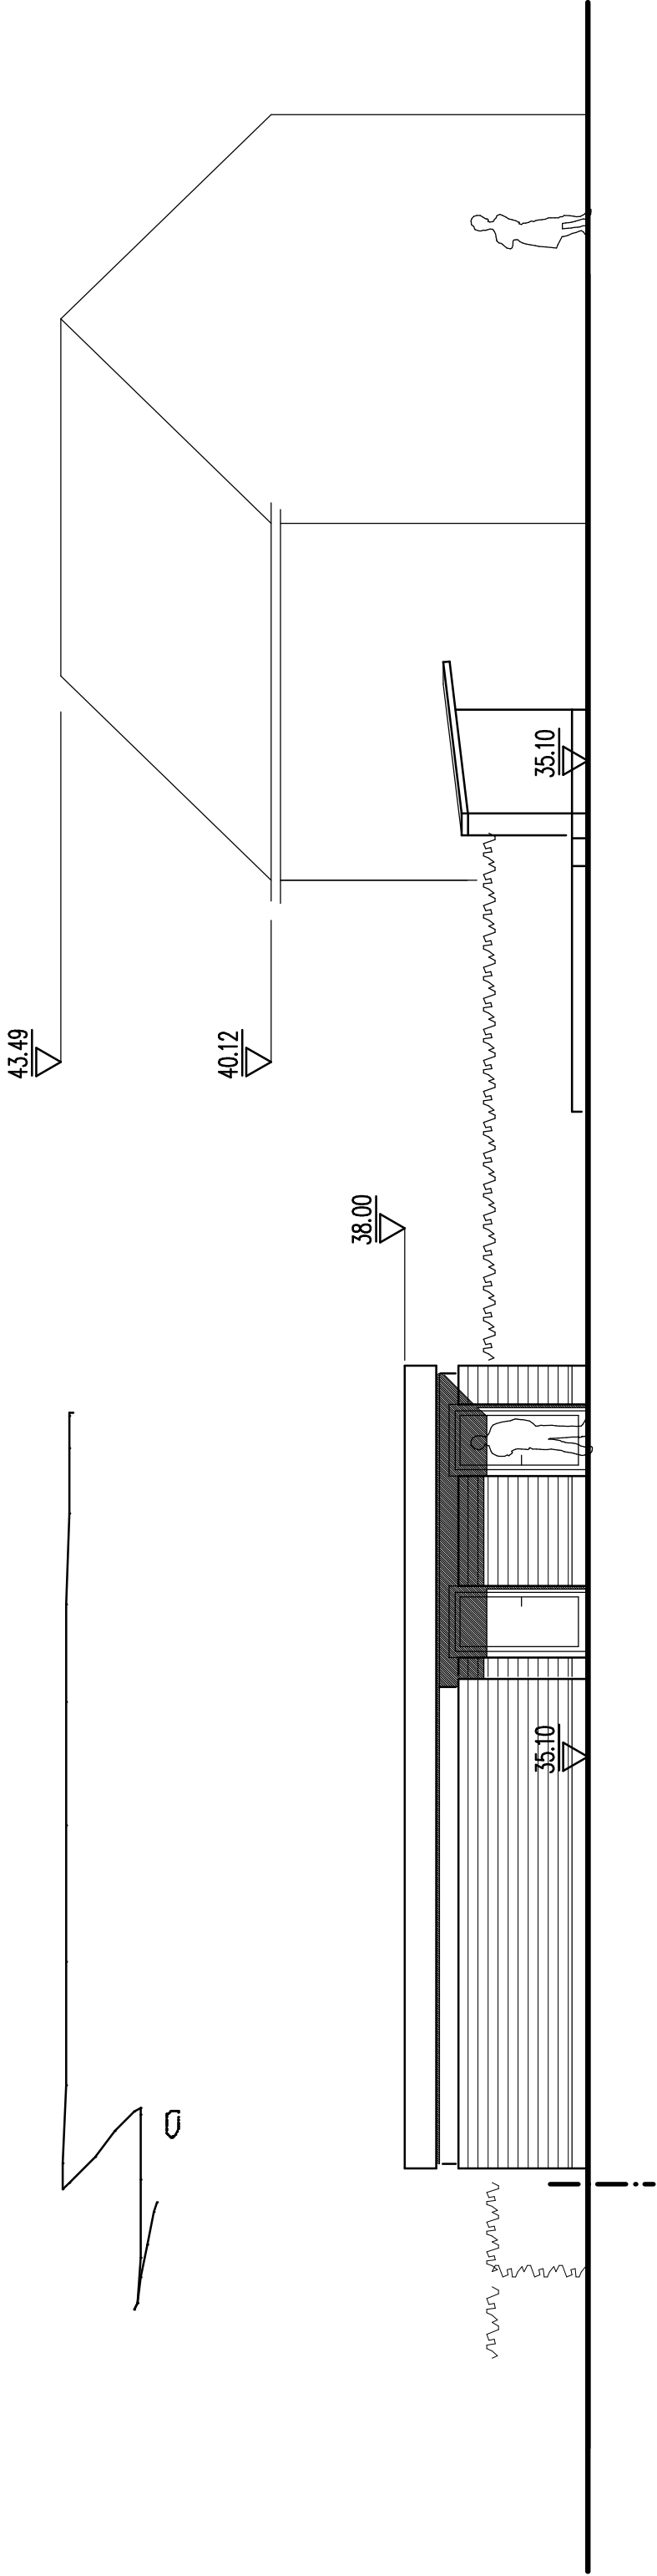


NORDANSICHT

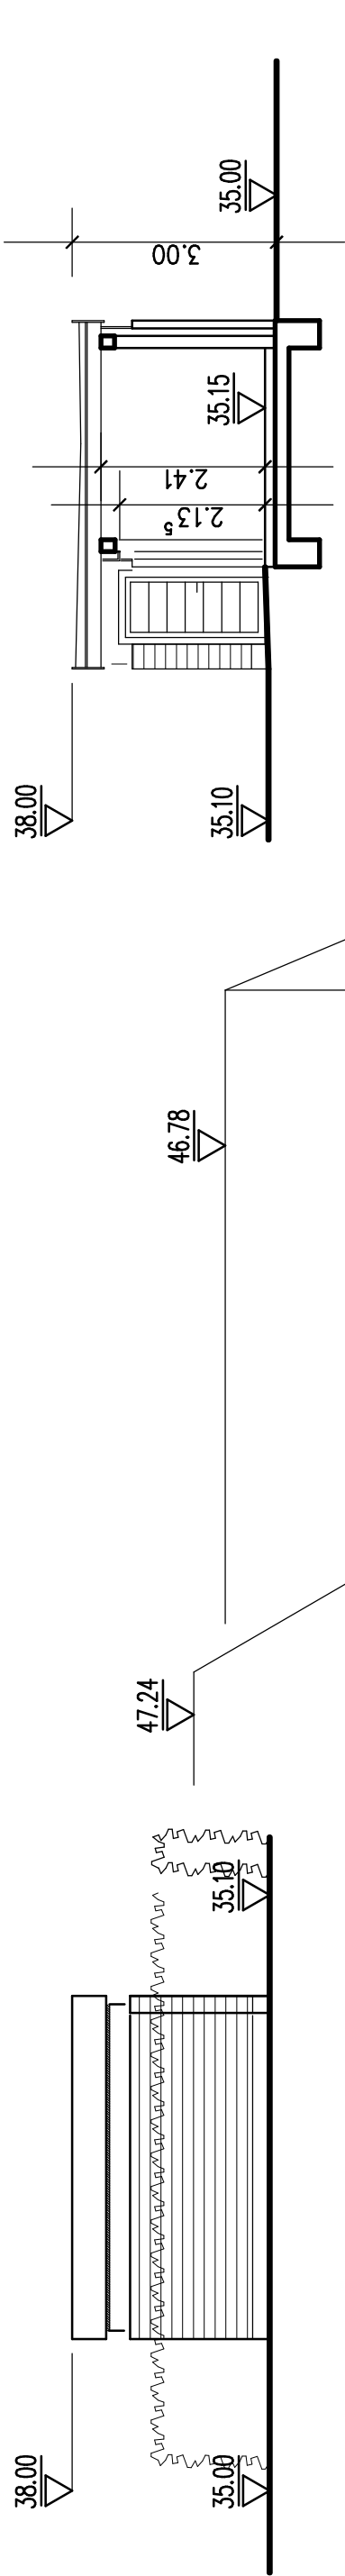

OSTANSICHT

SCHNITT A-A

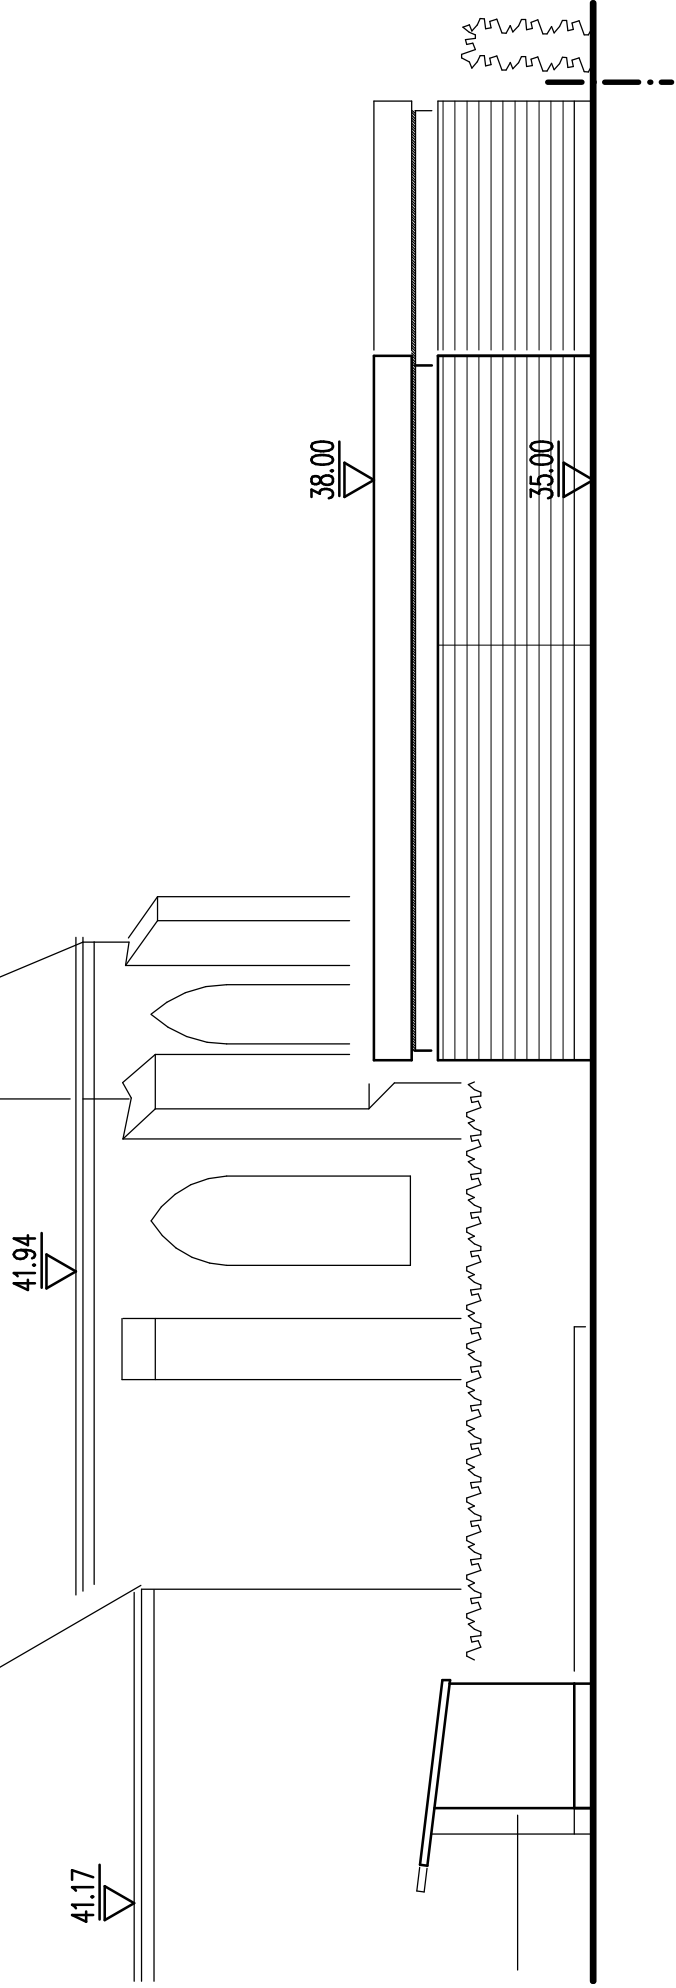

WESTANSICHT

- BESTAND
- ABRISS/ÄNDERUNG
- NEUBAU/ERWEITERUNG

GEHÖRT ZUM BAUANTRAG VOM 18.01.17

BAUVORHABEN:

ERRICHTUNG EINER
TOILETTENANLAGE
NIEDERDONKER STR. 99
40667 MEERBUSCH

BAUHERR:

KATH. KIRCHENGEMEINDE
ST. MAURITIUS U. HEILIG GEIST
DORFSTRASSE 1
40667 MEERBUSCH

ENTWURFSVERFASSER:

m e y e r
architekten
DORFSTRASSE 7B
40667 MEERBUSCH
TEL: 02132 / 9326 0
FAX: 02132 / 932622

MEERBUSCH,DEN 18.01.2017

BAUHERR:

ARCHITEKT:

BAUTEIL:

ANSICHTEN / SCHNITT

MASZSTAB:

1:100

PLAN-NR.:

E.02

52/35