


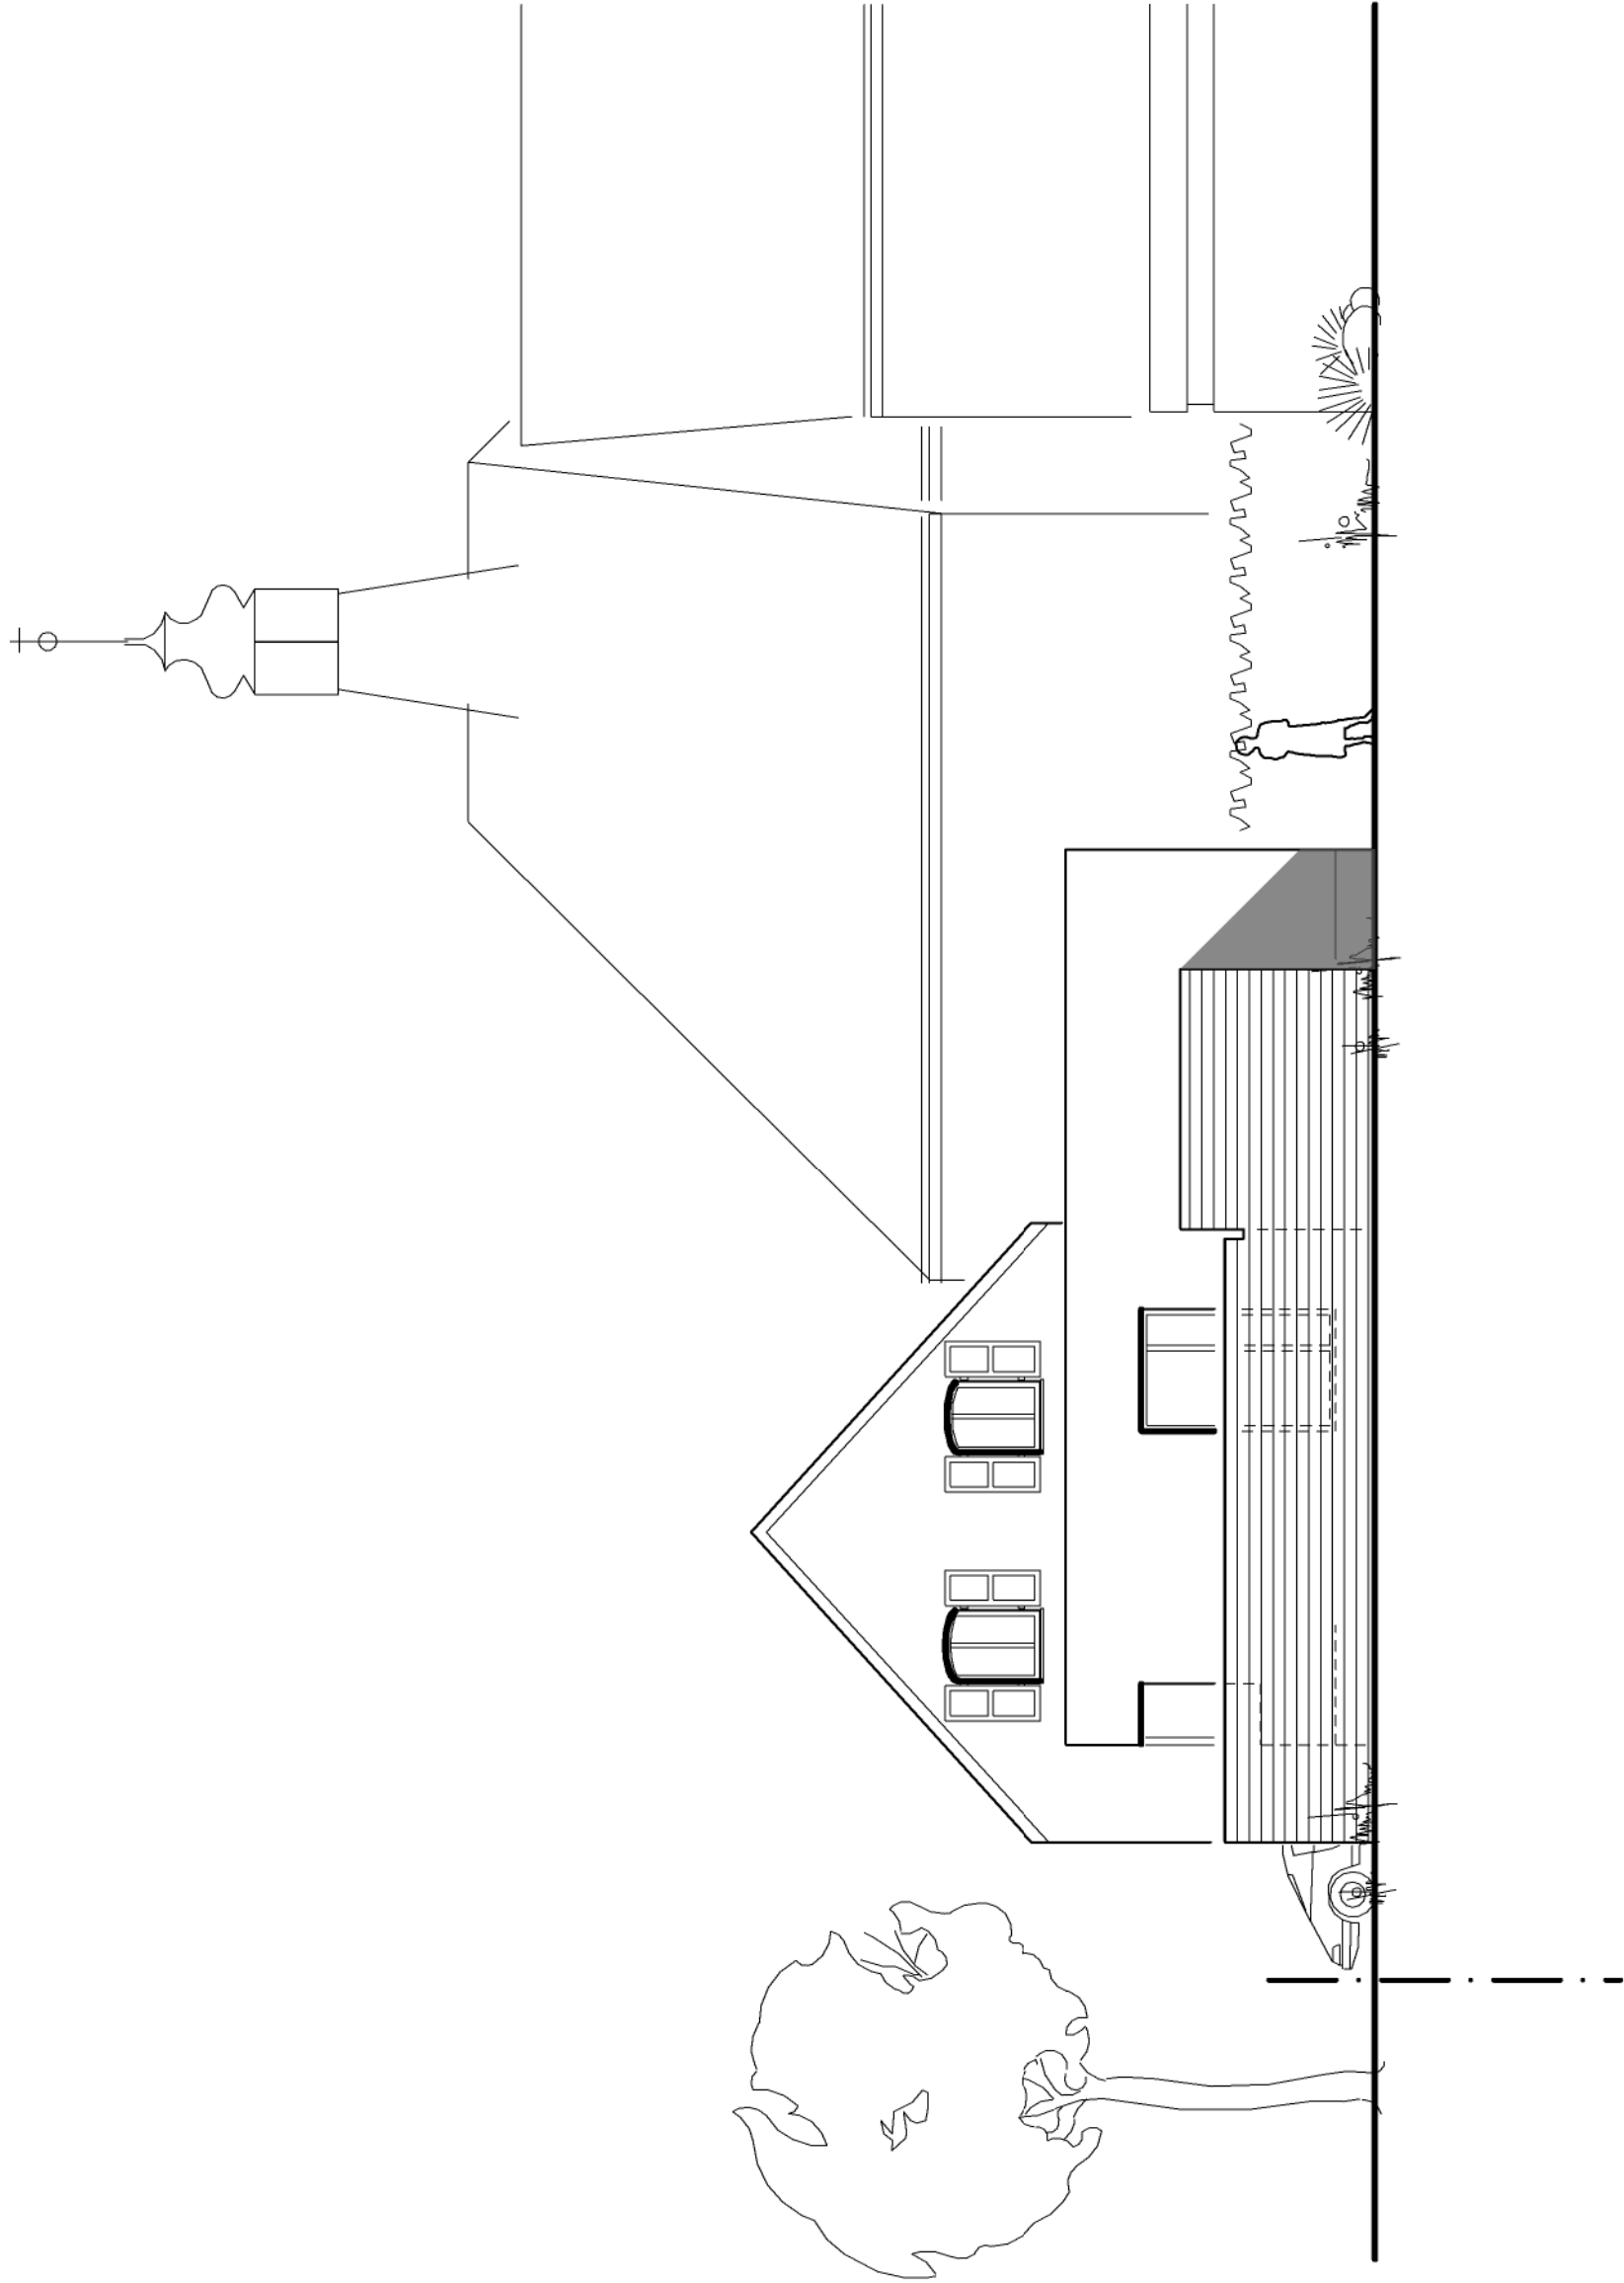

GEHÖRT ZUR BAUVORANFRAGE VOM 07.04.2017
BAUVORHABEN: NIEDERDONKER STR. 99 40667 MEERBUSCH ANTRAGSTELLER: A. WEBER-PLOEMACHER 22 DULSWEG 40667 MEERBUSCH ARCHITEKT: m e y e r architekten 7B DORFSTRASSE 40667 MEERBUSCH TEL: 02132 / 9326 0 FAX: 02132 / 932622
MEERBUSCH, DEN 19.05.2017
BAUTEIL OST- ANISCHT
MASZSTAB: PLAN-NR.: 1:100 V.05 A3