



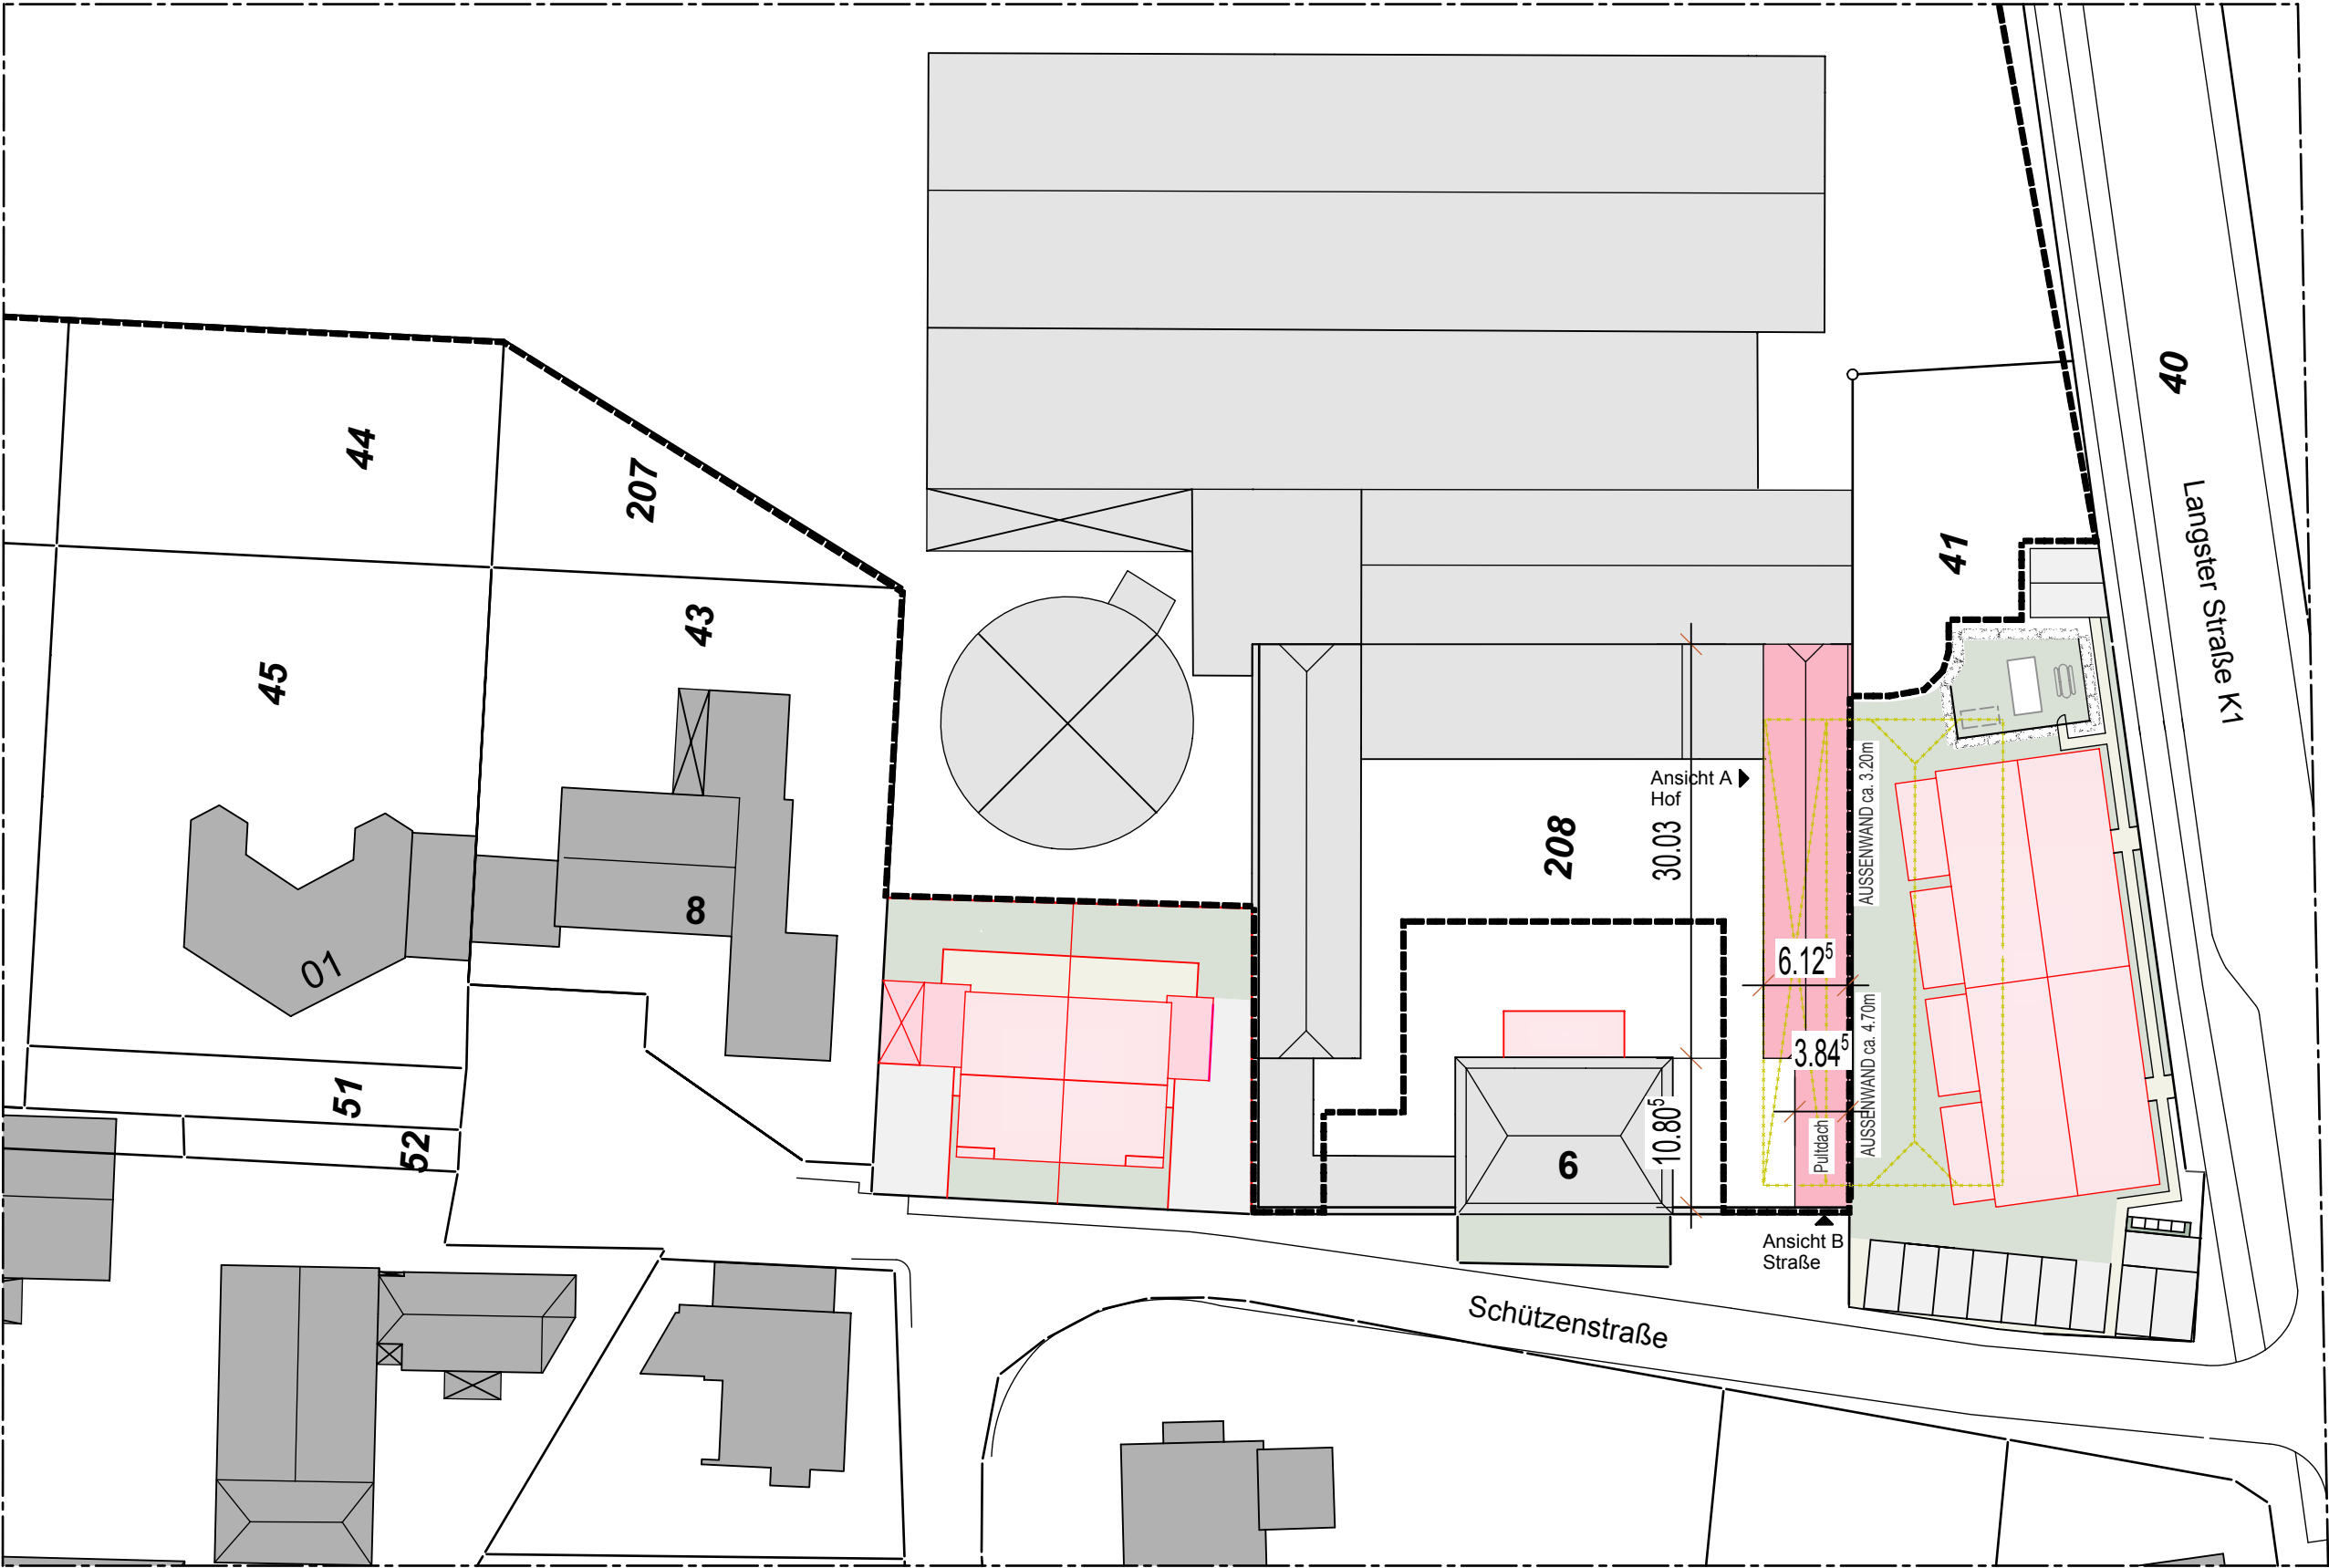

Ansicht B - Straße

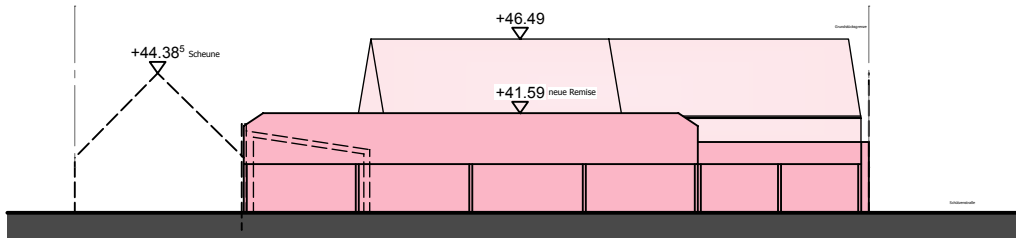

Ansicht A - Hof

GRUNDSTÜCK: FLUR: 8 / FLURSTÜCK: 208
GEMARKUNG: LANGST-KIERST

PROJEKT/INHALT: **ERRICHTUNG EINER NEUEN REMISE**

BAUHERR: E. UND N. WESTERHOLT GBR
SCHÜTZENSTRASSE 6 40668 MEERBUSCH

ARCHITEKT: **DMW**
PLANUNGSGRUPPE

DIPL.-ING. WOLFGANG DOEMENS
STRÜMPER BERG 15
40670 MEERBUSCH

Tel . 0 21 59 - 96 71 71
Fax 0 21 59 - 96 71 72

PLANINHALT _ ZEICHNUNG
**ANSICHTENABWICKLUNG
SCHÜTZENSTRASSE
HOF**

LEISTUNGSPHASE 1-3 BAUVORANFRAGE

GEZEICHNET		VERFASSER	PROJEKT-NR.	BAUTEIL-NR.	ZEICHN.-NR.	MASSTAB	INDEX
DATUM	27.03.2017				1	1:500	
GEPRÜFT							
BLATTGRÖSSE							