



GESAMTER NEUBAU

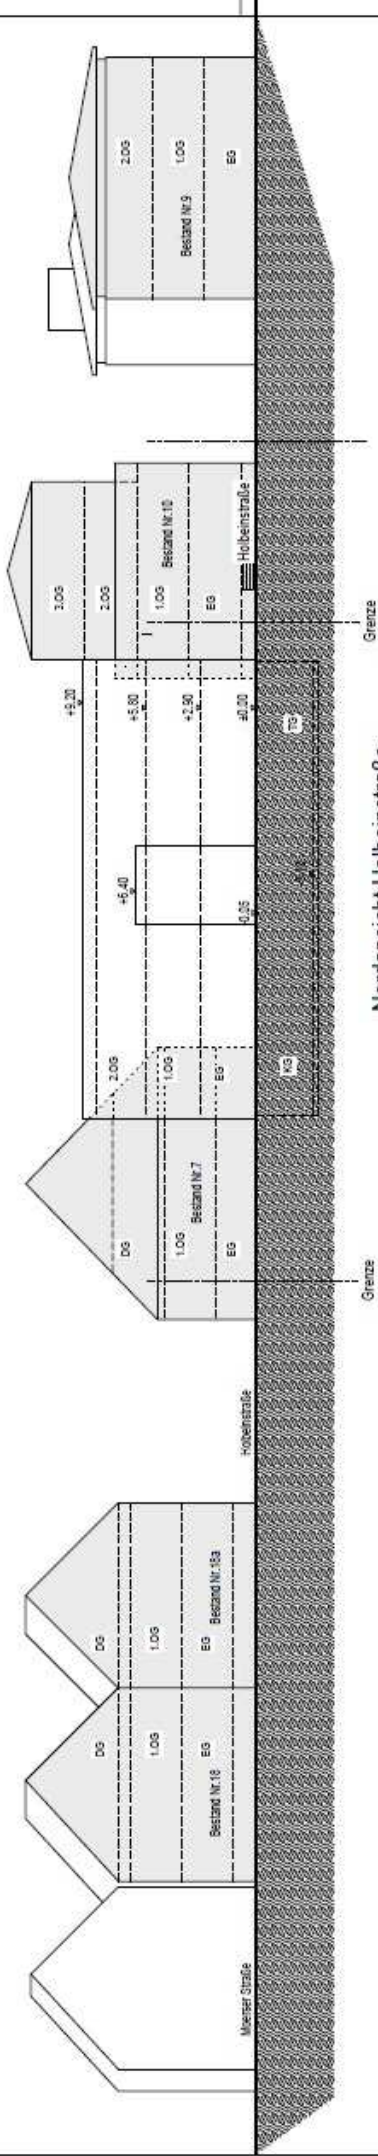

Nordansicht Holbeinstraße

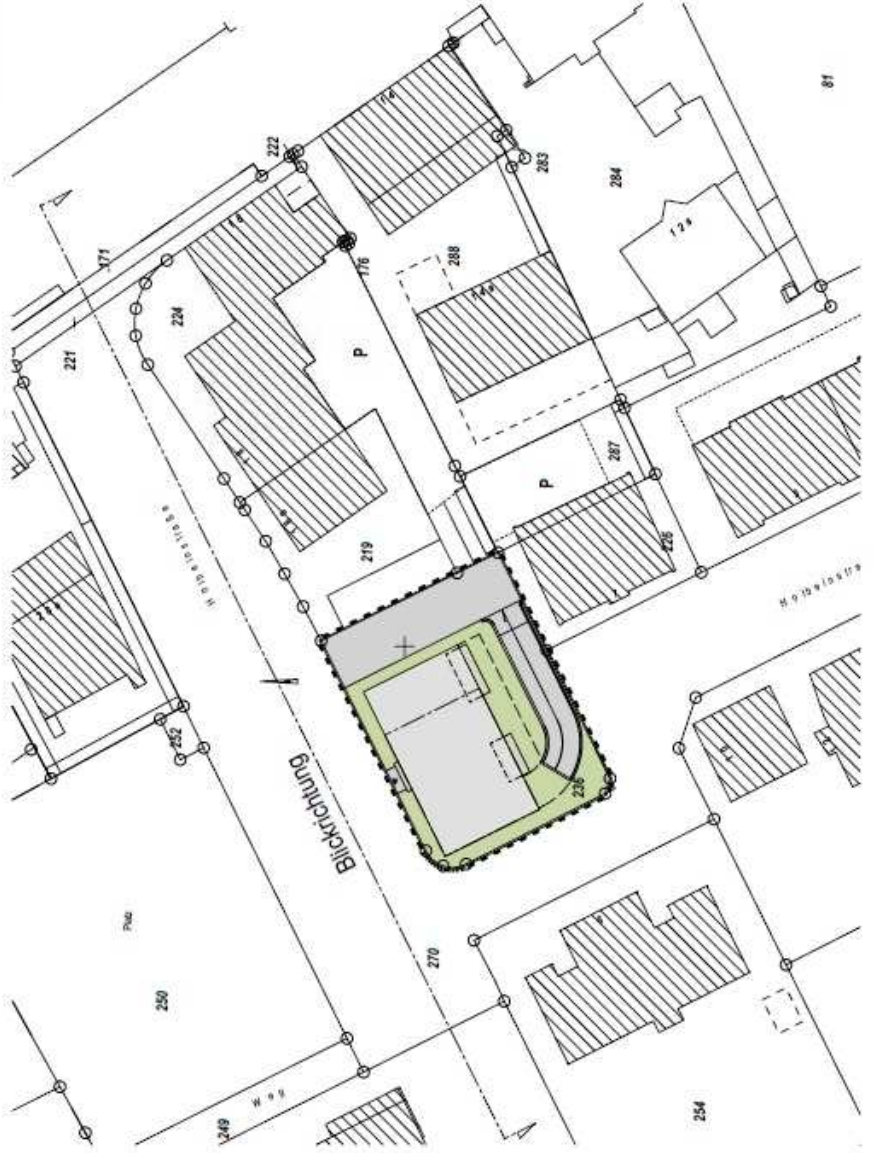

BAUVORANFRAGE

ÄNDERUNGEN

ALLE BISHERIGEN PLÄNE WERDEN HIERDURCH UNGÜLTIG

INDEX DATUM BEZEICHNUNG

GEZ

GRITZMANN ARCHITEKTEN

info @ gritzmann-architekten.de www.gritzmann-architekten.de
41460 Neuss, Kurstrasse 51 Tel. 02131/273036 Fax 02131/29442



LPH Plan Nr. INDEX PLANINHALT MAßSTAB

2 22 Straßenansicht 1:200

BAUVORHABEN NEUBAU EINES MEHRFAMILIENHAUSES MIT TIEFGARAGE.
Holbeinstraße, 40667 Meerbusch Buderich

PROJ. NR. 115800 BLATT GR. A2 DATUM 10.06.2017 GEZEICHNET ze
DER BAUHERR DER ARCHITECT

© GRITZMANN ARCHITEKTEN: URHEBERRECHTLICH GESCHÜTZT.
NACHDRUCK UND Vervielfältigung, EGER ART, AUCH EINZELNE TEILE, SOWIE DIE ANFERTIGUNG VON
VERGRÖßERUNGEN UND VERLEINERUNGEN SIND URHEBERRECHTLICH VERBOTEN.