




STADT MEERBUSCH




Vorstellung Entwurf Spielplatz Finkenweg

Spielplatz Finkenweg, Büderich

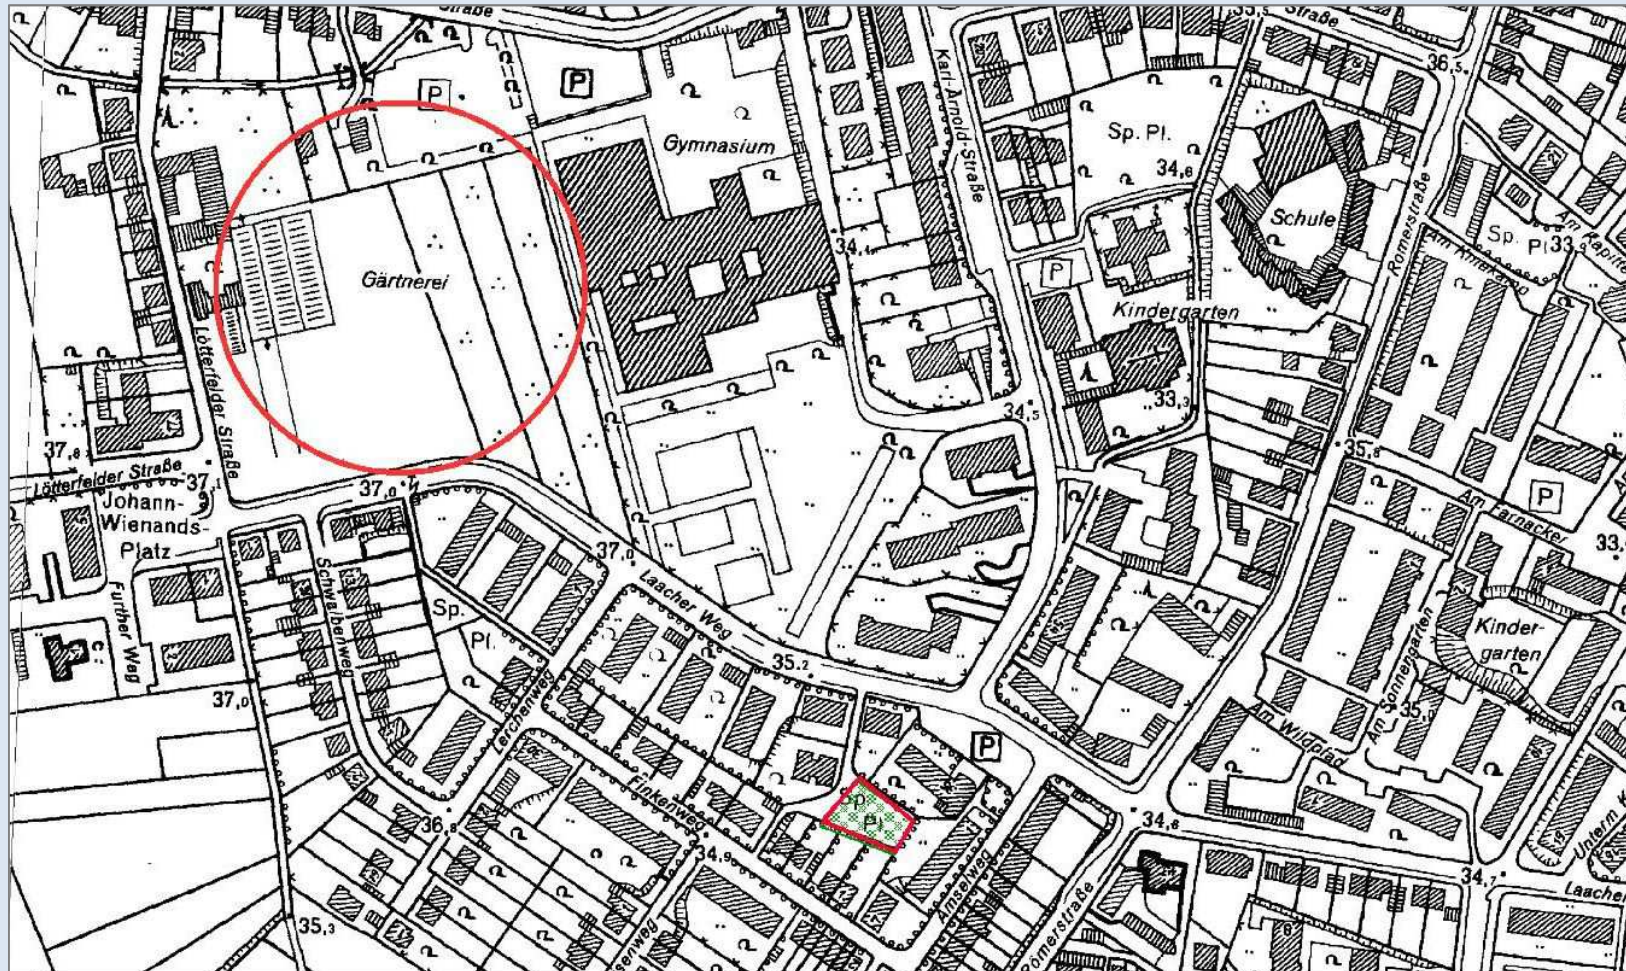

Spielplatz Finkenweg, Büberich

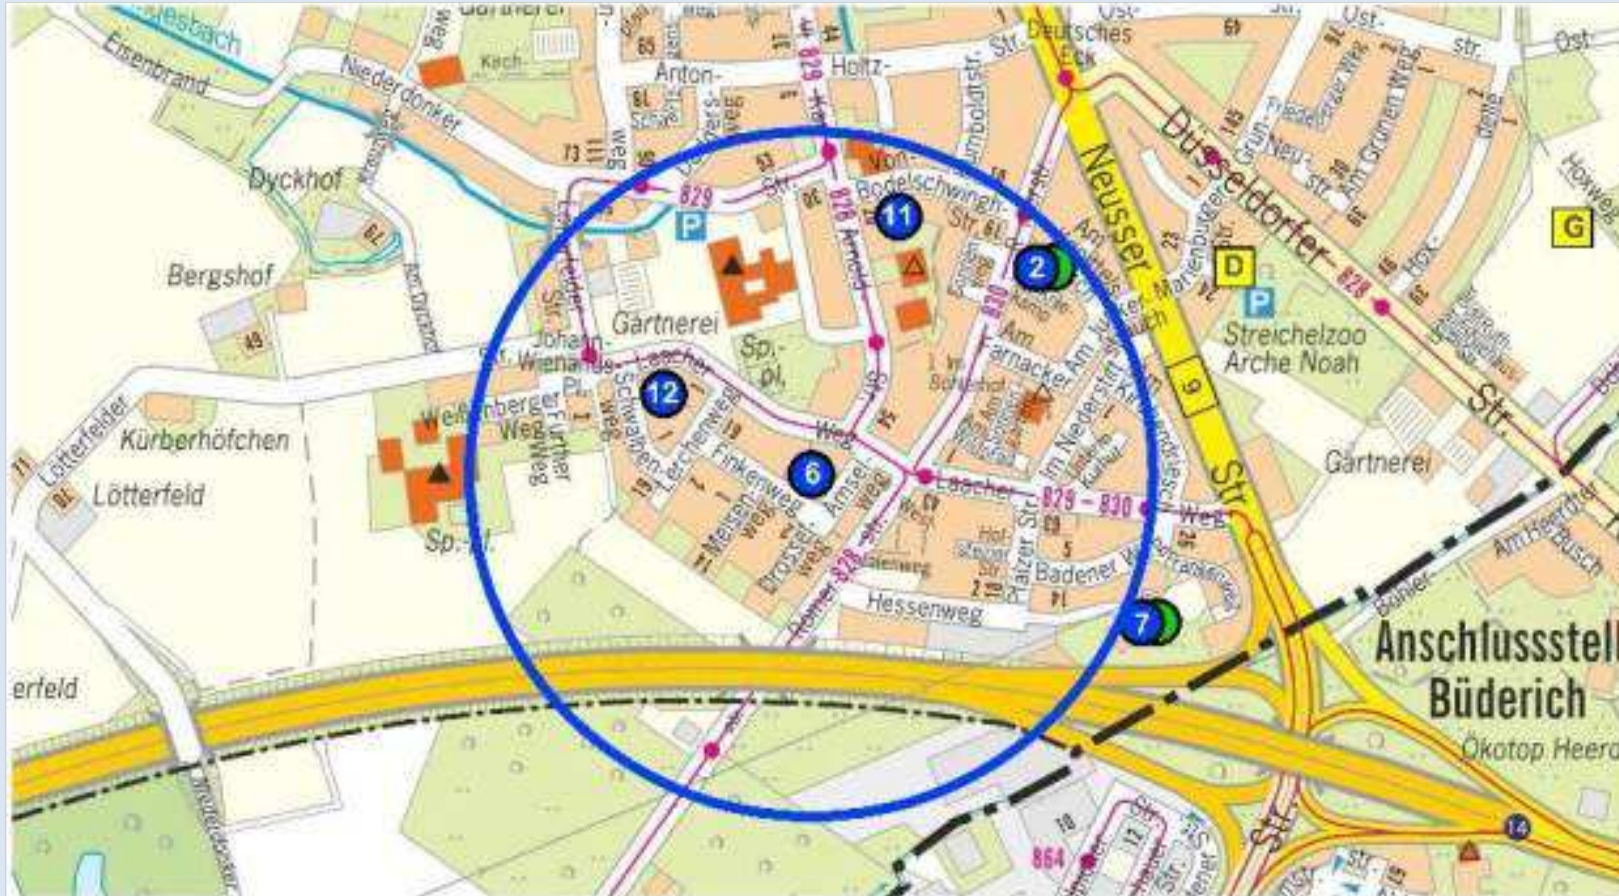

Auszug aus dem Spielplatzkonzept 2030, Teil II, Planwerk

Spielplatz Finkenweg, Büberich



Spielplatz Finkenweg, Büderich

Bestand



Spielplatz Finkenweg, Büderich

Kinderspielplatz am "Finkenweg"




M 1 : 100

Bauherr:
Stadt Meerbusch

Projekt:
**Kinderspielplatz
Finkenweg**
Meerbusch-Büderich

Lageplan Ausführungssplan

Entwurf:	Hardenberg	Datum:	21.08.2017
Zeichnung:	Hardenberg	Maßstab:	1 : 100
Servicebereichsleiter:	Michael Betsch		