


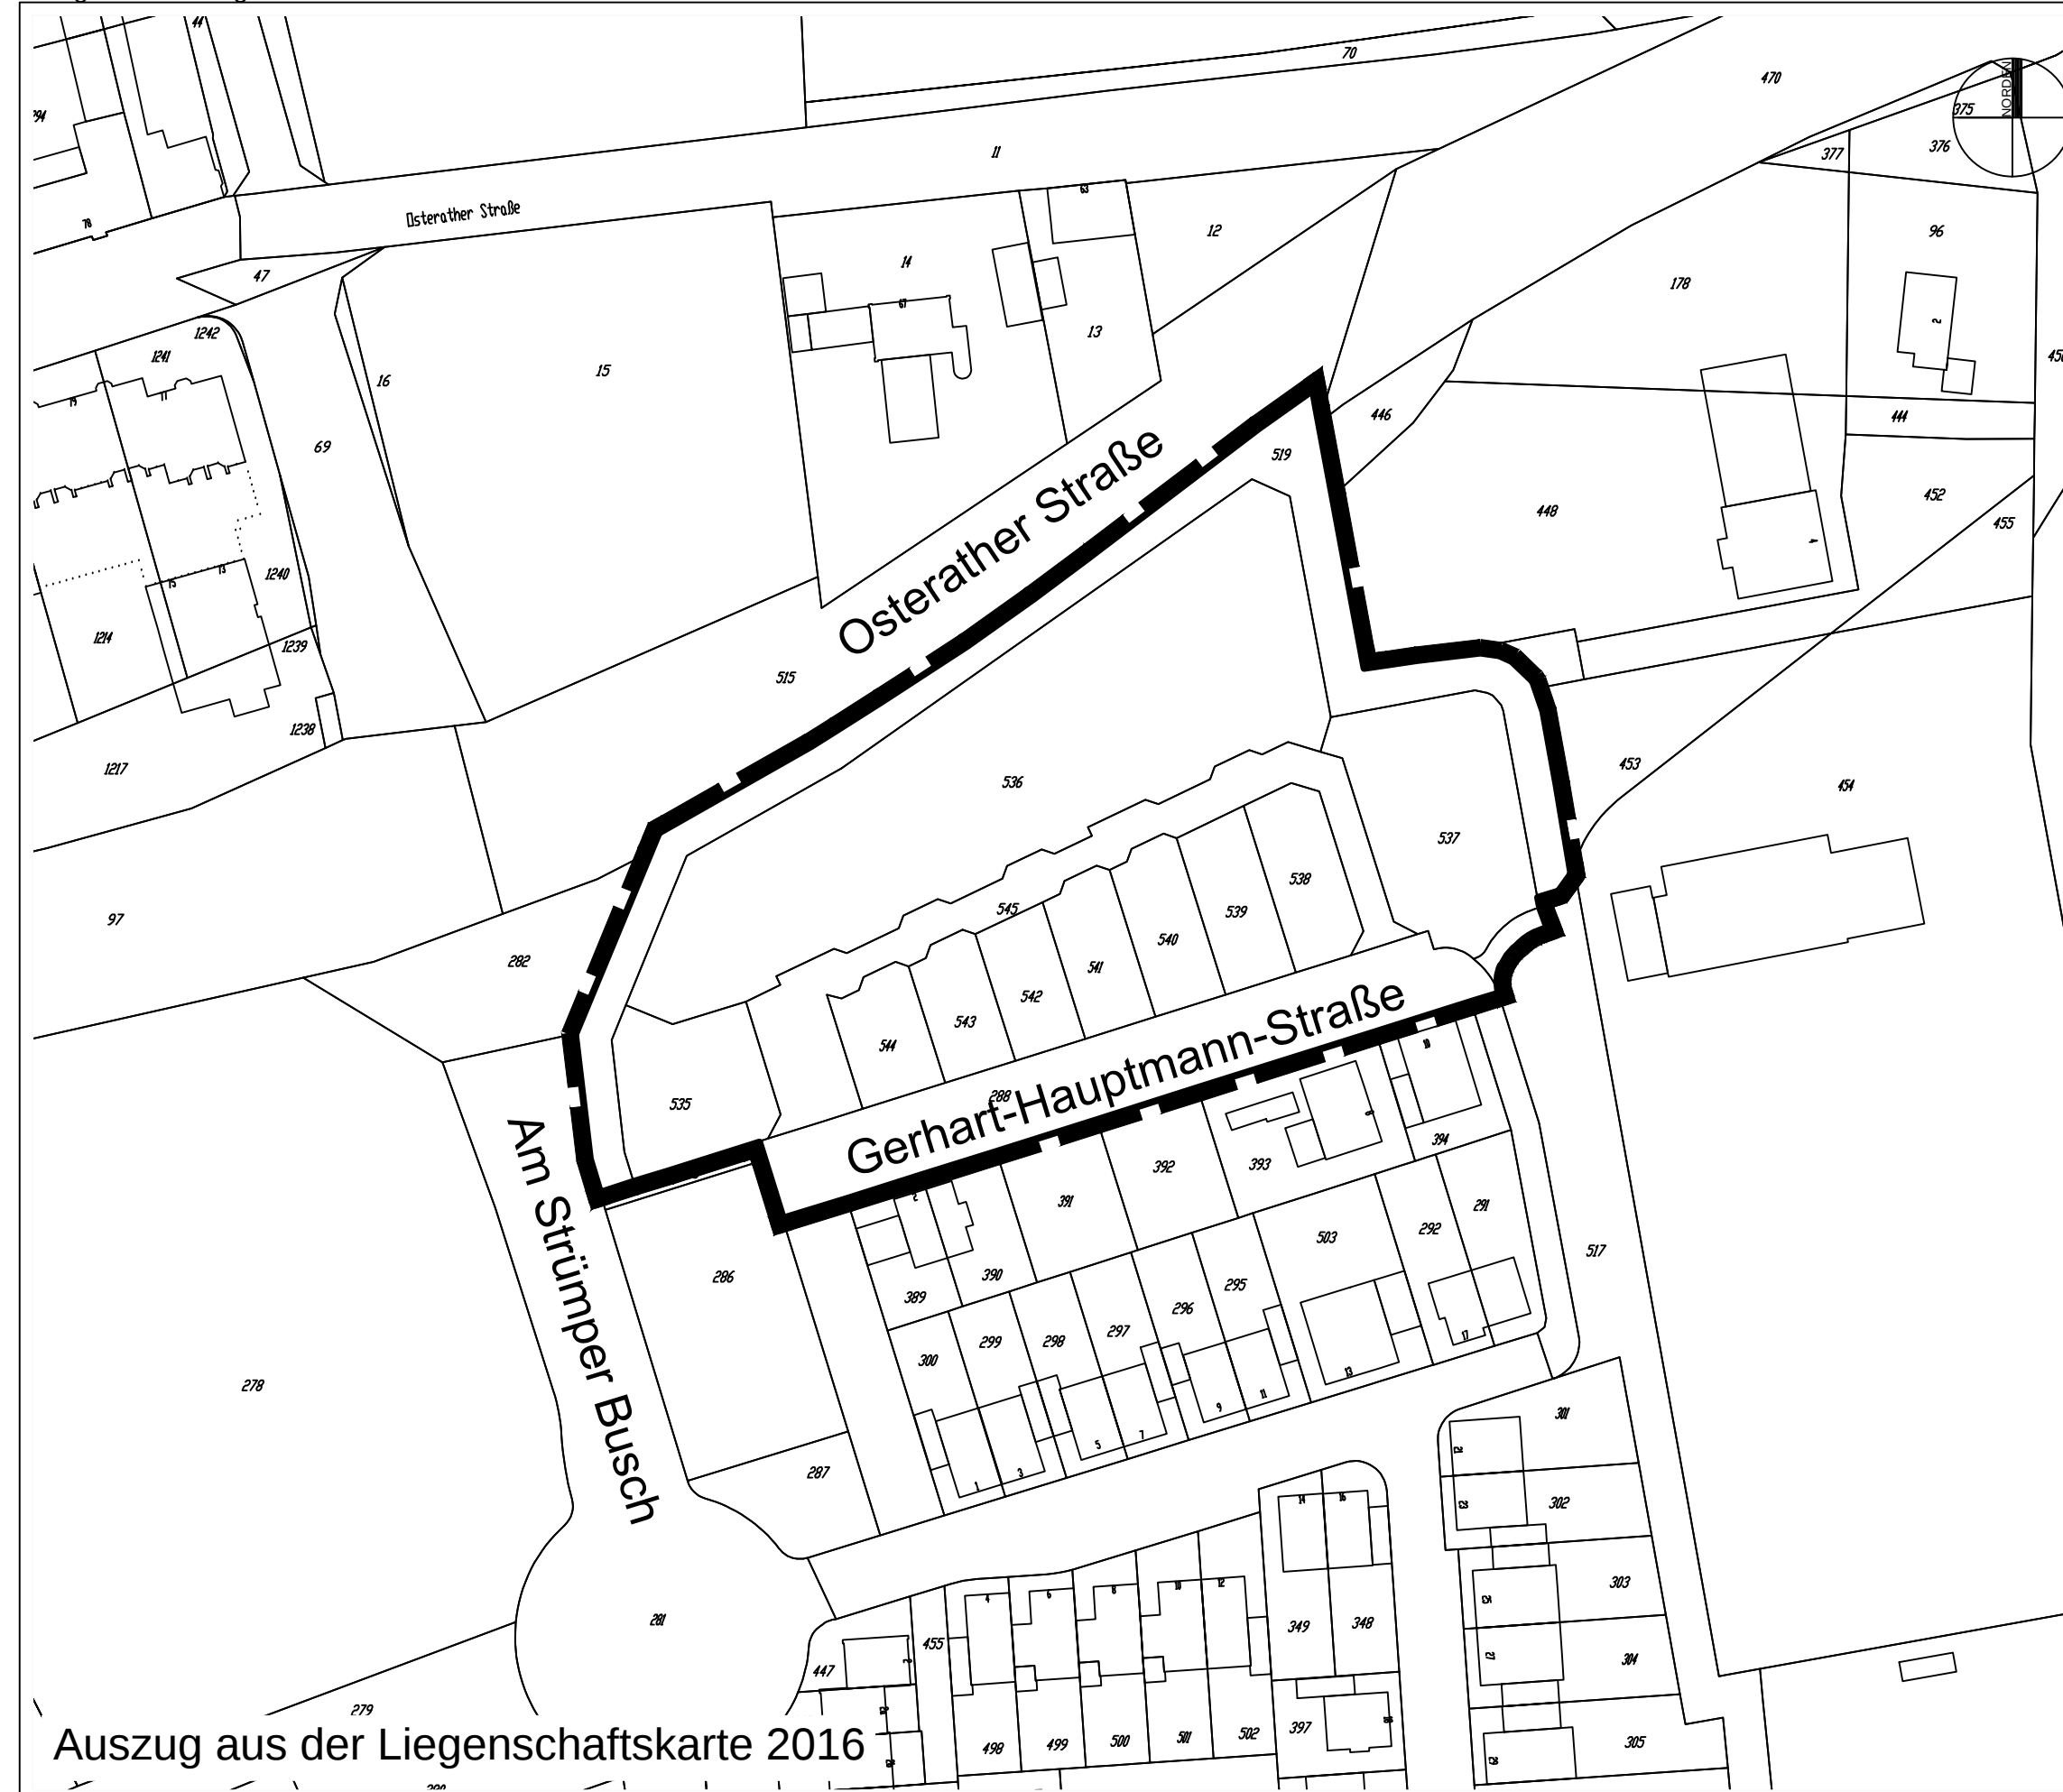

Zeichenerklärung

— Grenze des räumlichen Geltungsbereiches

Stadt
Meerbusch  STADT MEERBUSCH

Bebauungsplan Nr. 276
2. Änderung
Meerbusch - Strümp

Gemarkung Strümp
Flur 9

ohne Maßstab

Auszug aus der Liegenschaftskarte 2016