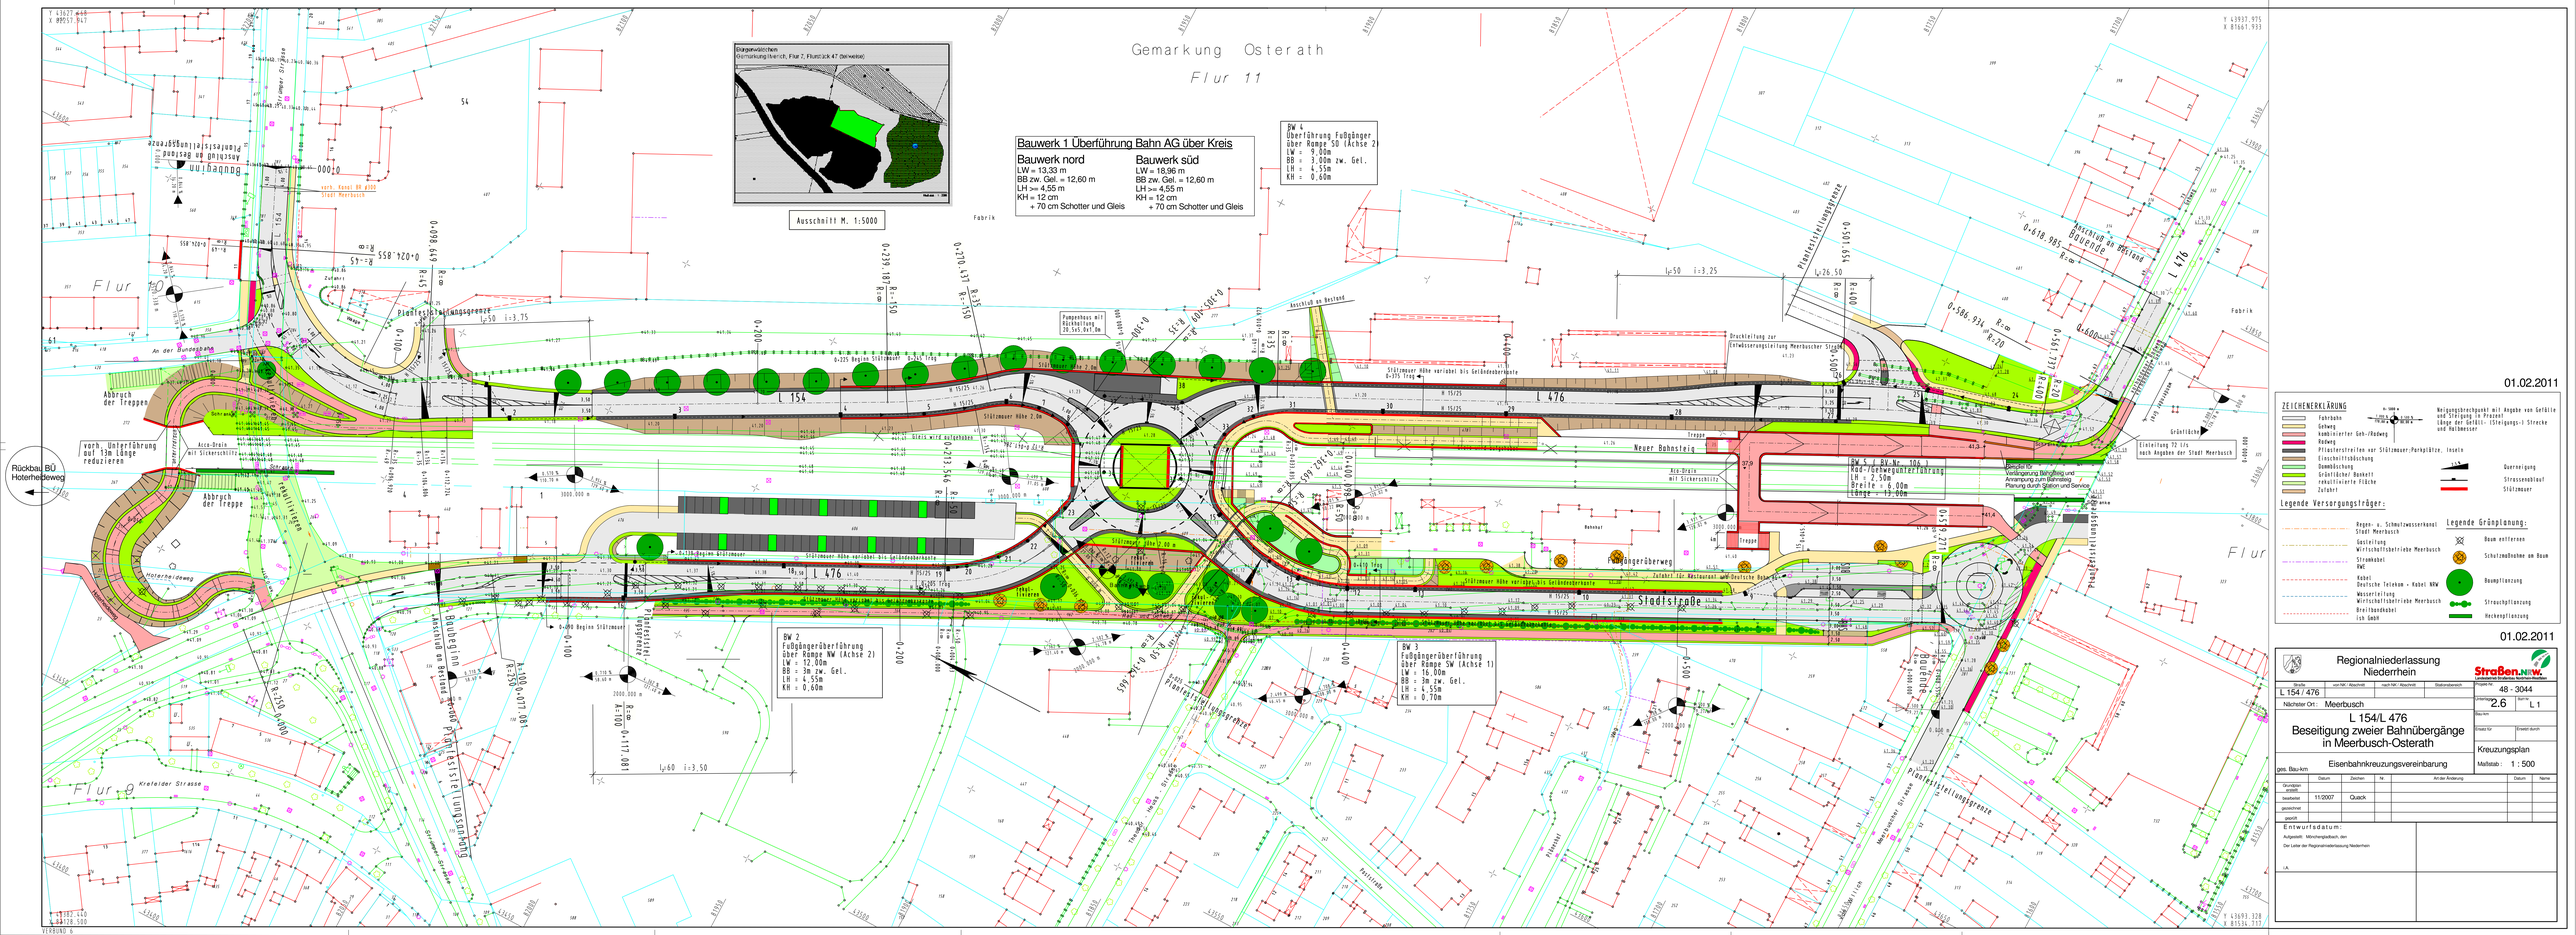

01.02.2011

ZEICHENERKLÄRUNG

- Fahrbahn
- Gehweg
- kombinierter Geh-/Radweg
- Radweg
- Pflanzstreifen/ev. Stützmauer/Parkplätze, Inseln
- Einschnittsböschung
- Dammböschung
- Gräfrätiger Bankett
- rekultivierte Fläche
- Zufahrt

Neigungsbruchpunkt mit Angabe von Gefälle und Steigung in Prozent
Länge der Gefäll- (Steigungs-) Strecke und Halbmesser

- Querneigung
- Straßenablauf
- Stützmauer

Legende Versorgungsträger:

- Regen- u. Schmutzwasserkanal Stadt Meerbusch
- Gasleitung Wirtschaftsbetriebe Meerbusch
- Stromkabel WE
- Kabel Deutsche Telekom + Kabel NRW
- Wasserleitung Wirtschaftsbetriebe Meerbusch
- Breitbandkabel ish GmbH

Legende Grünplanung:

- Baum entfernen
- Schutzmaßnahme am Baum
- Baumpflanzung
- Strauchpflanzung
- Heckenpflanzung

01.02.2011

Regionalniederlassung Niederrhein

StraßenNRW. Landesbetrieb Straßenbau Nordrhein-Westfalen

Straße	von NK / Abschnitt	nach NK / Abschnitt	Stationsbereich	Projekt-Nr.
L 154 / 476				48 - 3044

Nächster Ort: Meerbusch

Unterlagen-Nr. 2.6 | Blatt-Nr. L 1

L 154/L 476
Beseitigung zweier Bahnübergänge in Meerbusch-Osterath

Eisenbahnkreuzungsvereinbarung

Kreuzungsplan

Maßstab: 1 : 500

gms. Bau-km	Datum	Zeichen	Nr.	Art der Änderung	Datum	Name
Grundplan erstellt						
bearbeitet	11/2007	QuaCK				
gezeichnet						
geprüft						

Entwurfsdatum:

Aufgestellt: Mönchengladbach, den

Der Leiter der Regionalniederlassung Niederrhein

i.A.