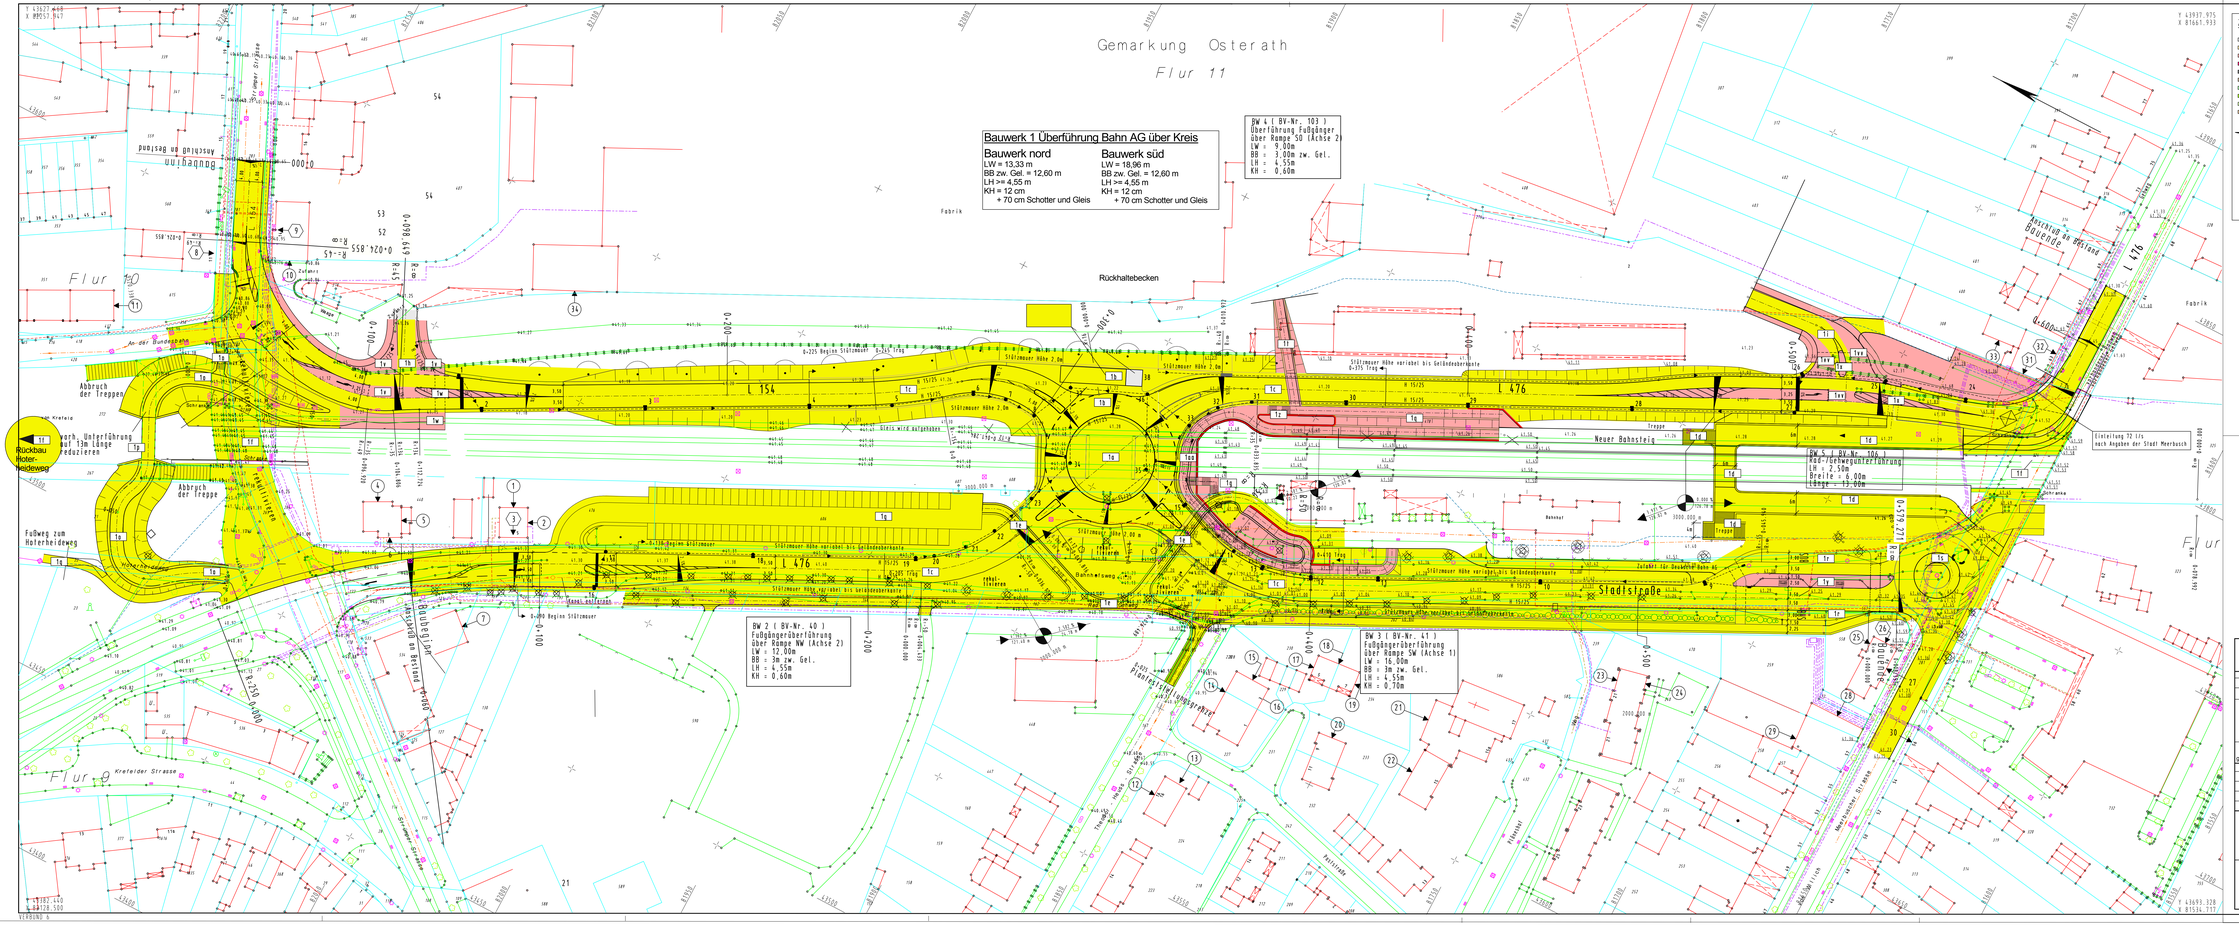


ZEICHENERKLÄRUNG

Fahrbahn
Gehweg
kombinierter Geh-/Radweg
Radweg
Pflasterstreifen vor Stützmauer/Parkplätze, Inseln
Einschnittsböschung
Dammböschung
Grünfläche/ Bankett
rekultivierte Fläche
Zufahrt

Neigungsbruchpunkt mit Angabe von Gefälle und Steigung in Prozent
Länge der Gefäll- (Steigungs-) Strecke und Halbmesser

Hochpunkt
Tiefpunkt
Querneigung
Straßenablauf
Stützmauer

Legende Versorgungsträger:

Regen- u. Schmutzwasserkanal Stadt Meerbusch
Gasleitung Wirtschaftbetriebe Meerbusch
Stromkabel RWE
Kabel Deutsche Telekom + Kabel NRW
Wasserleitung Wirtschaftbetriebe Meerbusch
Breitbandkabel ish GmbH

kreuzungsbedingte Maßnahmen

nicht kreuzungsbedingte Maßnahmen

Regionalniederlassung Niederrhein

StraßenNRW Landesbetrieb Straßen NRW

Straße	von NK / Abschnitt	nach NK / Abschnitt	Stationsbereich	Projekt-Nr.
L 154 / 476				48 - 3044

Nächster Ort: Meerbusch

Unterlage: 2.7 | Teil-Nr.: K1

Blatt-Nr.:

L 154/L 476
Beseitigung zweier Bahnübergänge in Meerbusch-Osterath

Erstellt durch:

Erstellt für:

Kostenteilungsplan

Maßstab: 1 : 500

ges. Bau-km

Eisenbahnkreuzungsvereinbarung

	Datum	Zeichen	Nr.	Art der Änderung	Datum	Name
Grundplan erstellt:						
Vorentwurf:	10/2013	U. Höfener				
gezeichnet:						
geprüft:						

Entwurfsdatum:

Aufgestellt: Mönchengladbach, den

Der Leiter der Regionalniederlassung Niederrhein

i.A.