




### Darstellung neuer Budenbelag



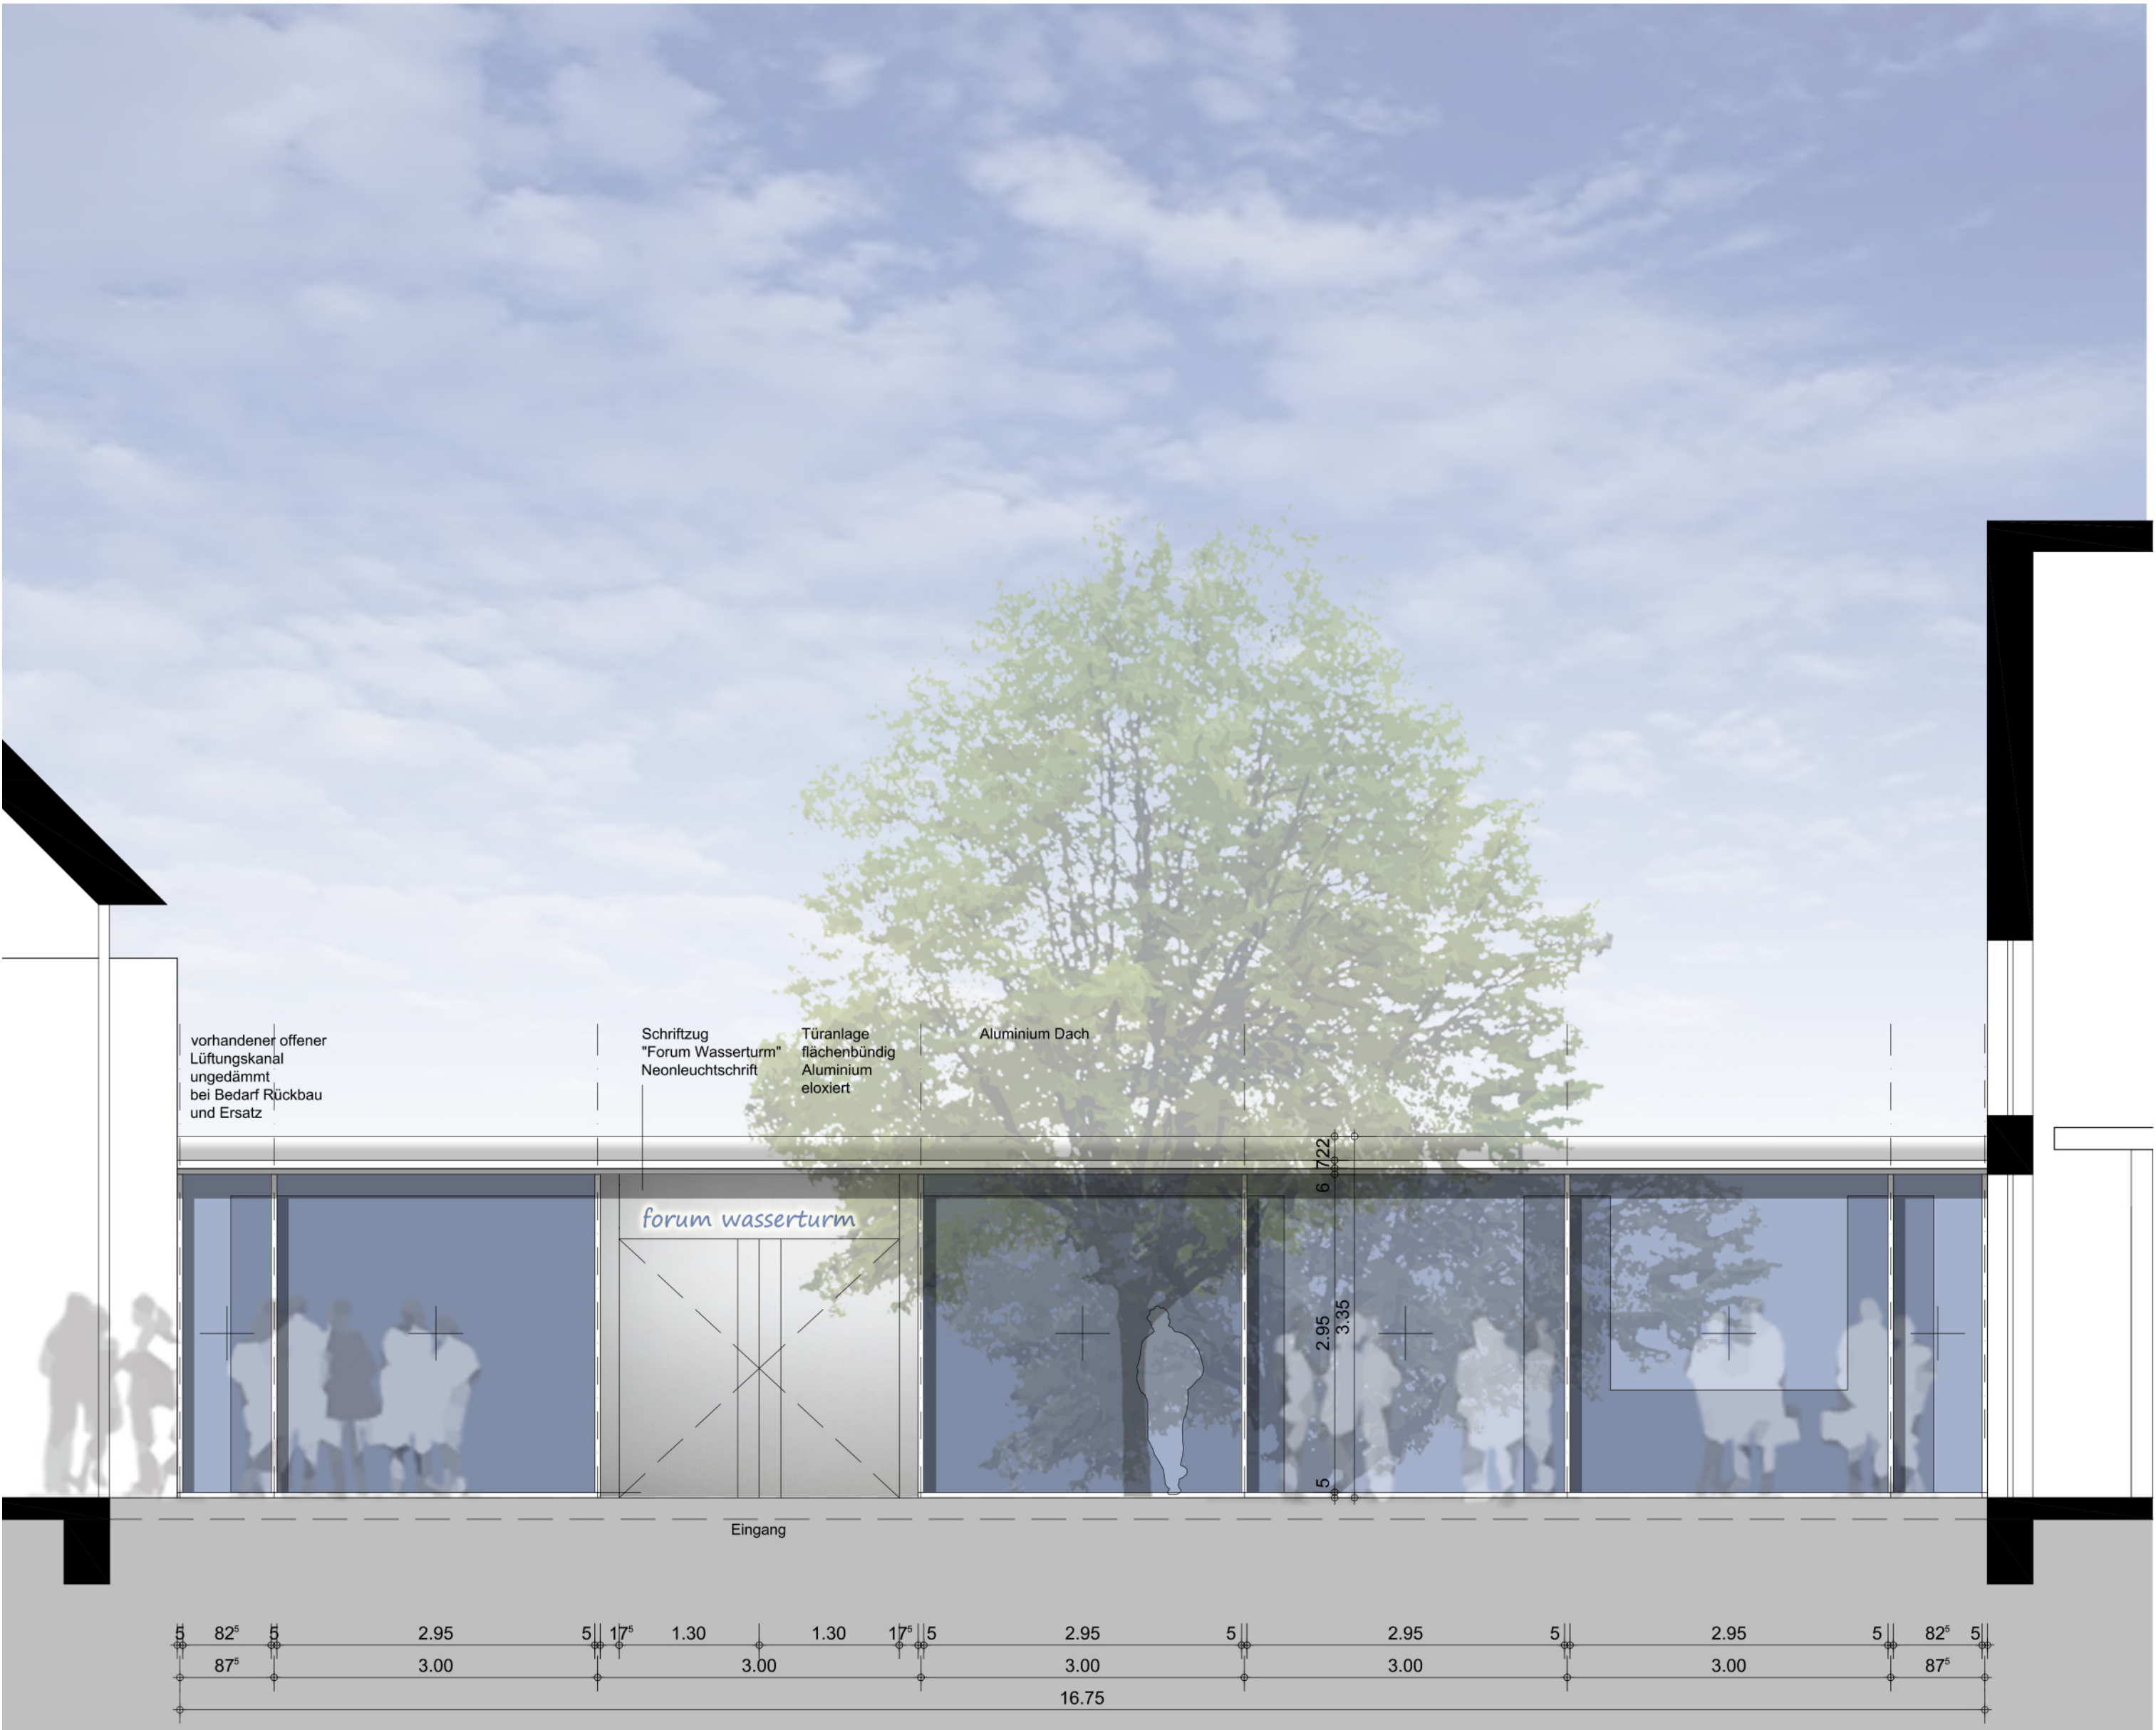

Bestand Bistro

Neubau Foyer

Bestand Forum Wasserturm

Ansicht Hof 1:50

Neonschrift Schriftzug „Forum Wasserturm“  
(Leuchtröhrenglasbläserie)


Terrazzo Boden hell  
(Rheinkieseleinstreuung)

spiegelnde Metallpaneeldecke  
(Edelstahl, poliert, akustisch  
geeignet)


Türanlagen bündig,  
Alu eloxiert

Galeriefähige Spot Beleuchtung,  
Stromschienen in Paneelstößen, LED (z.B. Erco  
„Light Board“)




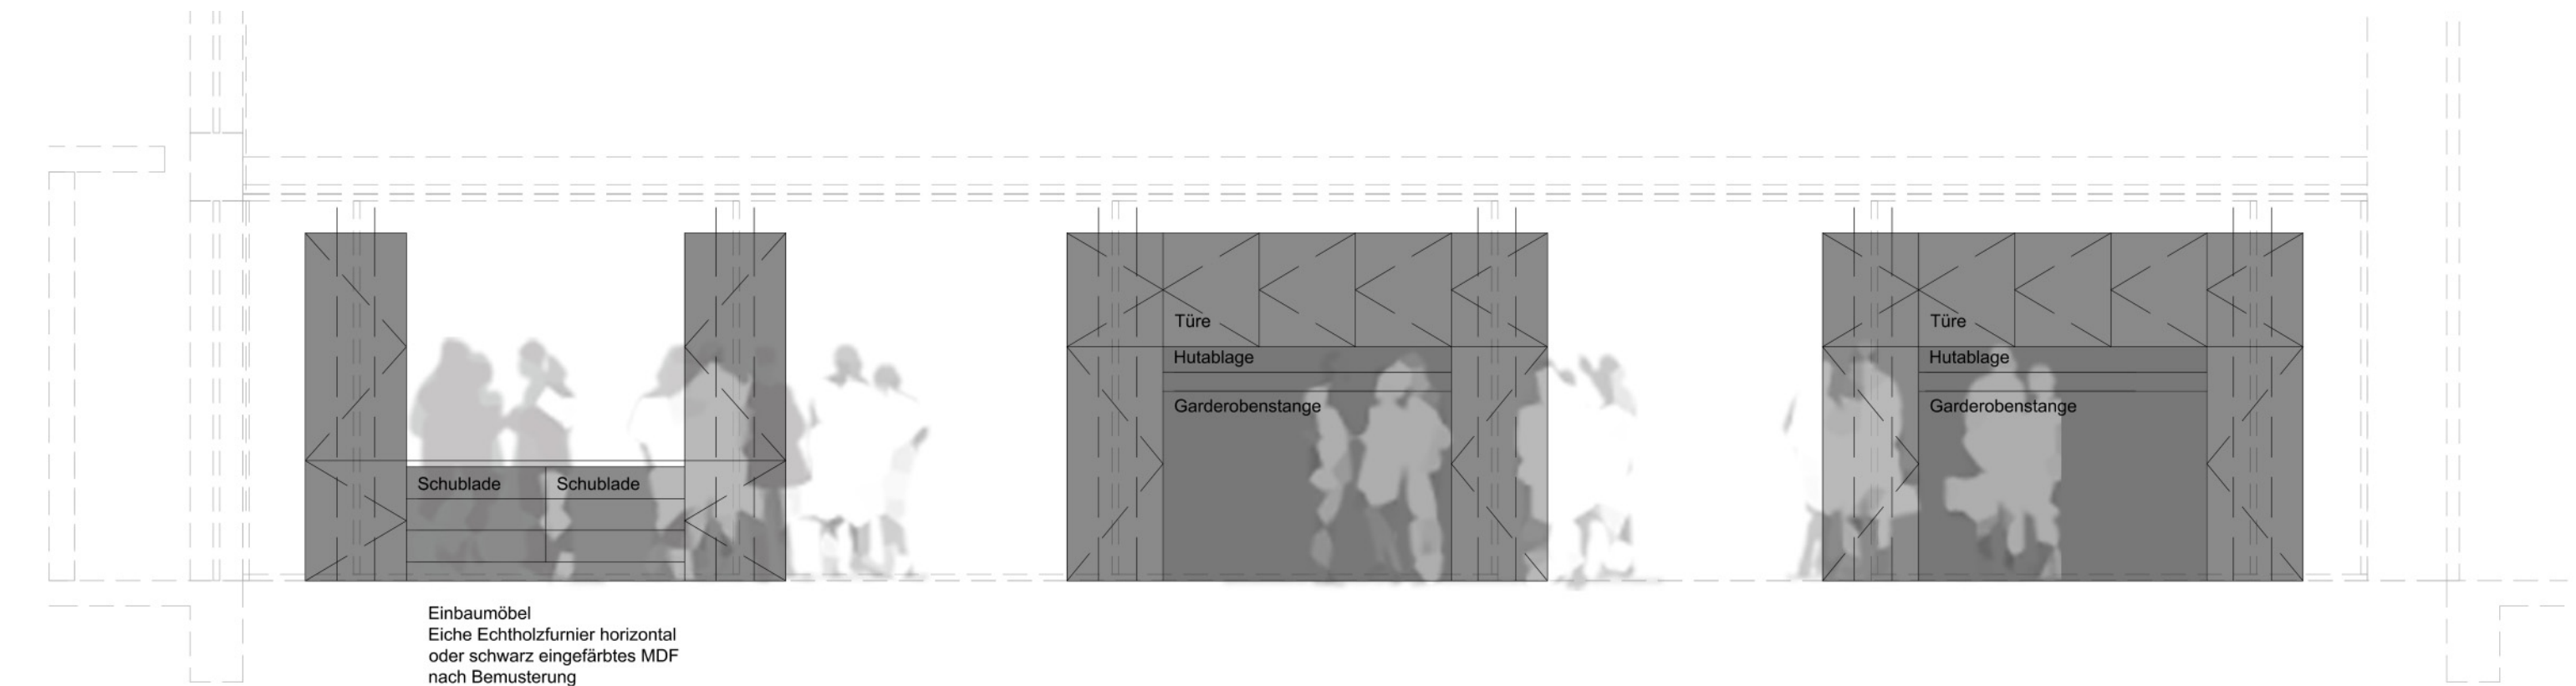

Ansicht Einbaumöbel (Rückseite) 1:50

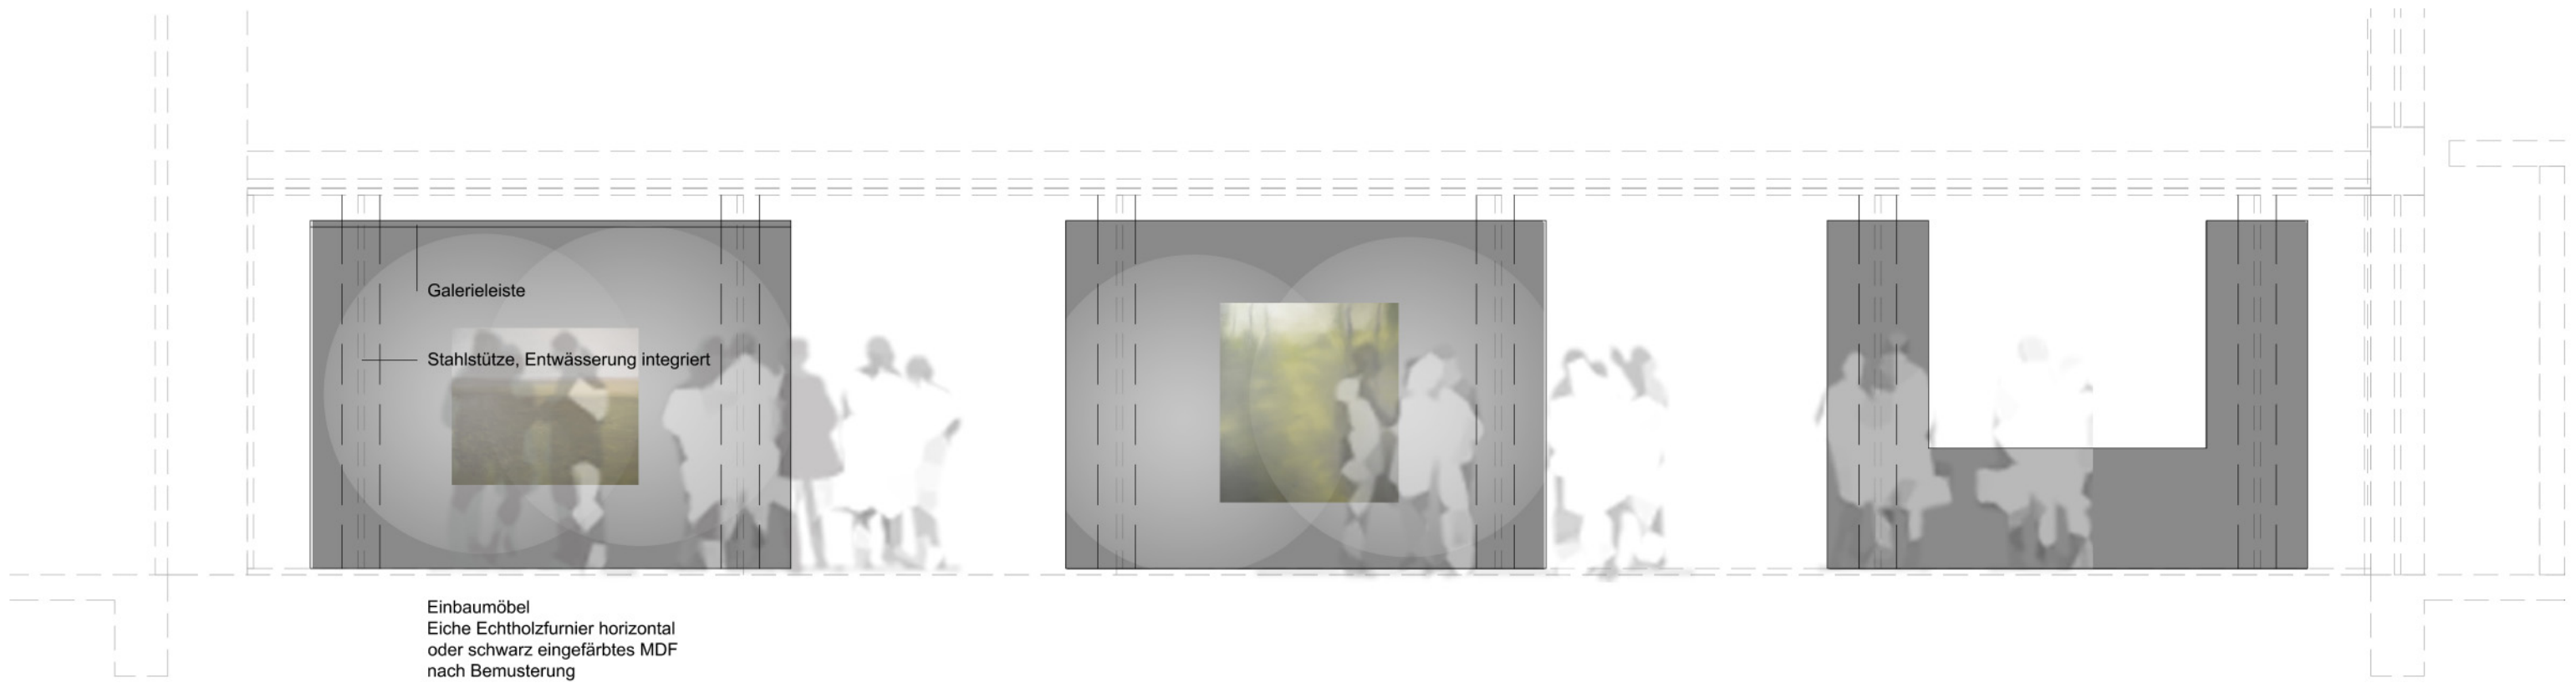


Ansicht Einbaumöbel (Vorderseite) 1:50

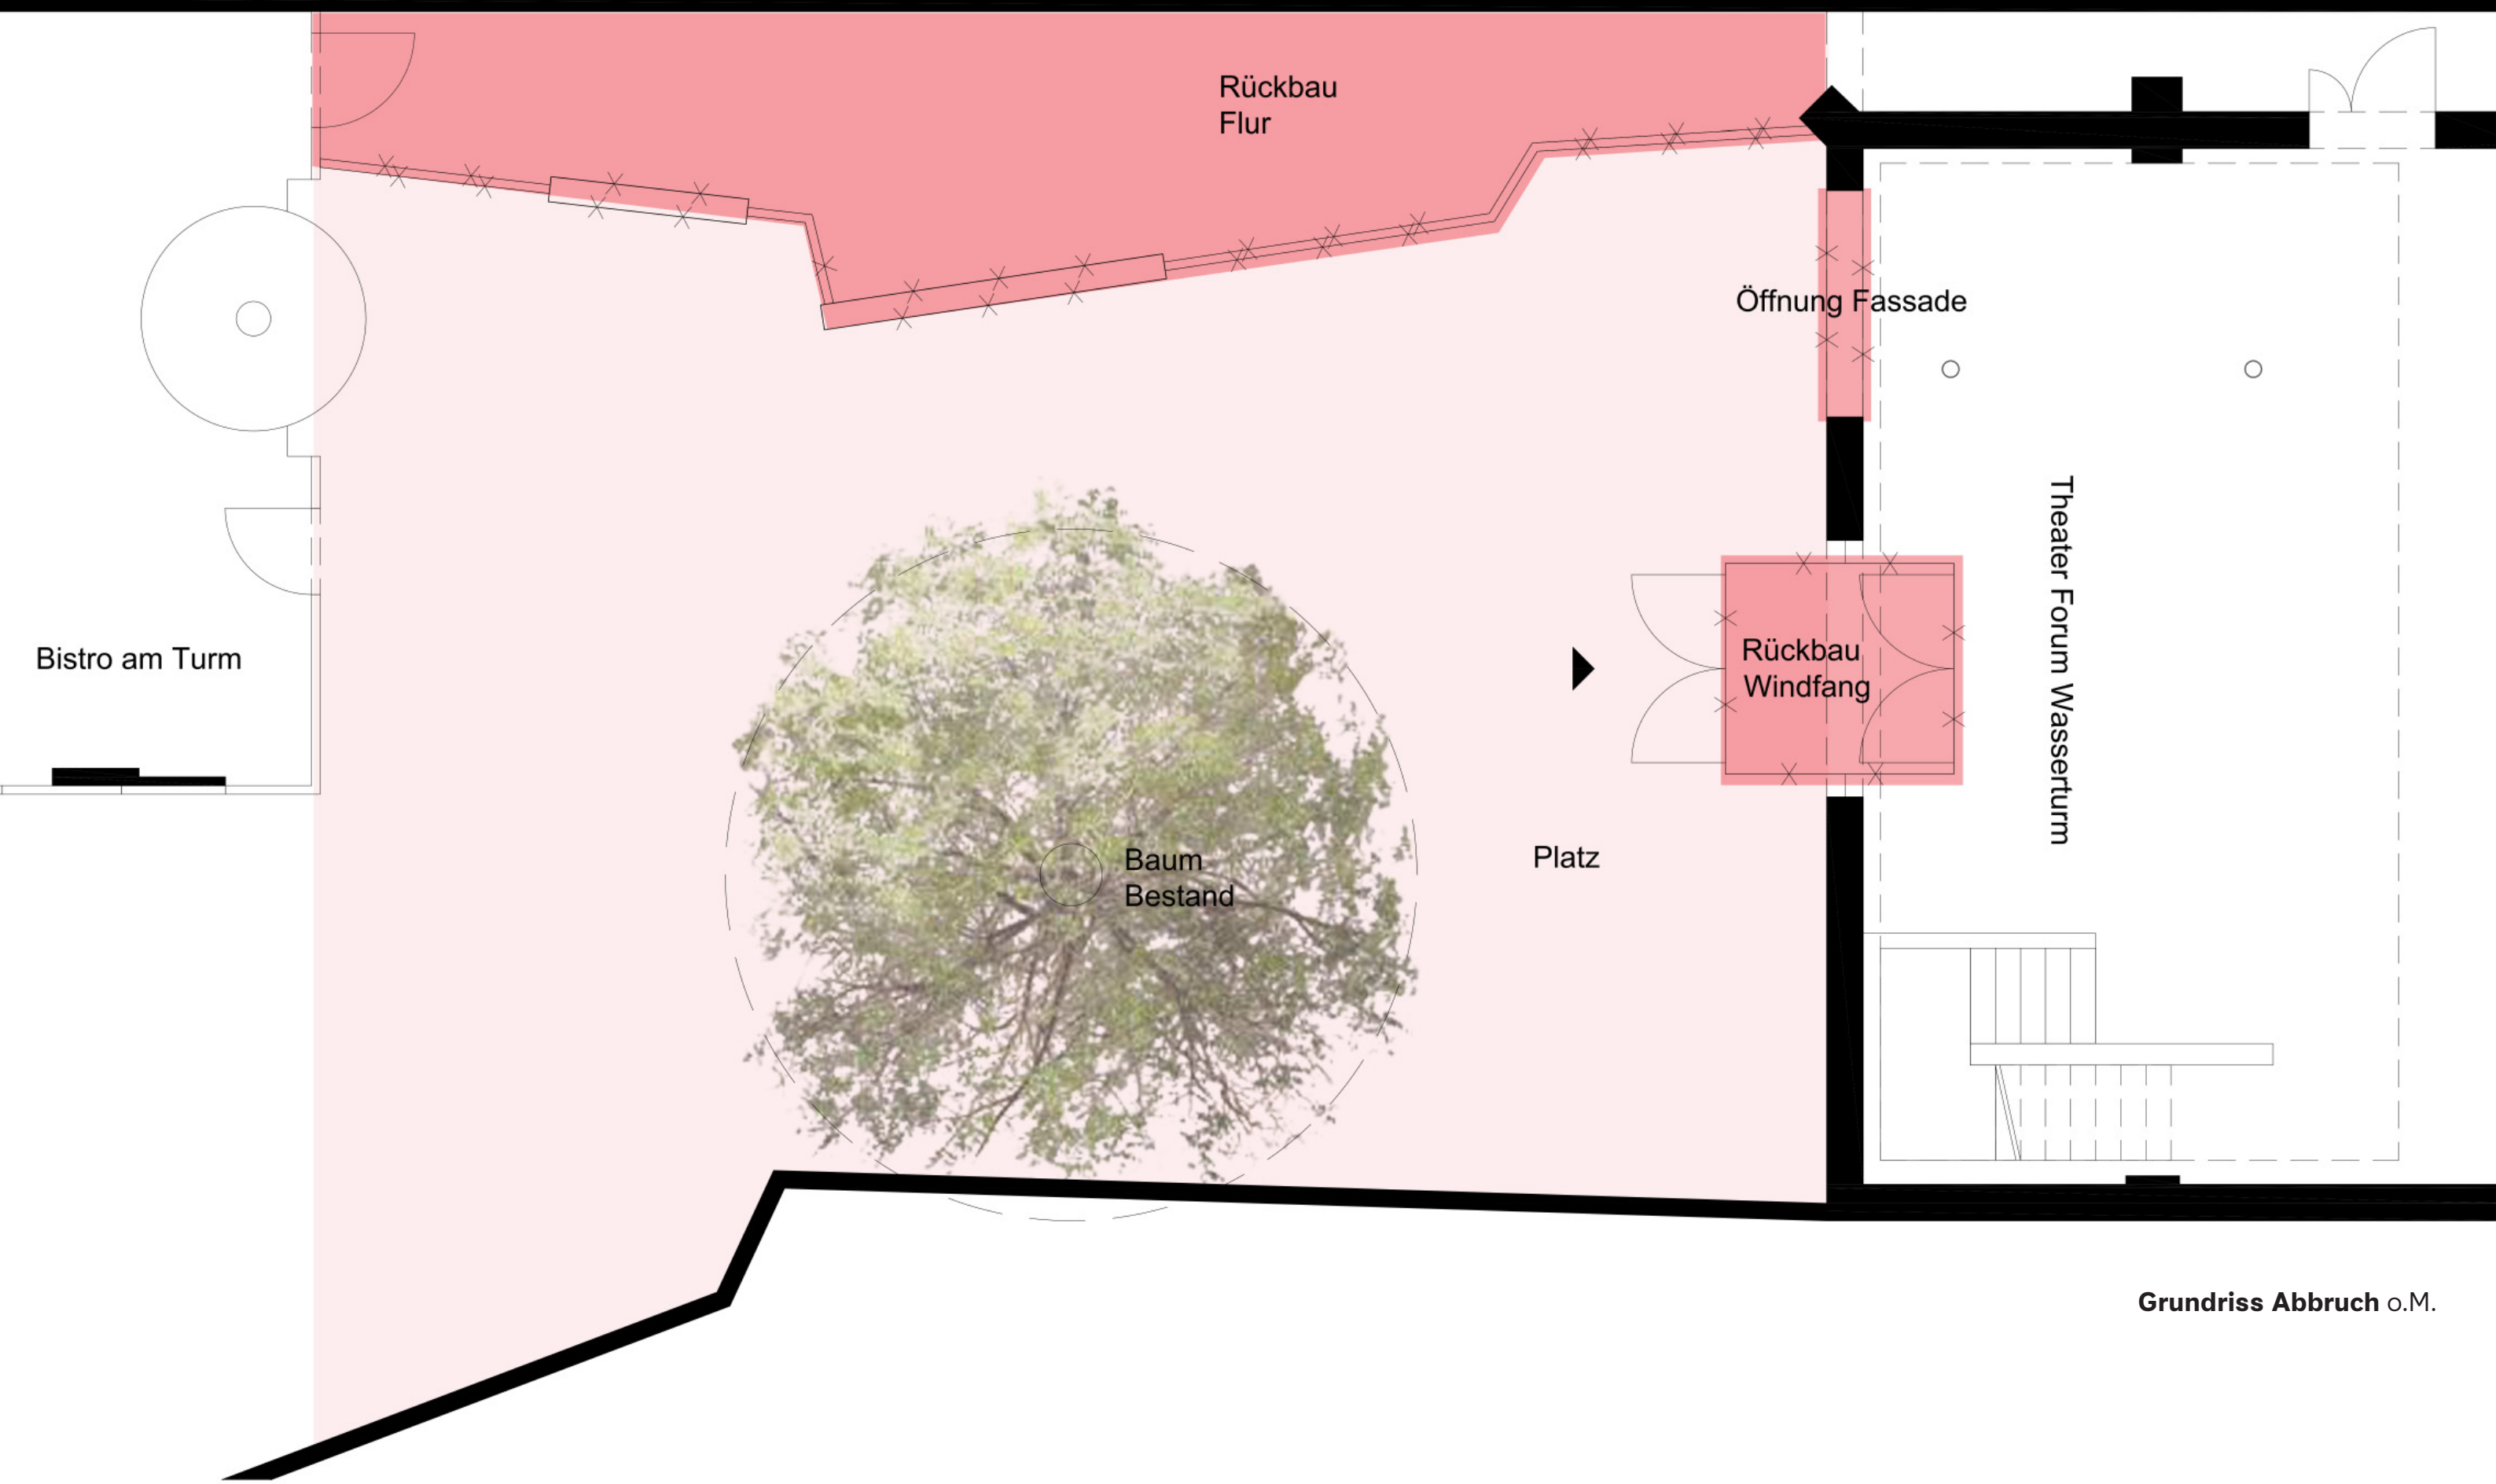


Grundriss Abbruch o.M.



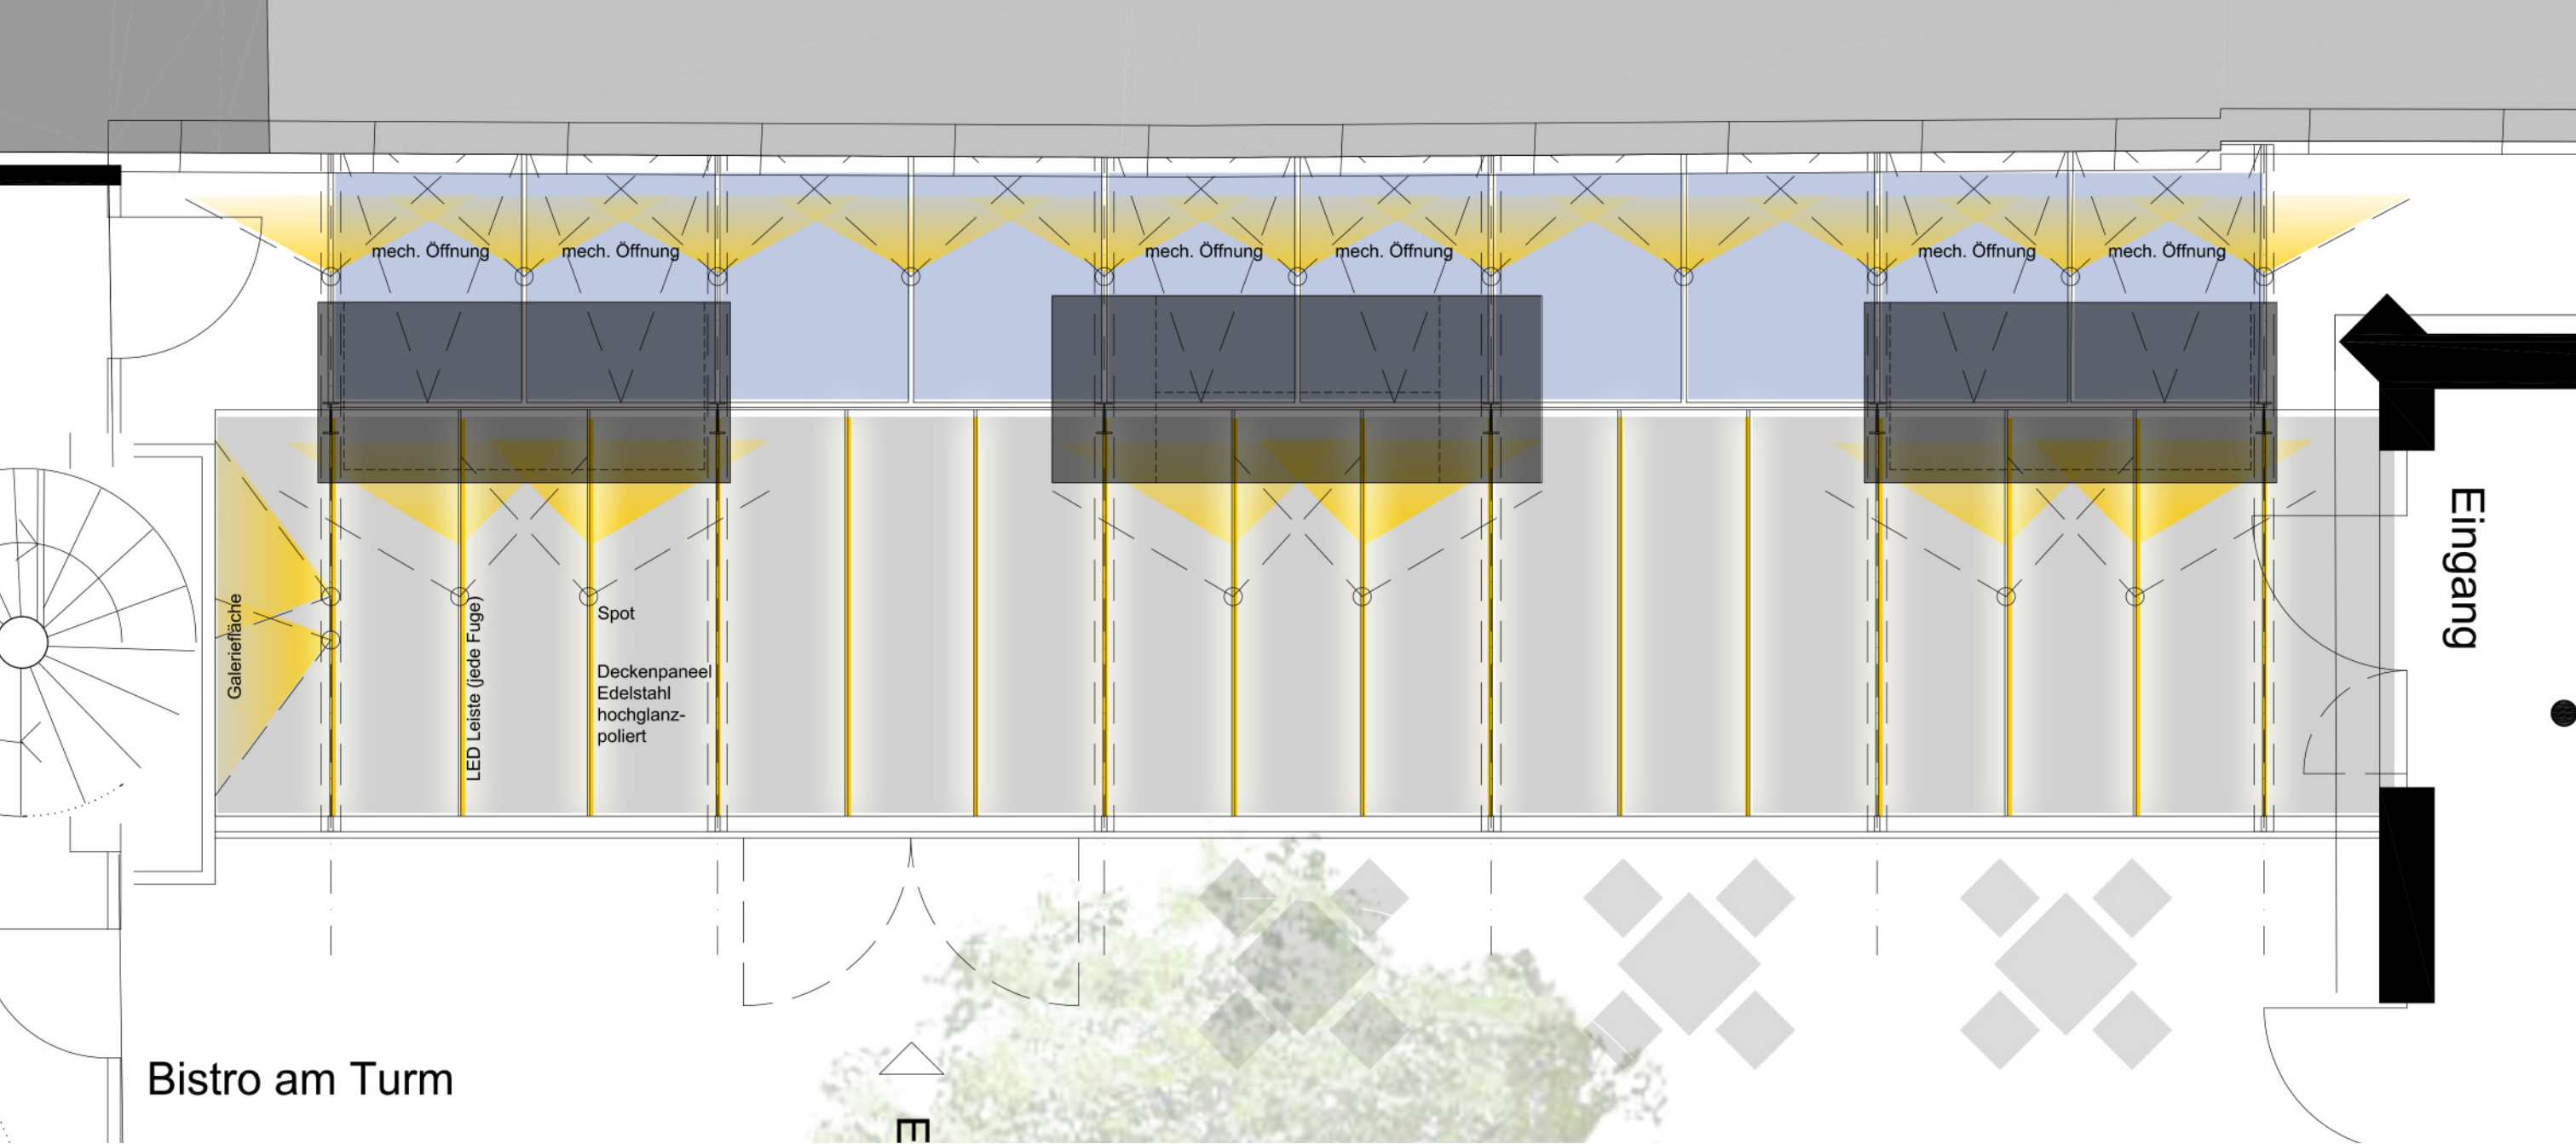


Grundriss Deckenspiegel 1:50

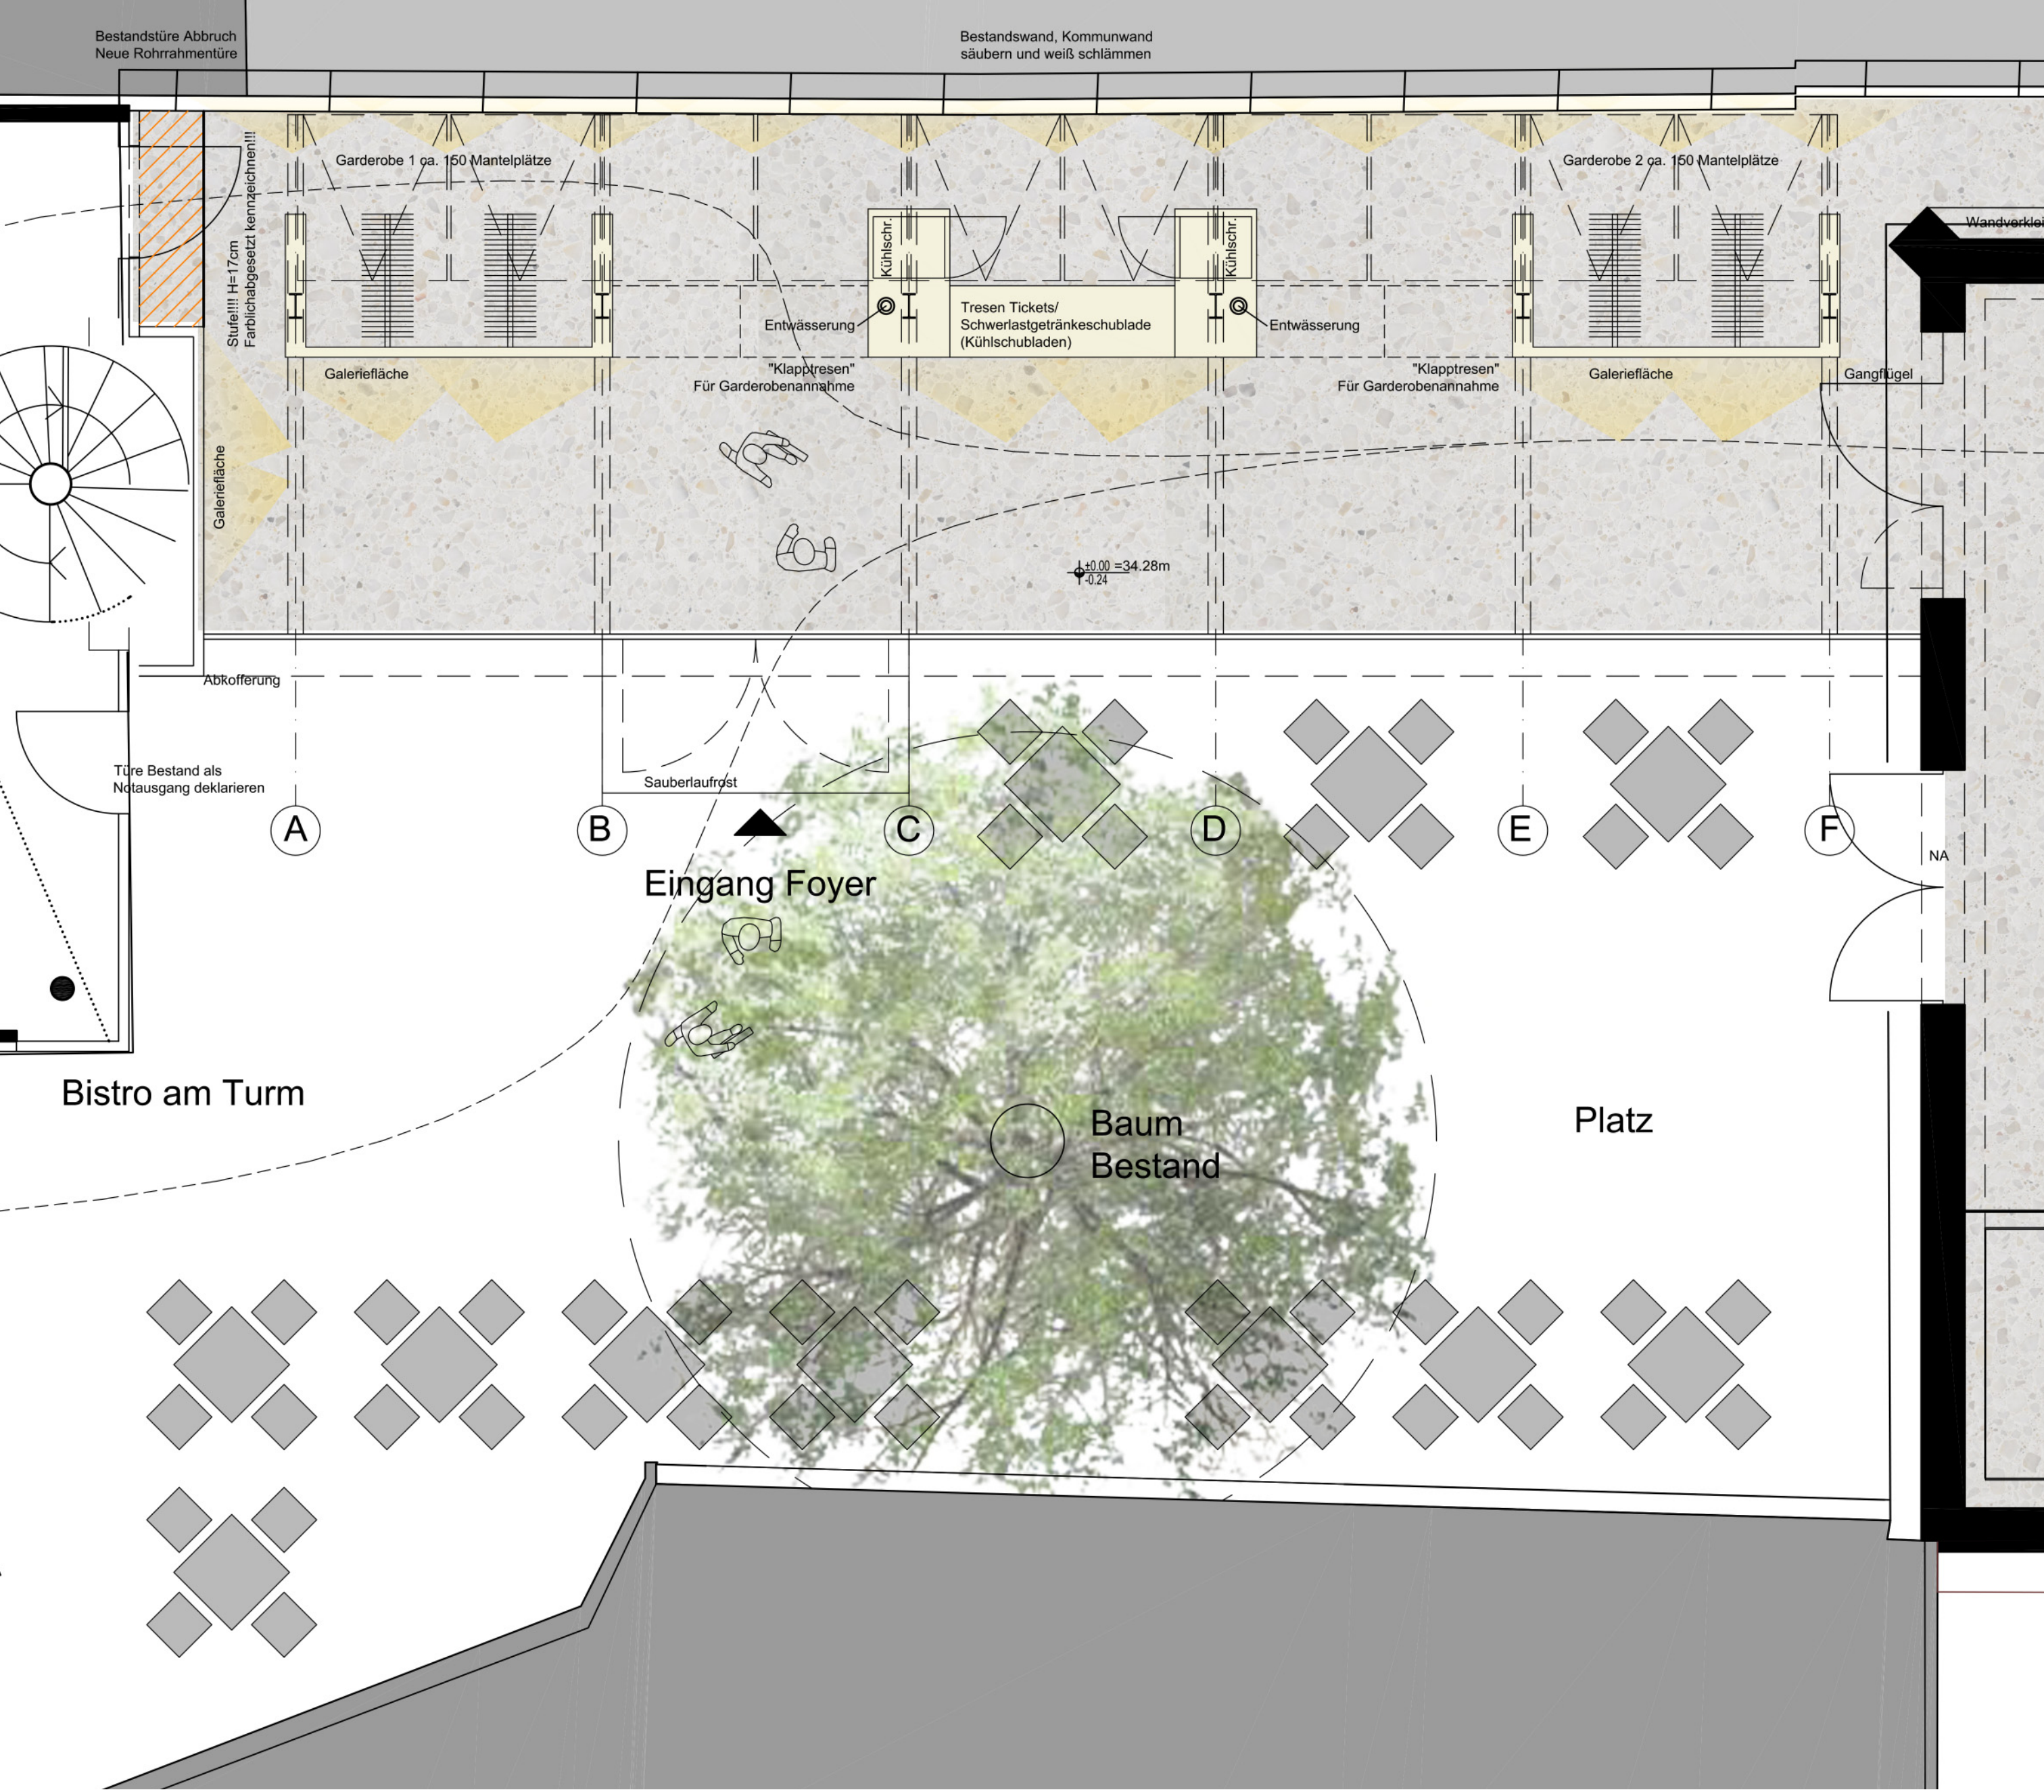

Grundriss Erdgeschoss 1:50



Schnittansicht Bestand Abbruch 1:50

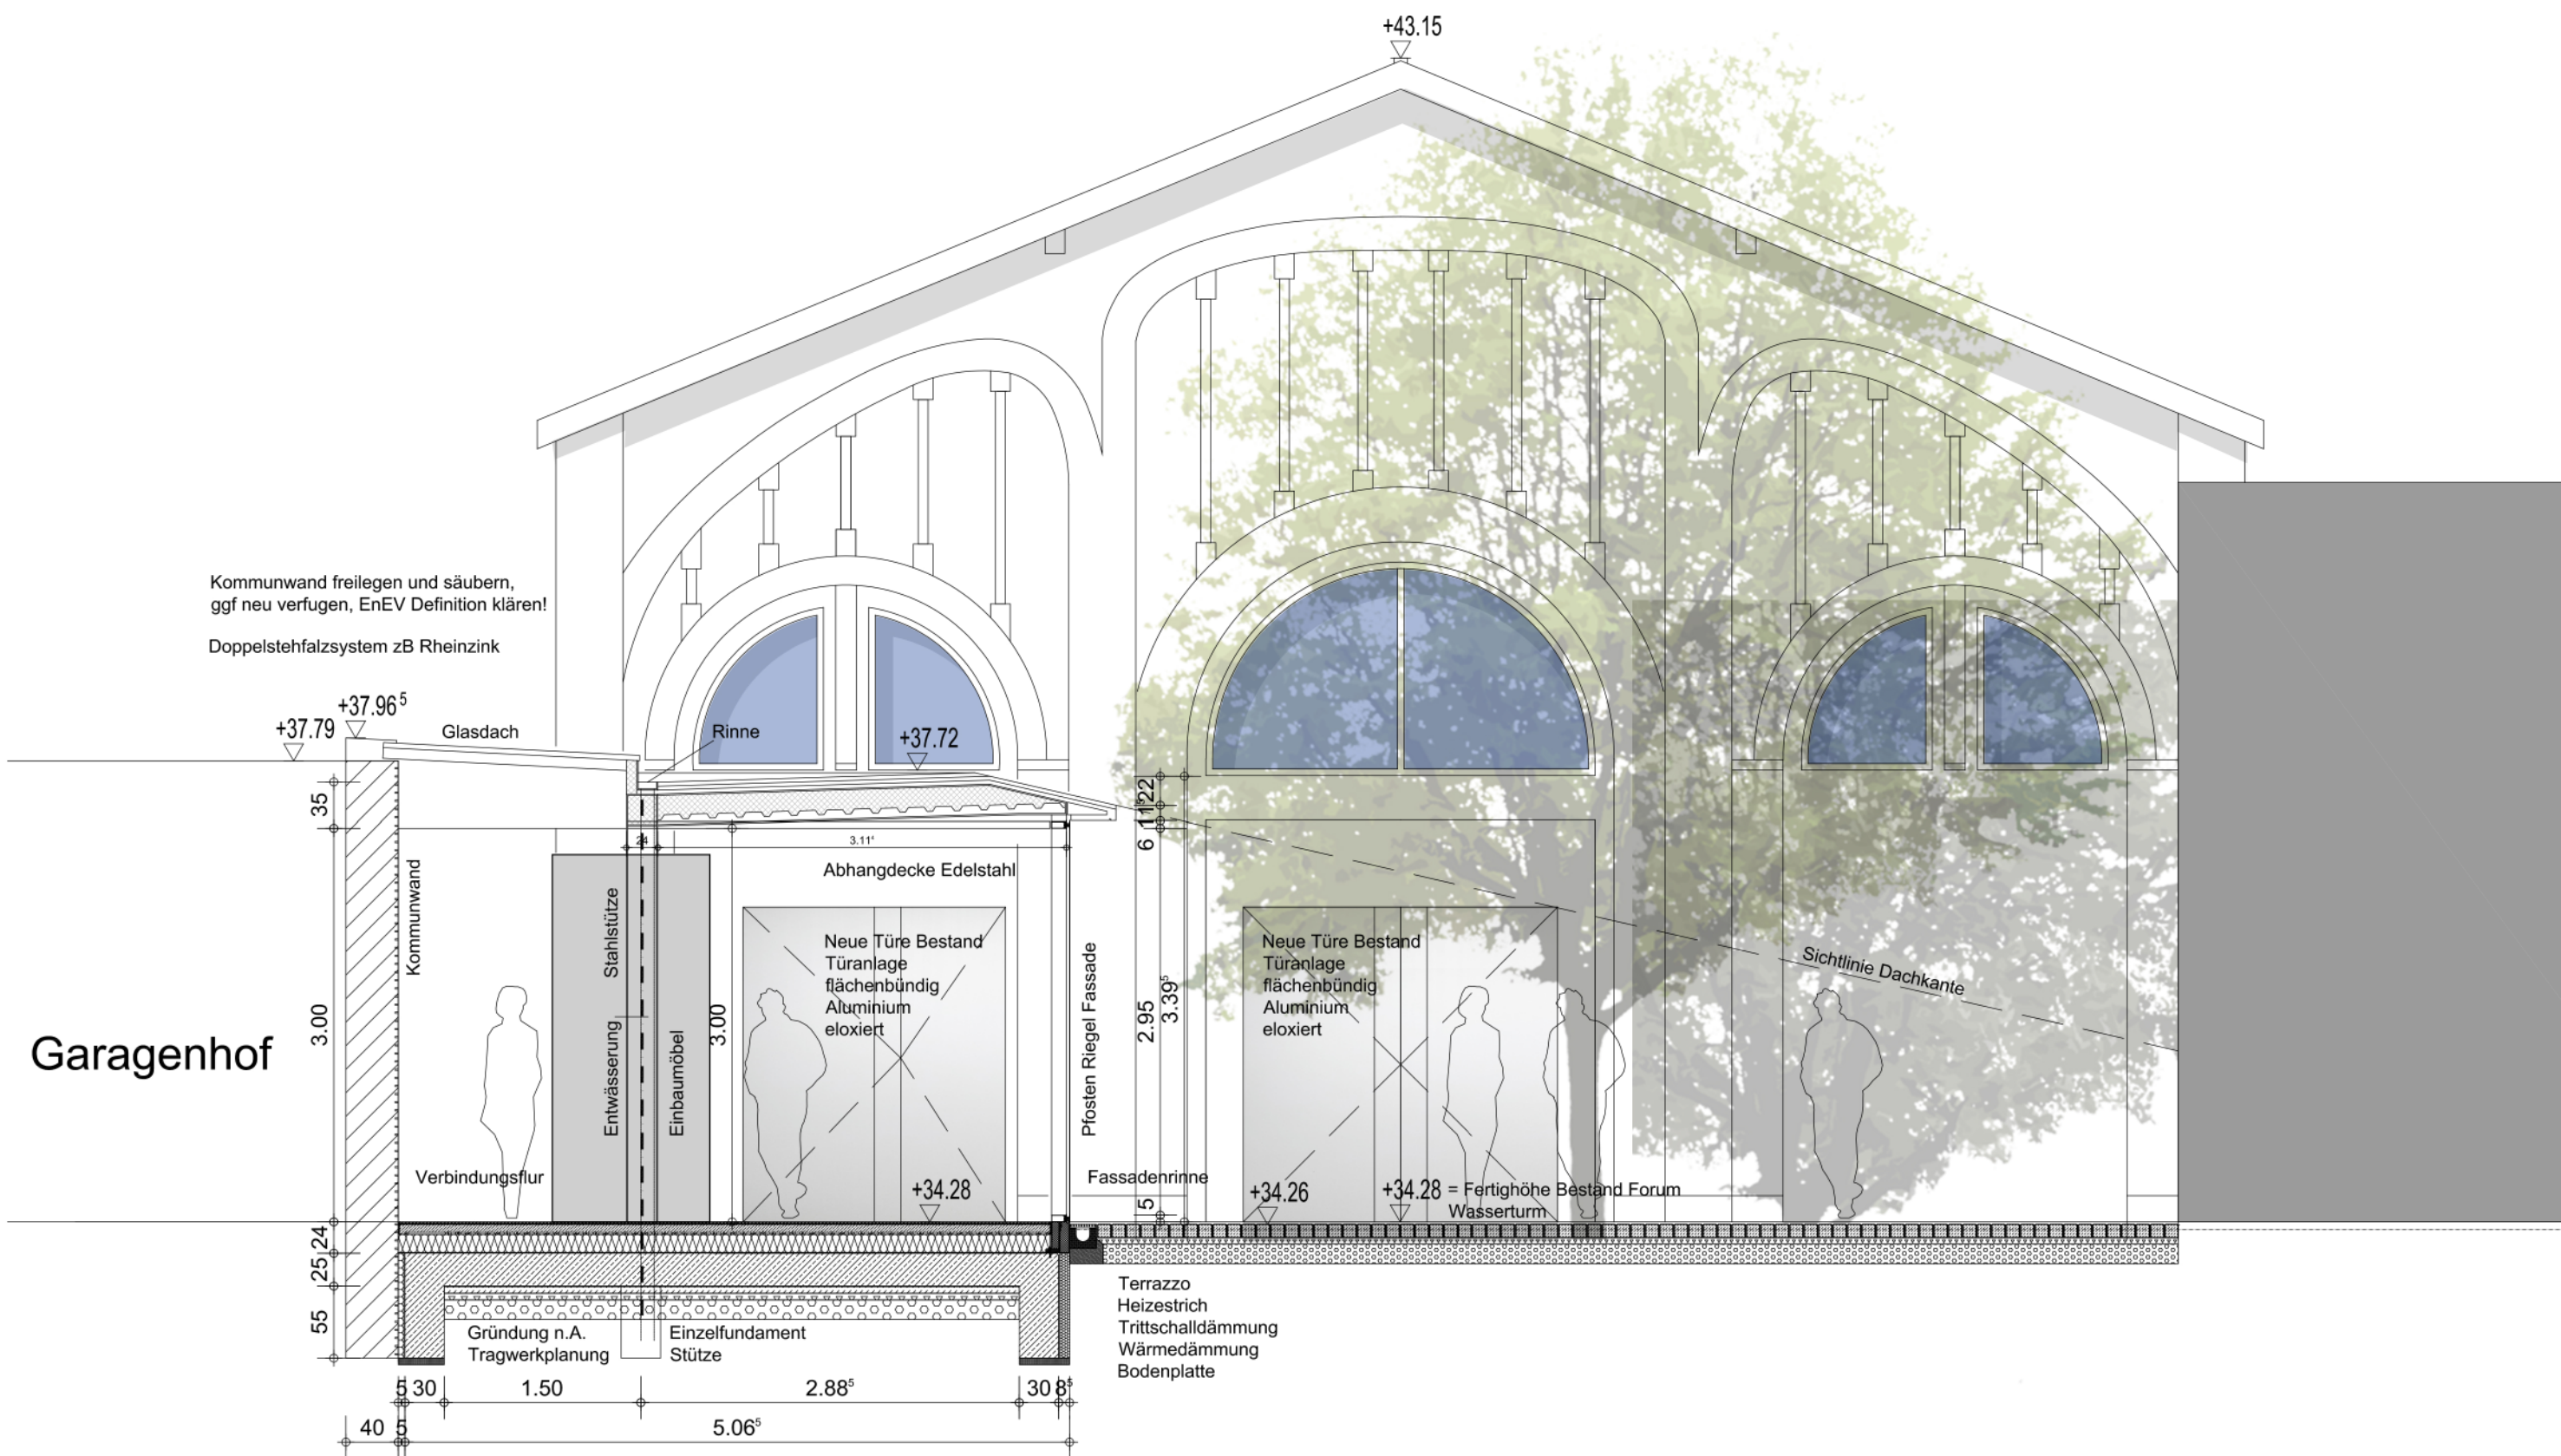

Bestand

Neubau Foyer

Bestand Forum Wasserturm

Bestand

Schnittansicht neues Foyer 1:50