



Straßenbegleitender Radweg der geplanten K 9n

Querschnitt in Dammlage

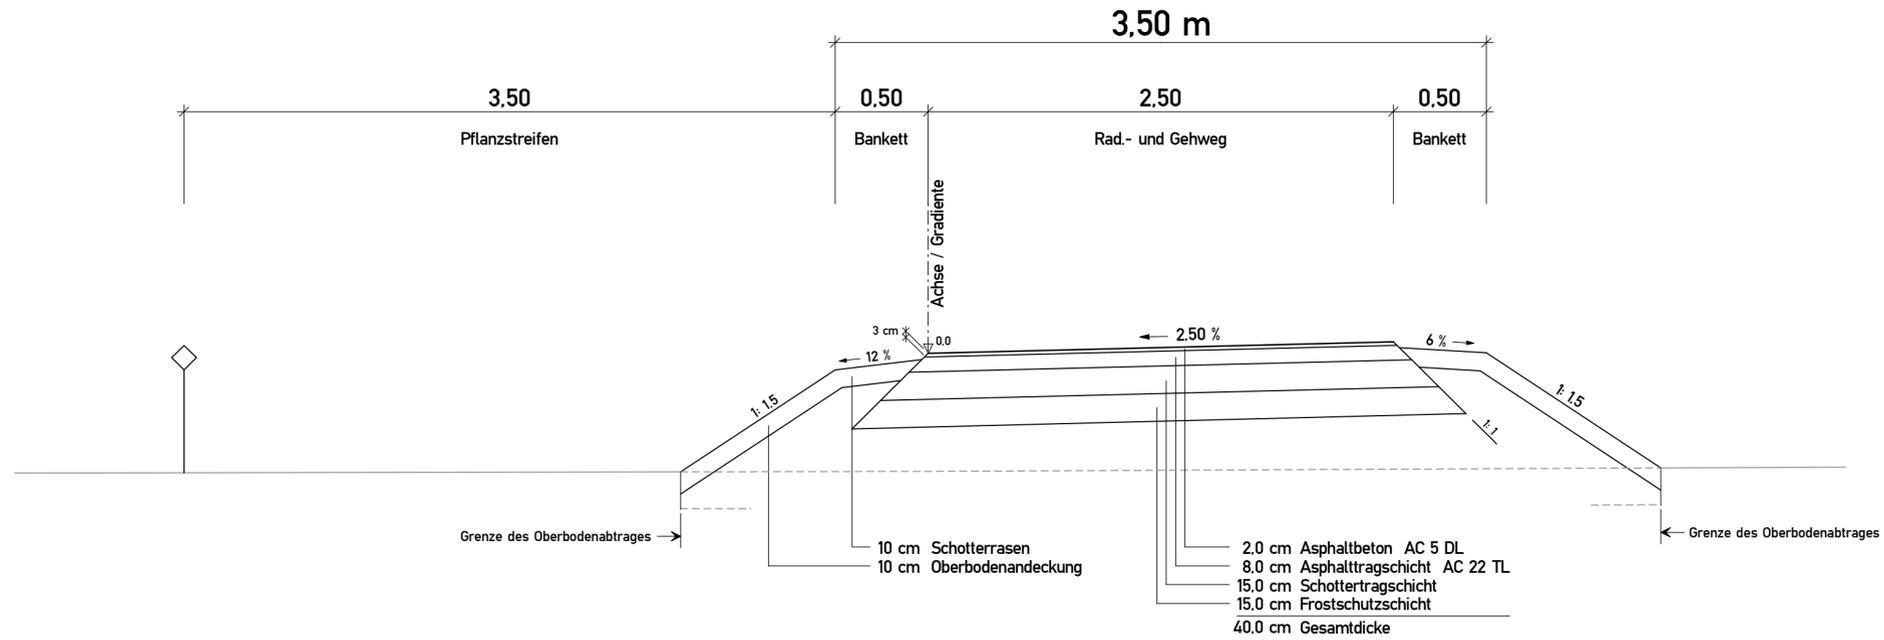

Querschnitt in Einschnittslage

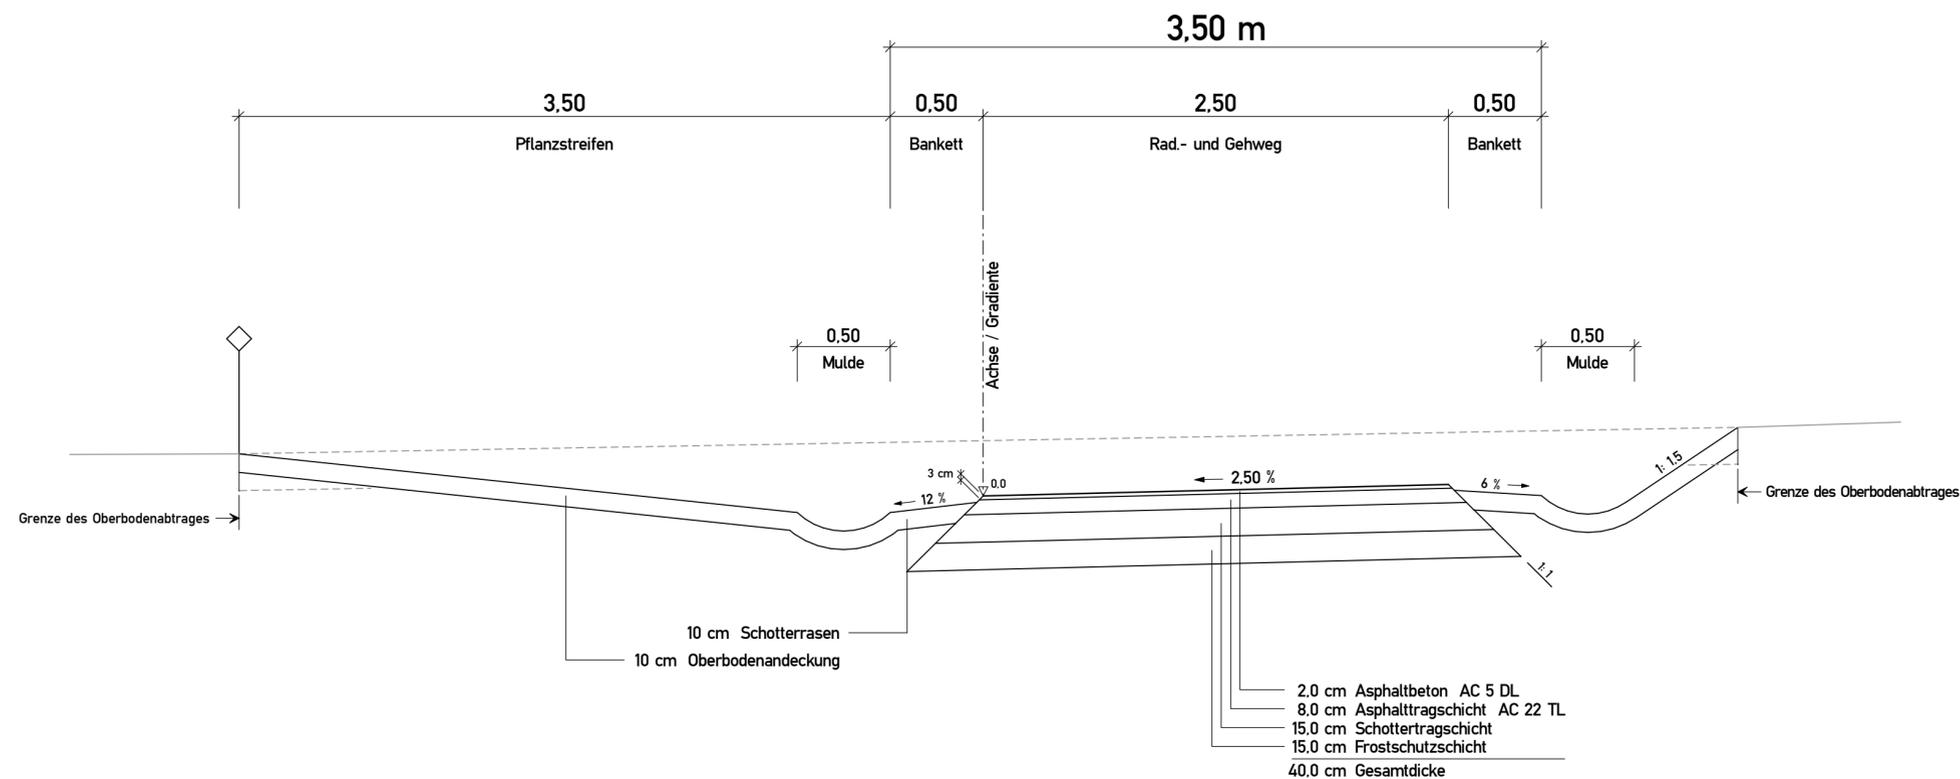

Nr.	Datum	Art der Änderung	Name

Plangrundlage (Kataster und topographischer Bestand einschl. Höhen):
Stadt Meerbusch - Grundstücke und Vermessung

Höhen - Anschlusspunkt: Bolzen Nr. 124 : 36,701 m ü. NN (Strümper Hof)
 Bolzen Nr. 152 : 35,040 m ü. NN (Buschstraße 62)
 Bolzen Nr. 155 : 36,194 m ü. NN (Mönkesweg 56)

Netzanschluss: ETRS89

BAUPLAN GMBH WAGNER + PARTNER <small>Auf der Reihe 2 D 45884 Gelsenkirchen Tel.: 0209 / 12026 - 0 / Fax: 0209 / 12026 - 10</small>	 <small>www.bwp-bauplan.eu bauplan@bwp-bauplan.eu</small>	Proj. Nr.: 30_18004
		Bearbeitet Ma./Wb. Gezeichnet BWP Datum März 2018 Geprüft



Stadt Meerbusch Straßen und Kanäle

**Ausbau des straßenbegleitenden Radweges
 der geplanten K 9n**
 zwischen Zufahrt "Lehrerparkplatz"
 und Buschstraße
Ausführungsentwurf

Unterlage Nr.:
14
 Blatt Nr.:
Querschnitte 1

Gezeichnet:	Geprüft:	Projektleiter:	Maßstab: 1:25
Bearbeitet:	Geändert:	Fachbereichsleiter:	EDV-Nummer: