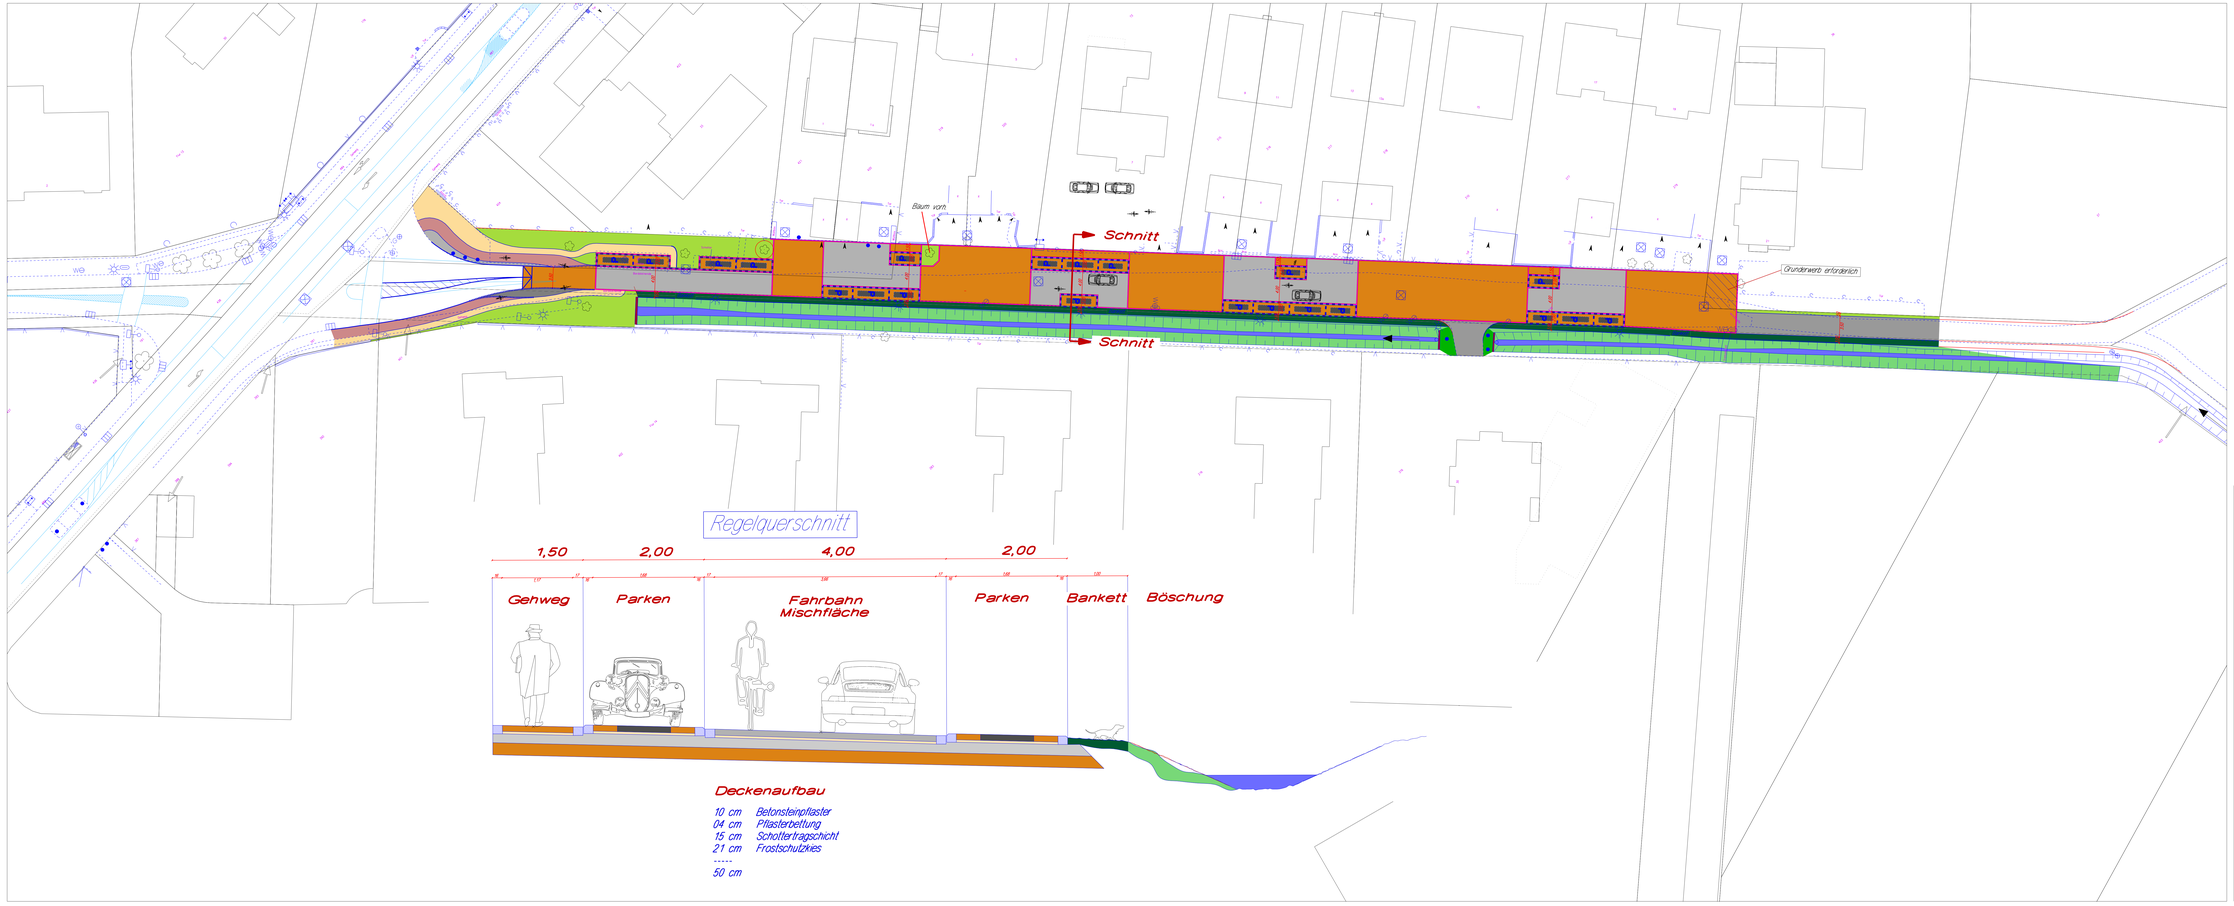

Regelquerschnitt

Deckenaufbau

10 cm	Betonsteinpflaster
04 cm	Pflasterbettung
15 cm	Schottertragschicht
21 cm	Frostschutzkies
-----	
50 cm	

Nächster Höhenfestpunkt

H.P. Nr.

H.P. Nr.

STADT MEERBUSCH

Fachbereich 5

Straßen & Kanäle

Vorentwurf 001

Projekt: Lettweg

Lettweg

Meerbusch-Büderich

gezeichnet / am	Projektleiter(in)	Fachbereichsleiter	EDV-Nummer	Maßstab
09.08.2018 R.Gottberath	J.Müller	M.Unzeitig		1 : 250

geändert am:	Art der Änderung