


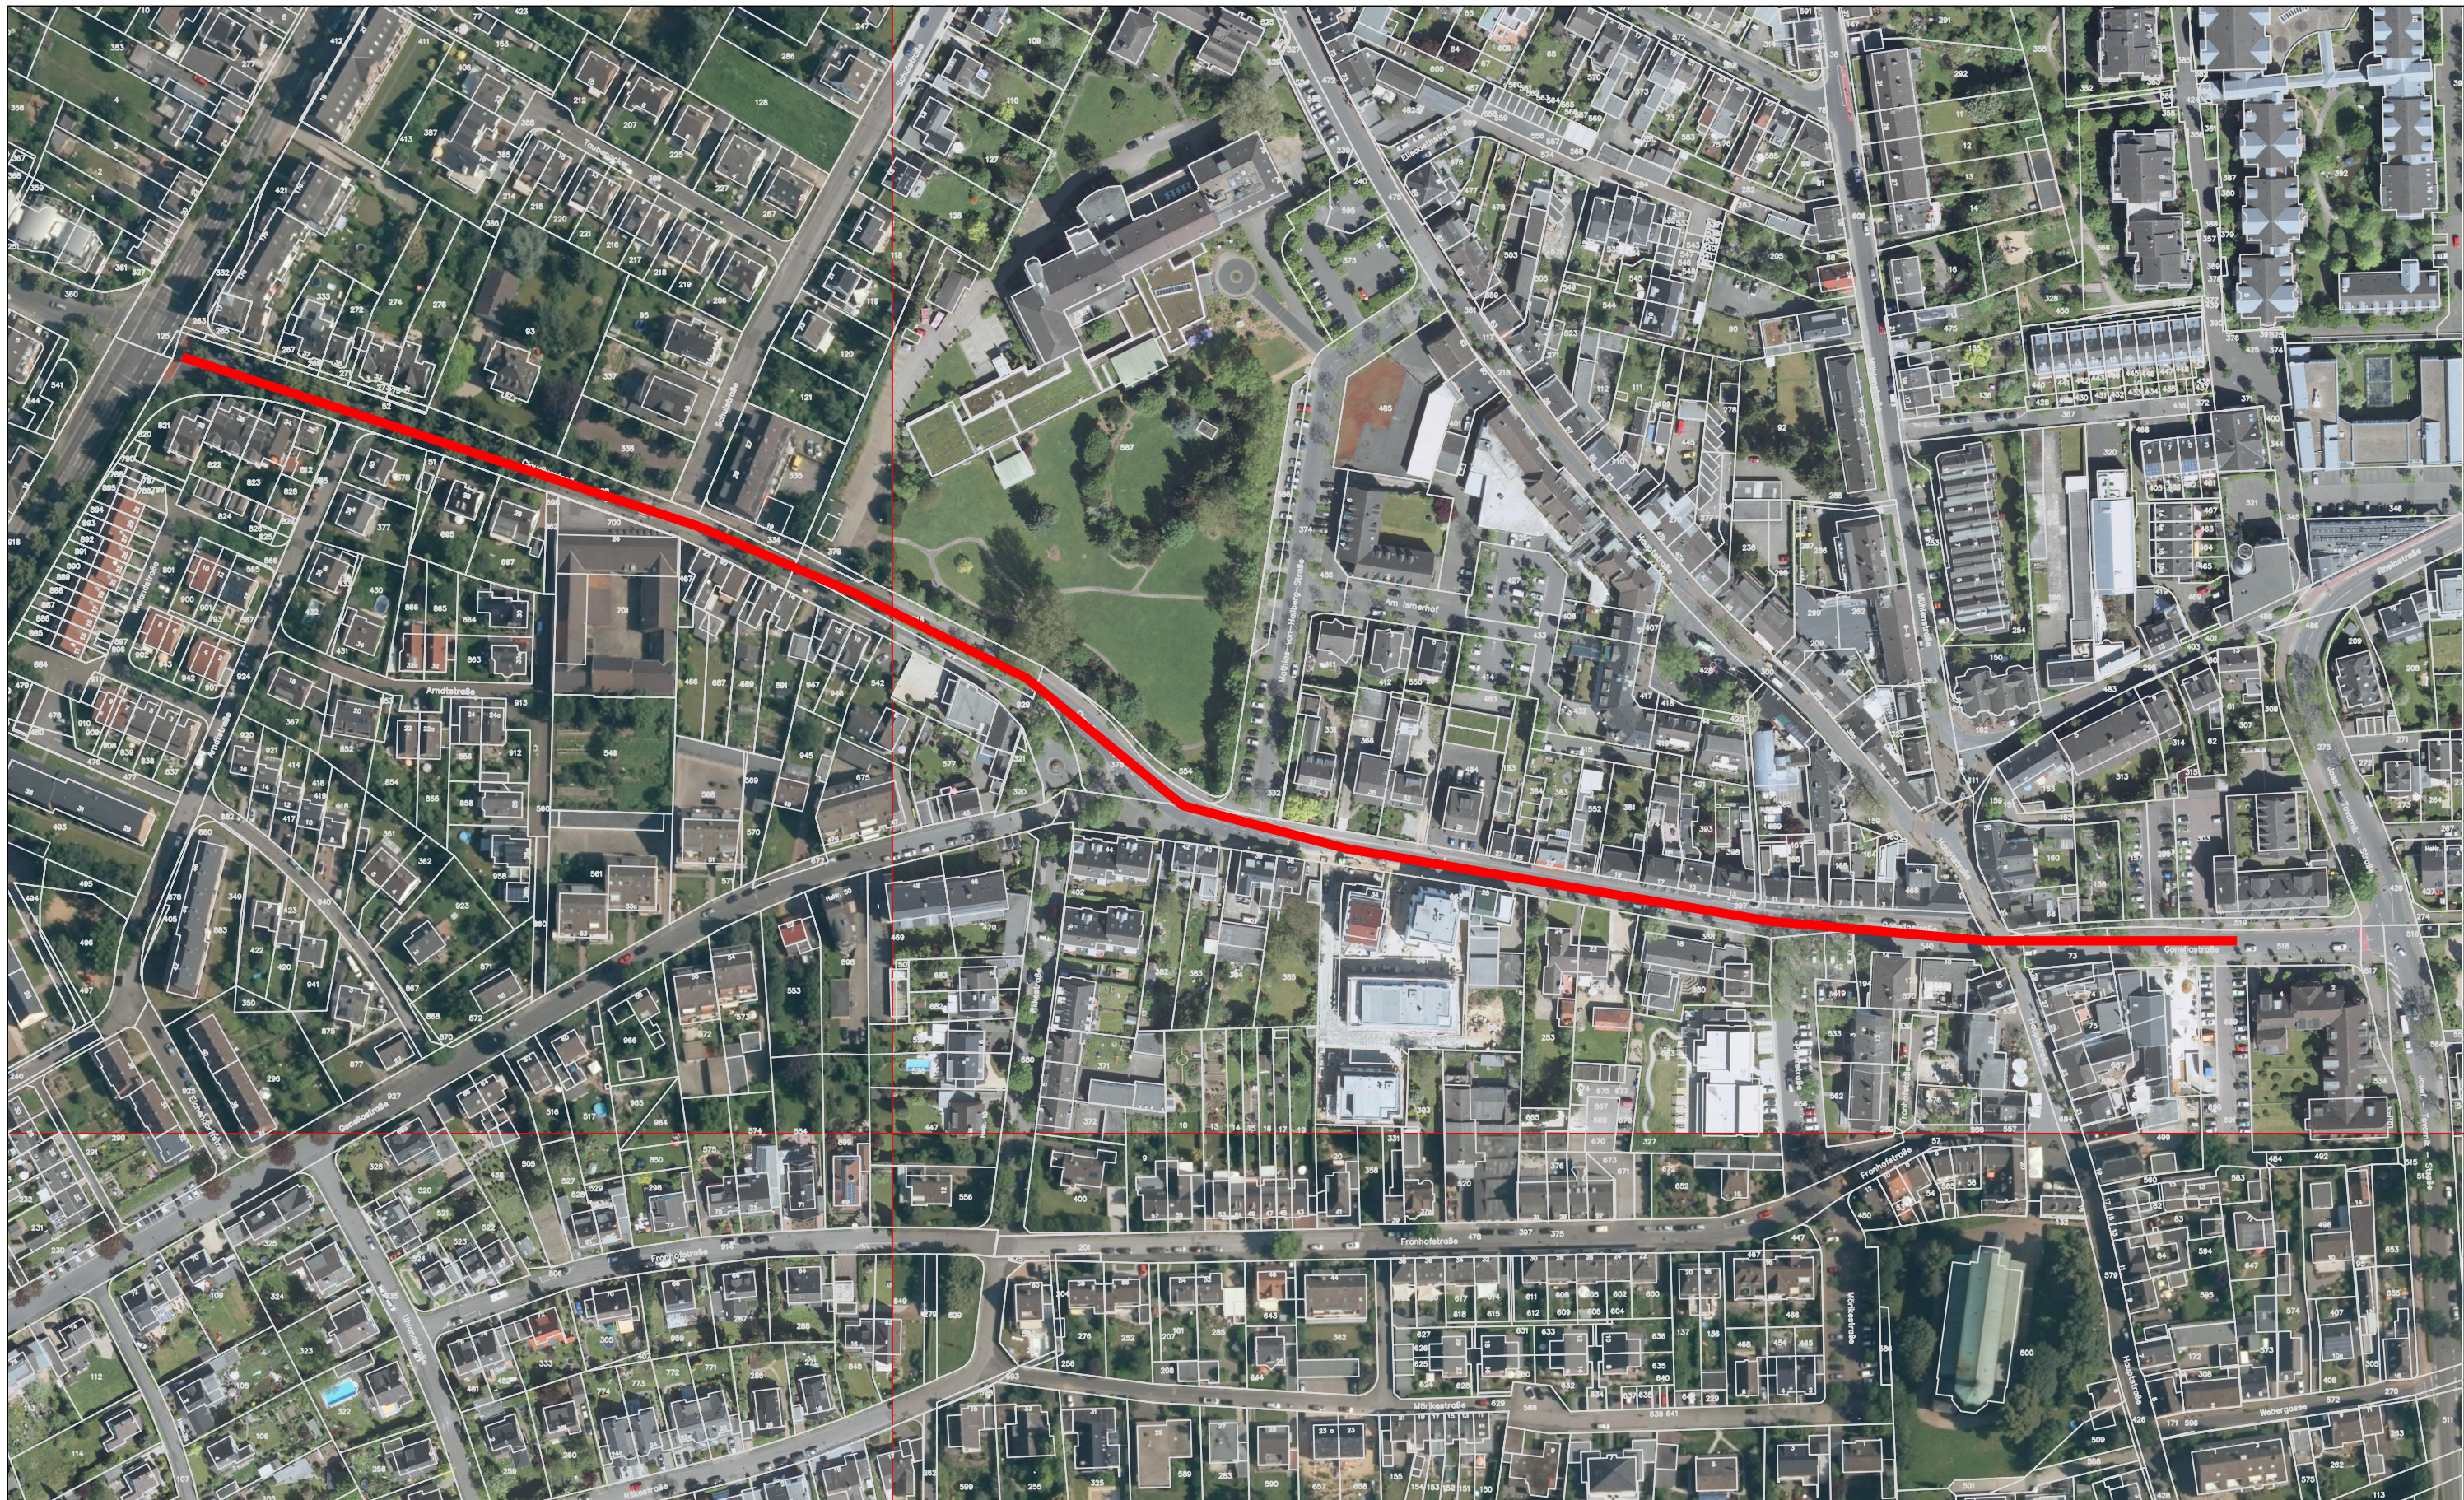

Tempo 30 Strecke

Meerbusch Lank-Latum
Gonellastraße
Einrichten einer Tempo 30 Strecke
Maßstab 1:2000