

Adam-Riese-Schule, Außenanlagen, Meerbusch-Büderich

a - c Einfriedung für die Erweiterung des Schulhofs




a Tor, 1 m breit, 1m hoch
2 Zaunfelder



b Tor, zweiflügelig, 3,70 m breit,
1m hoch



c Tor, zweiflügelig, 3 m breit, 1m hoch

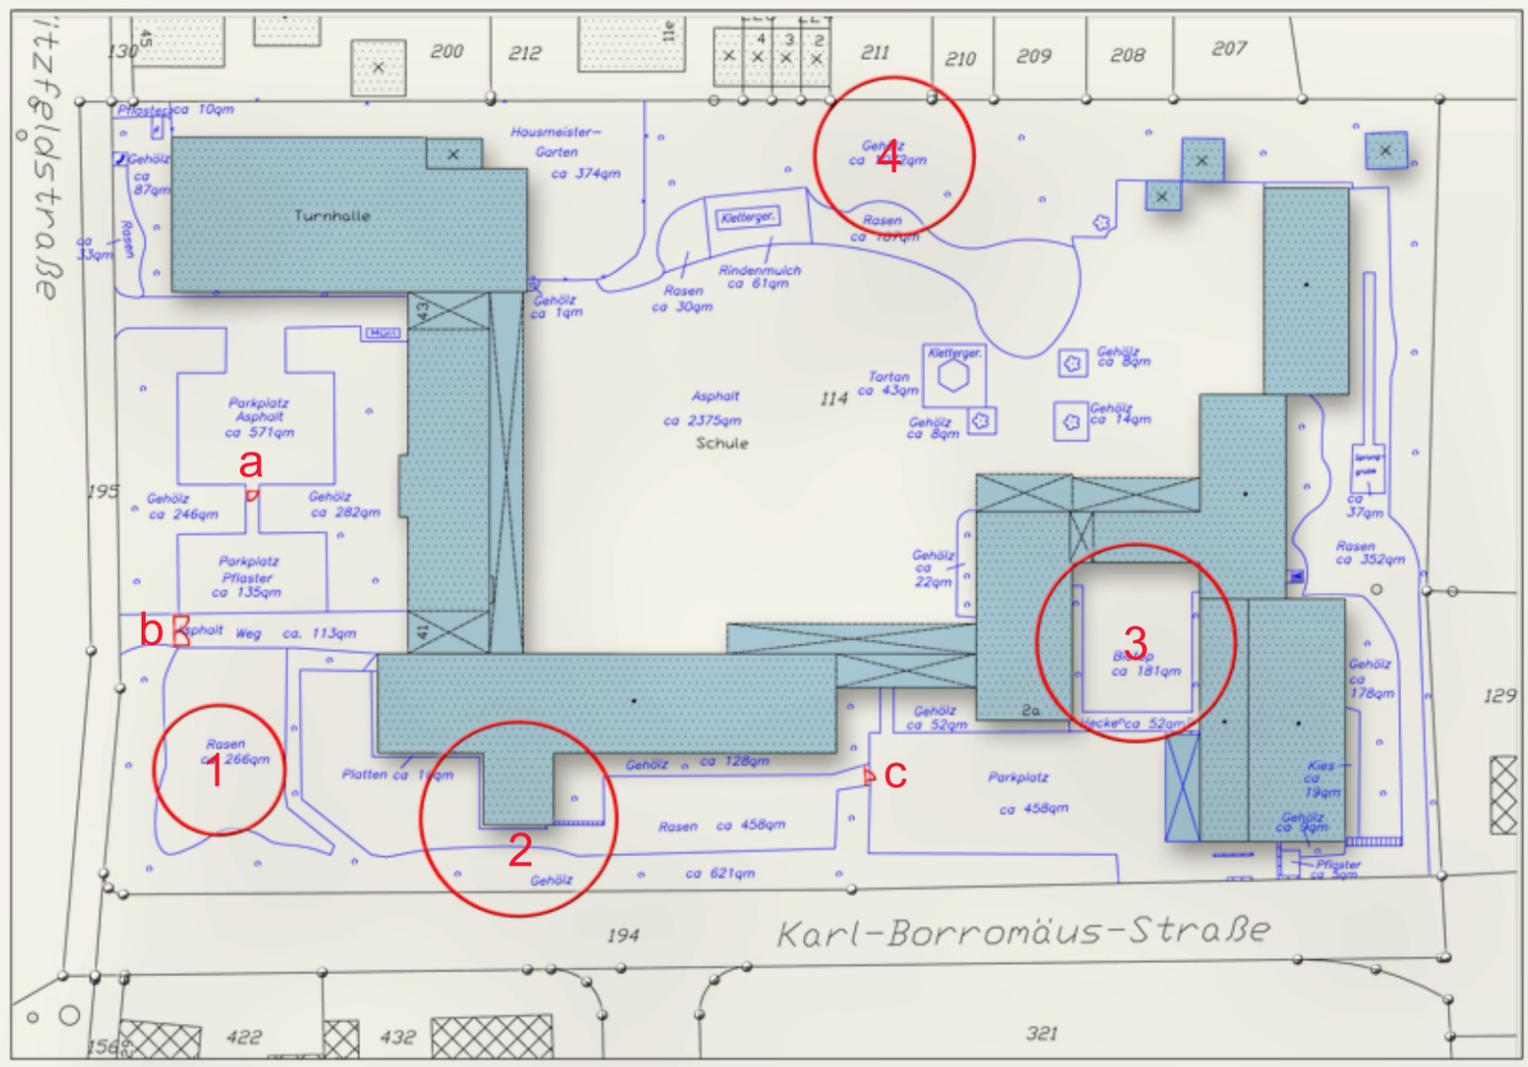

4 Fläche für neuen Spielbereich, wie z.B. Kletterbalken ohne Fallschutz



3 Fläche für Unterricht im Freien

1 - 4 Flächen für die Planung von neuen Spielbereichen



1 + 2 Fläche für neuen Spielbereich, wie z.B. Hochseilgarten, Sitzbereich, Rollenspiel, Hangeln, Klettern



Bauherr:
Stadt Meerbusch

Projekt:
Adam-Riese-Schule Außenanlagen

Meerbusch-Büderich

Schulhoferweiterung

Entwurf: Anna Hardenberg Datum: 15.06.2018
Zeichnung: Anna Hardenberg Maßstab: DIN A3
Fachbereichsleiter:
Dipl. Ing. Betsch