




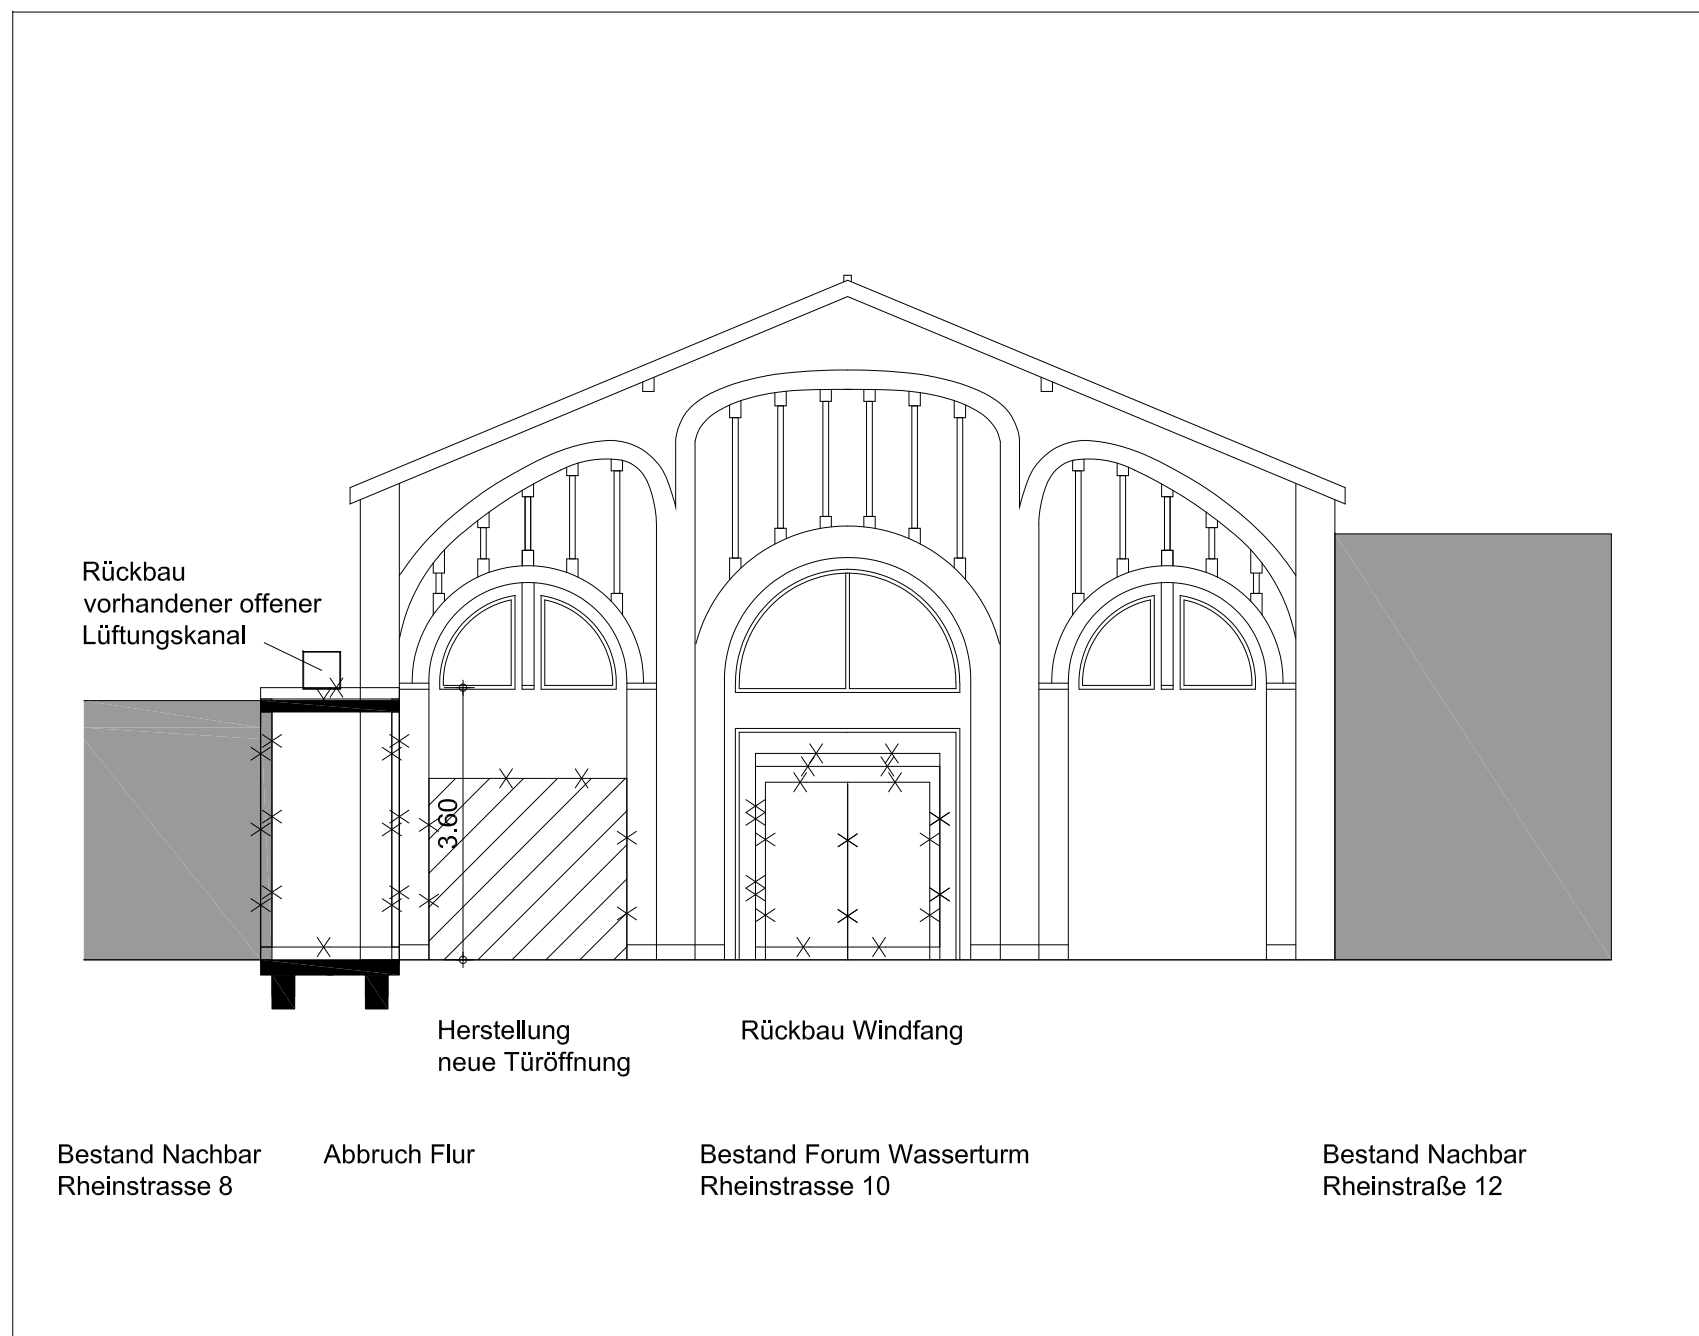


Schnitt Abbruch 1:100

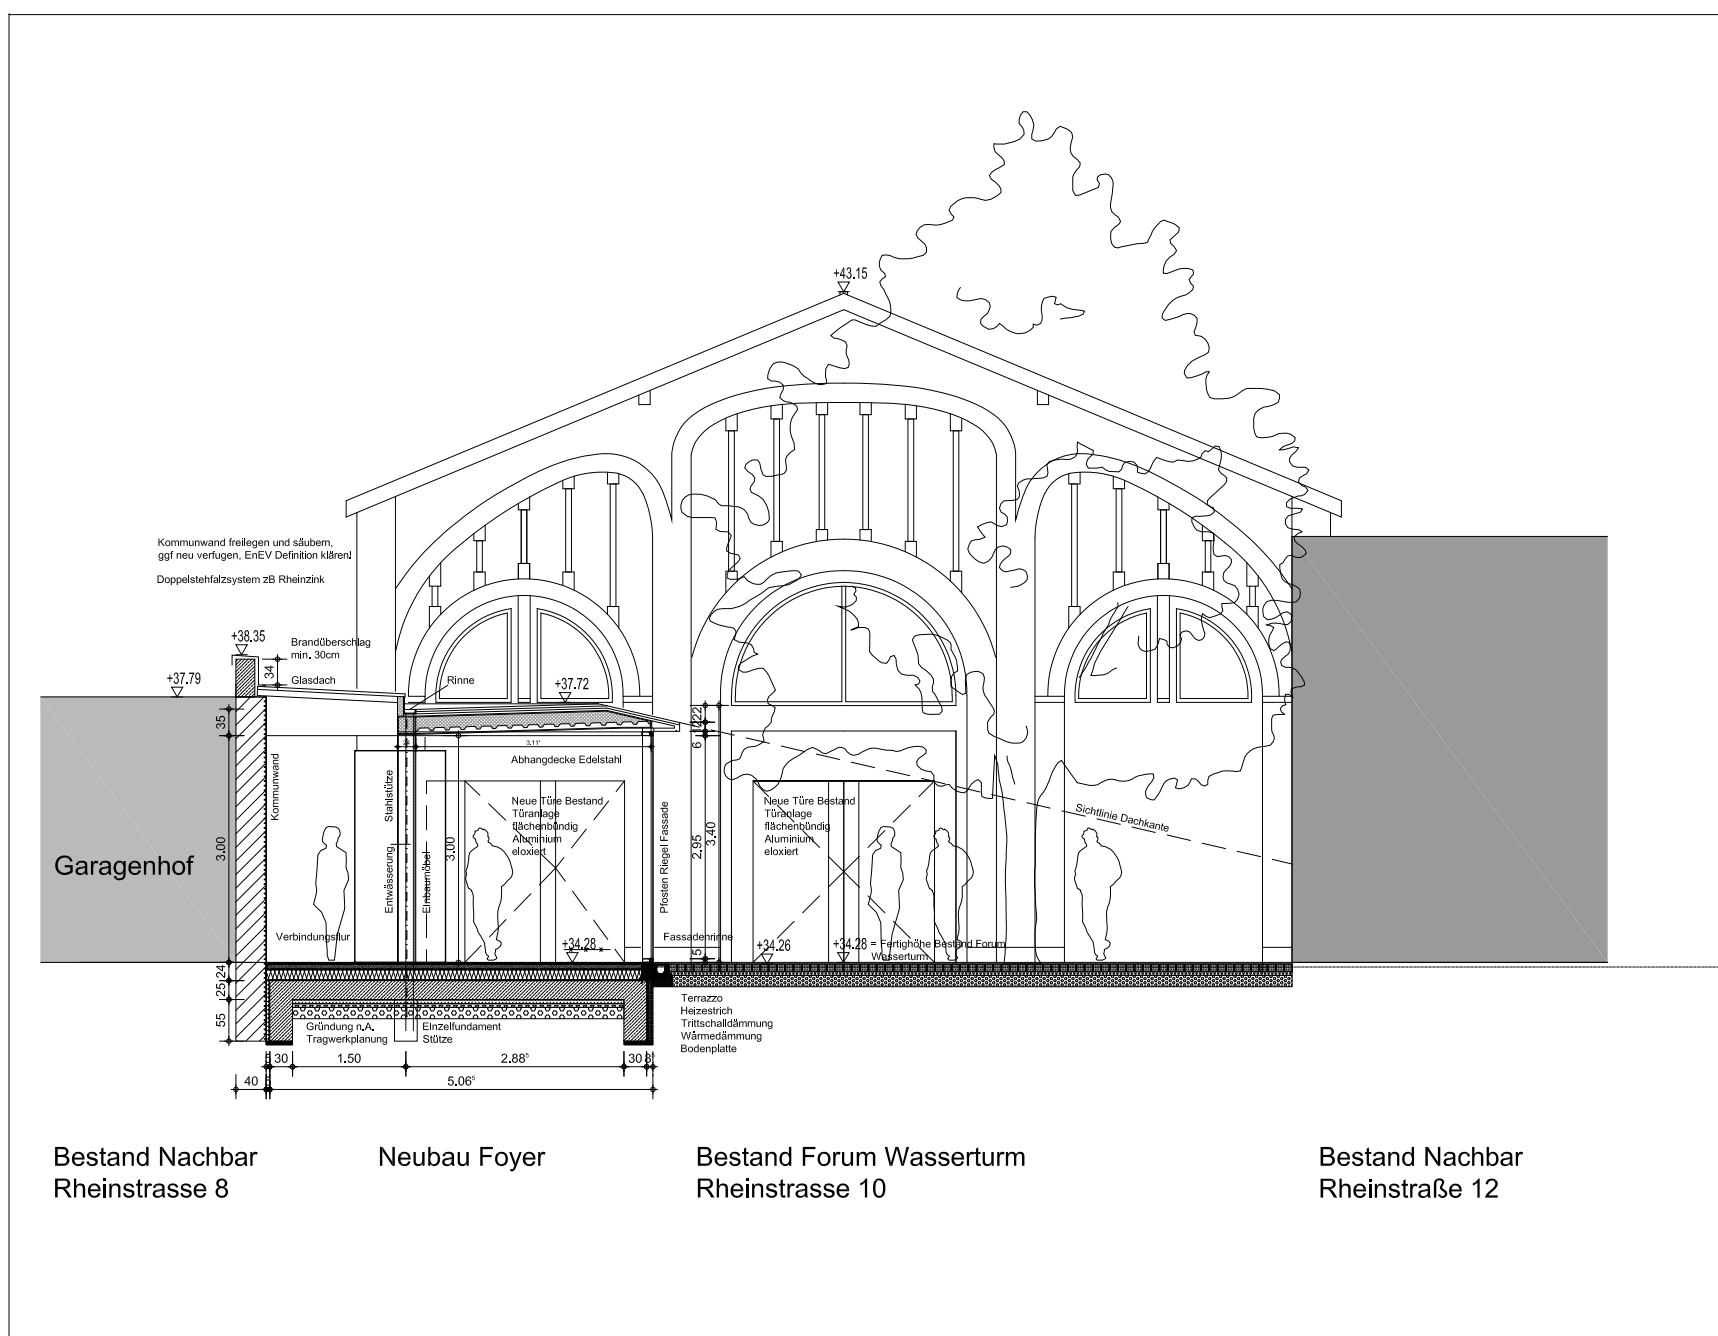


Schnitt A-A 1:100

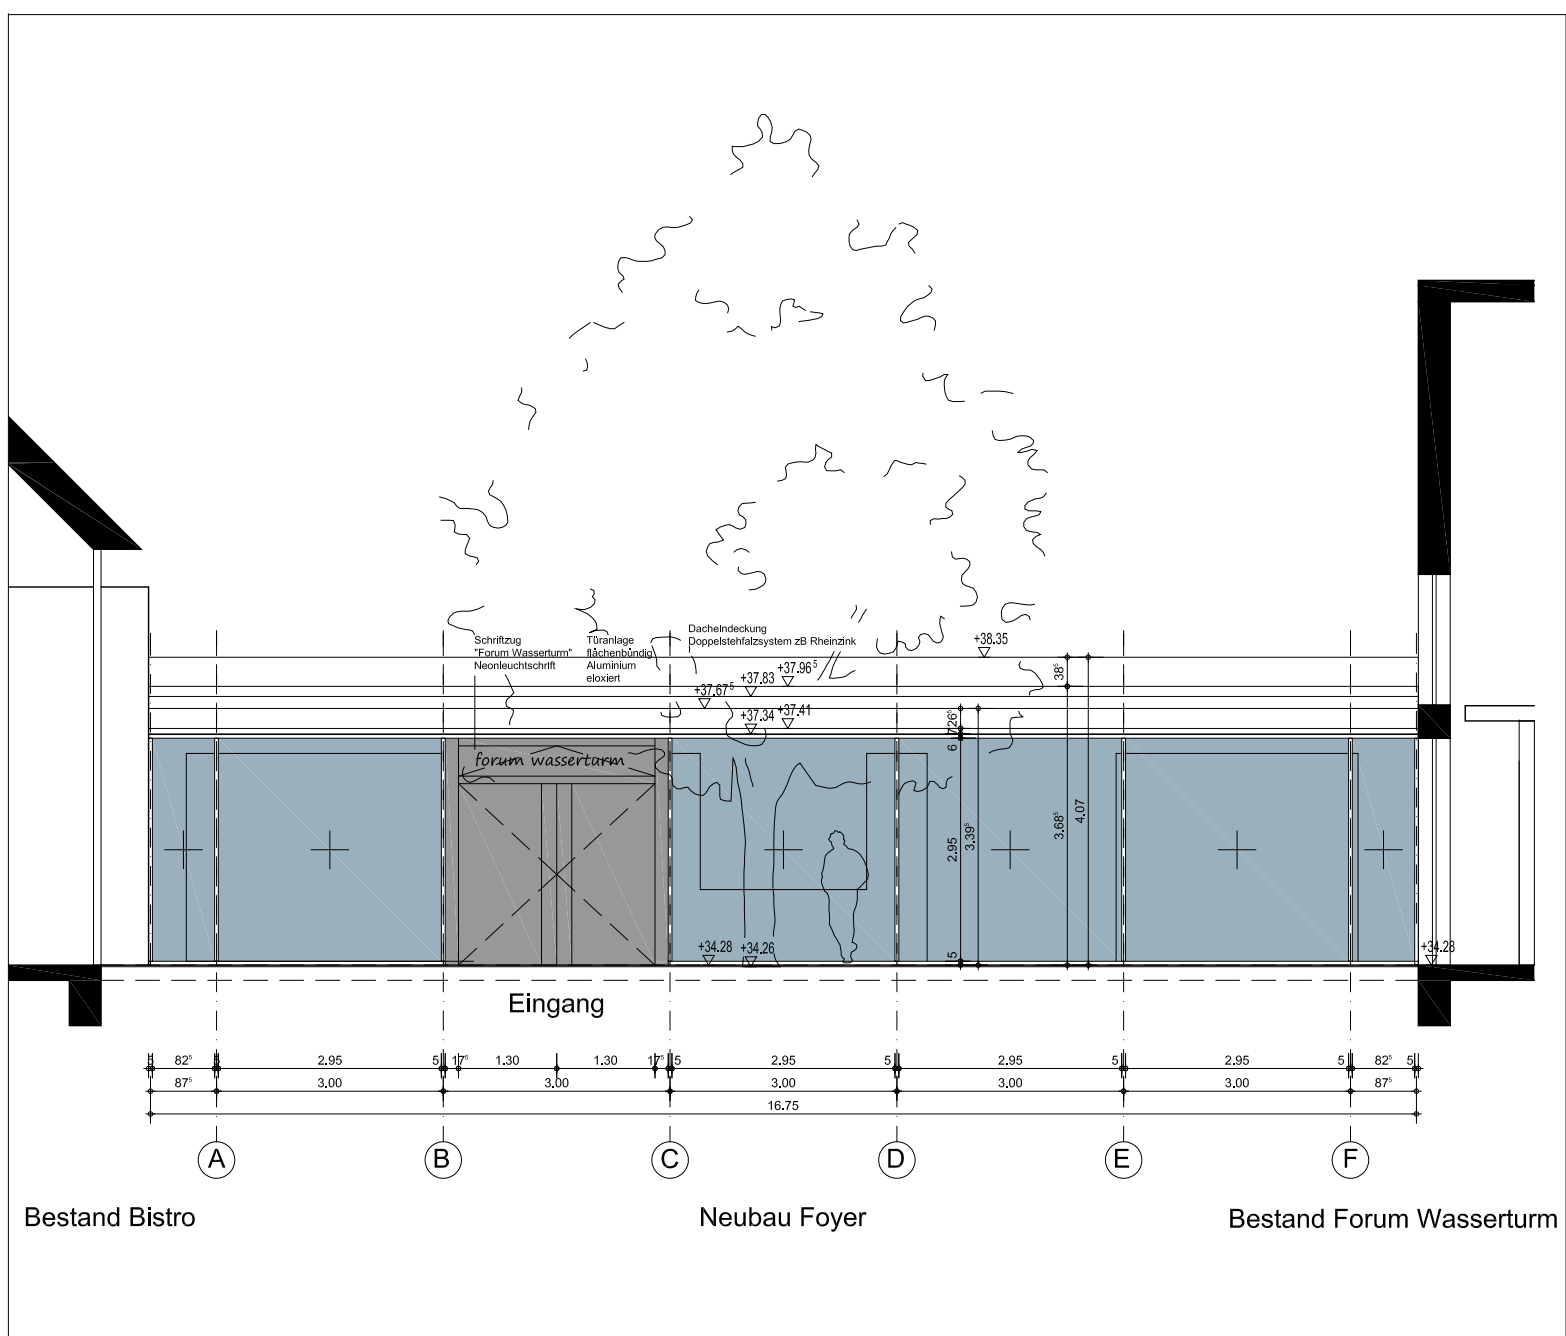


Ansicht Ost Hof 1:100

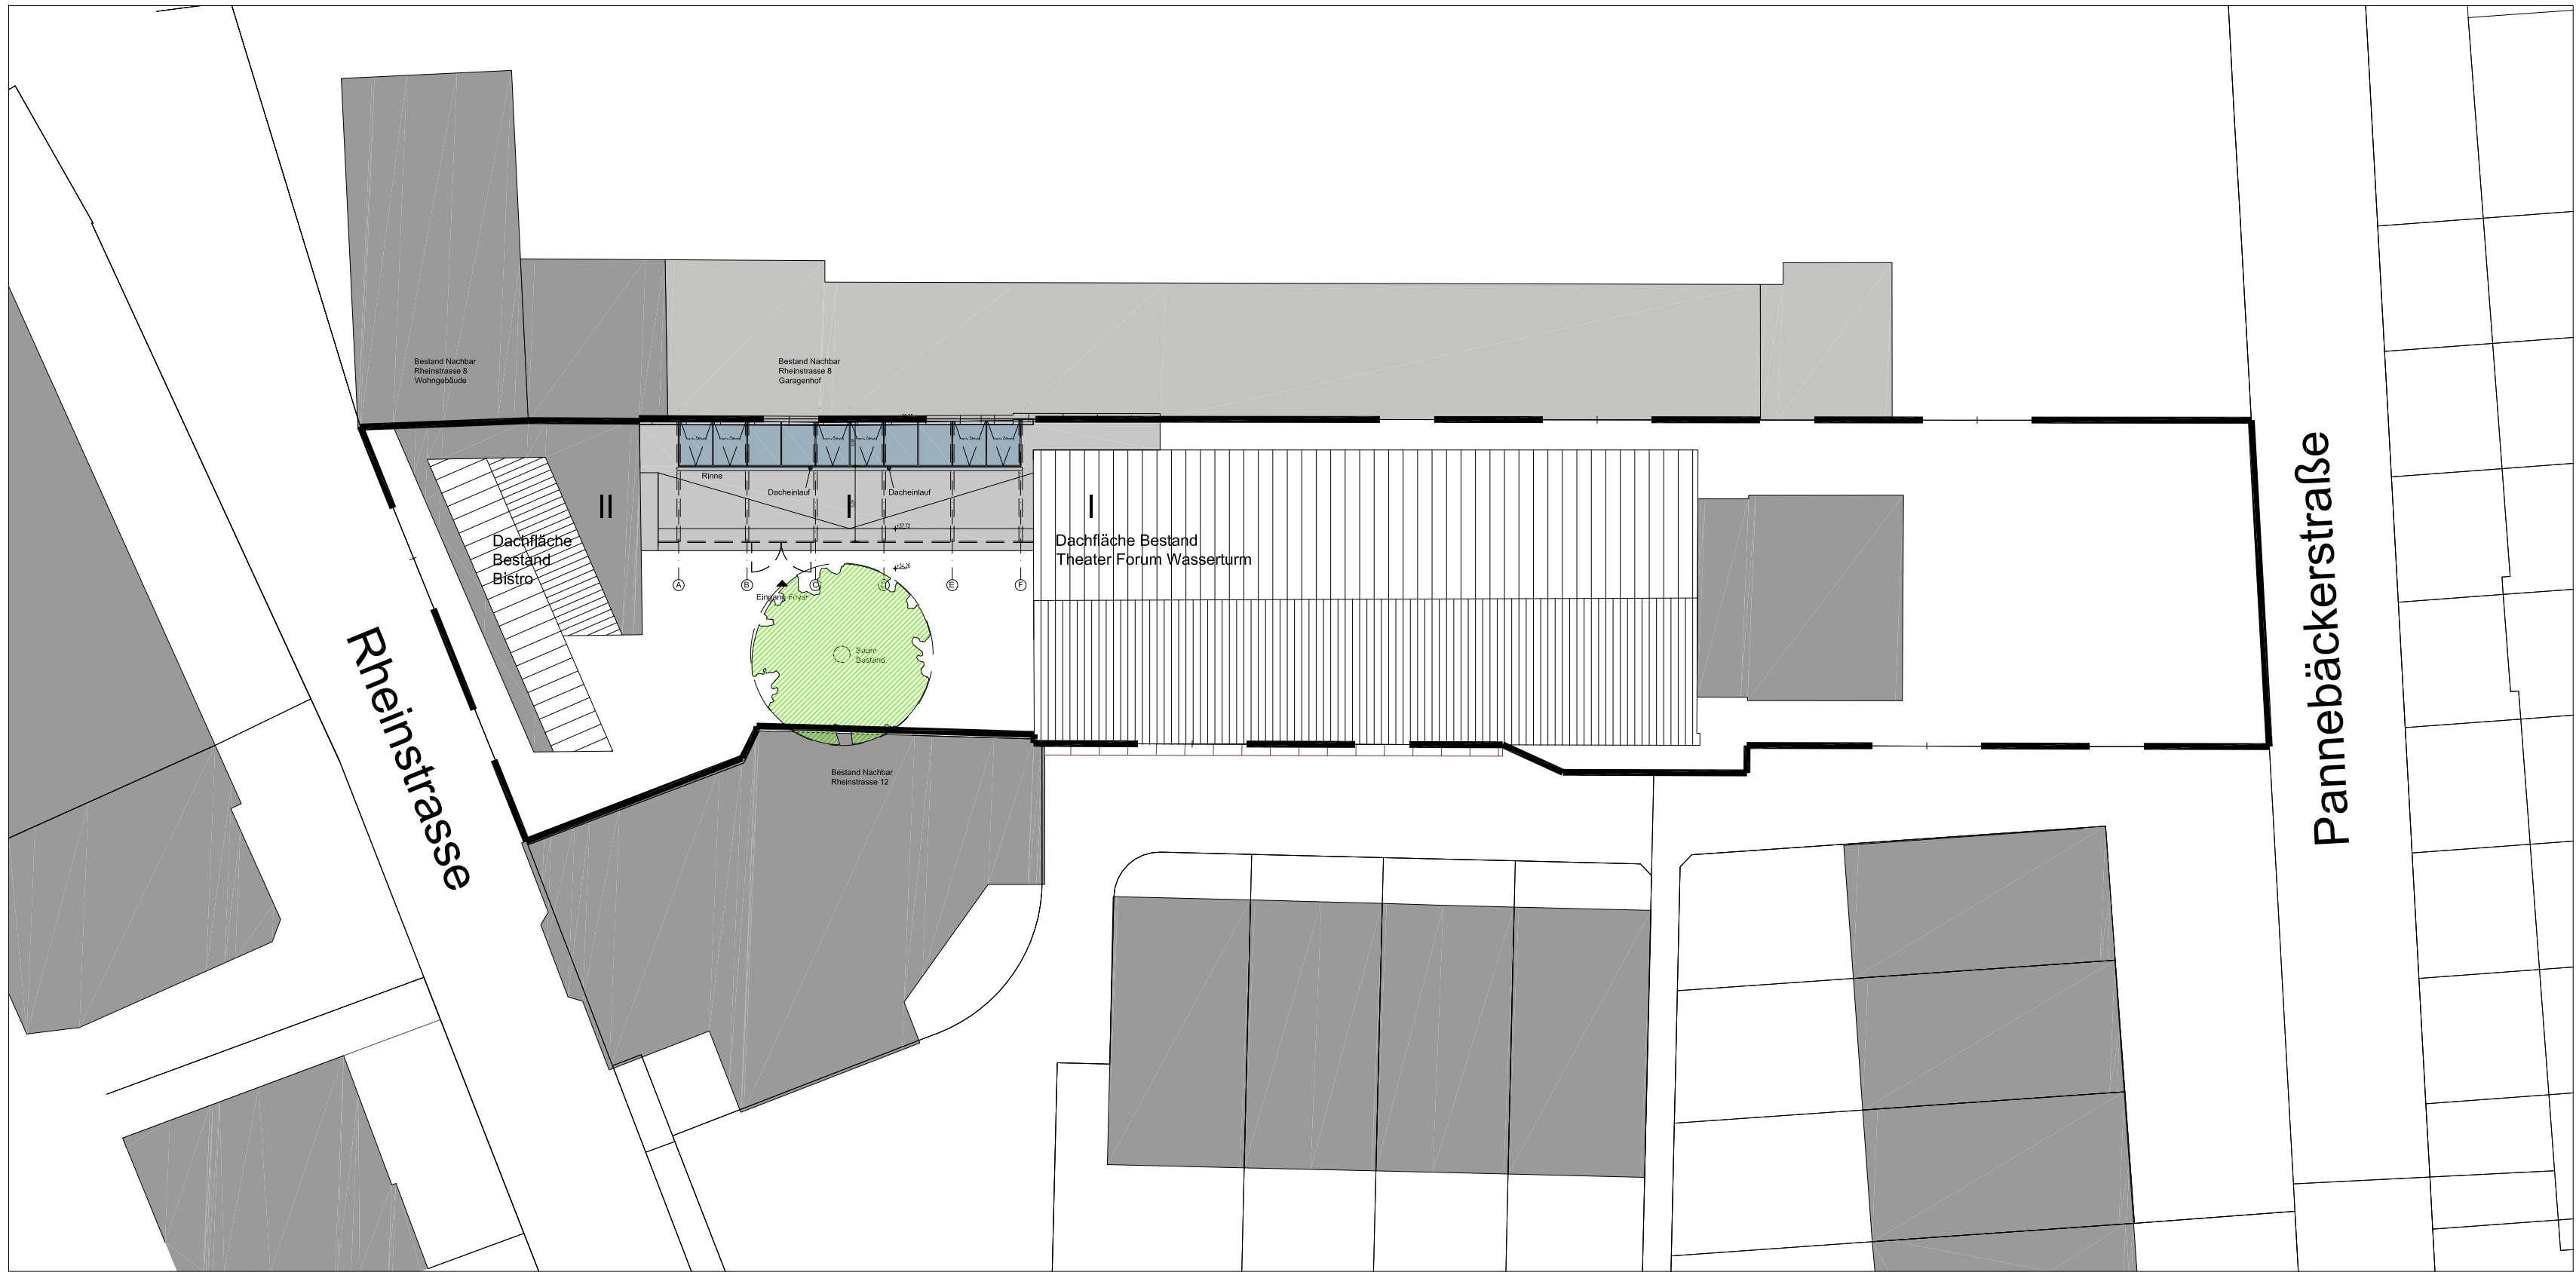


Lageplan 1:250

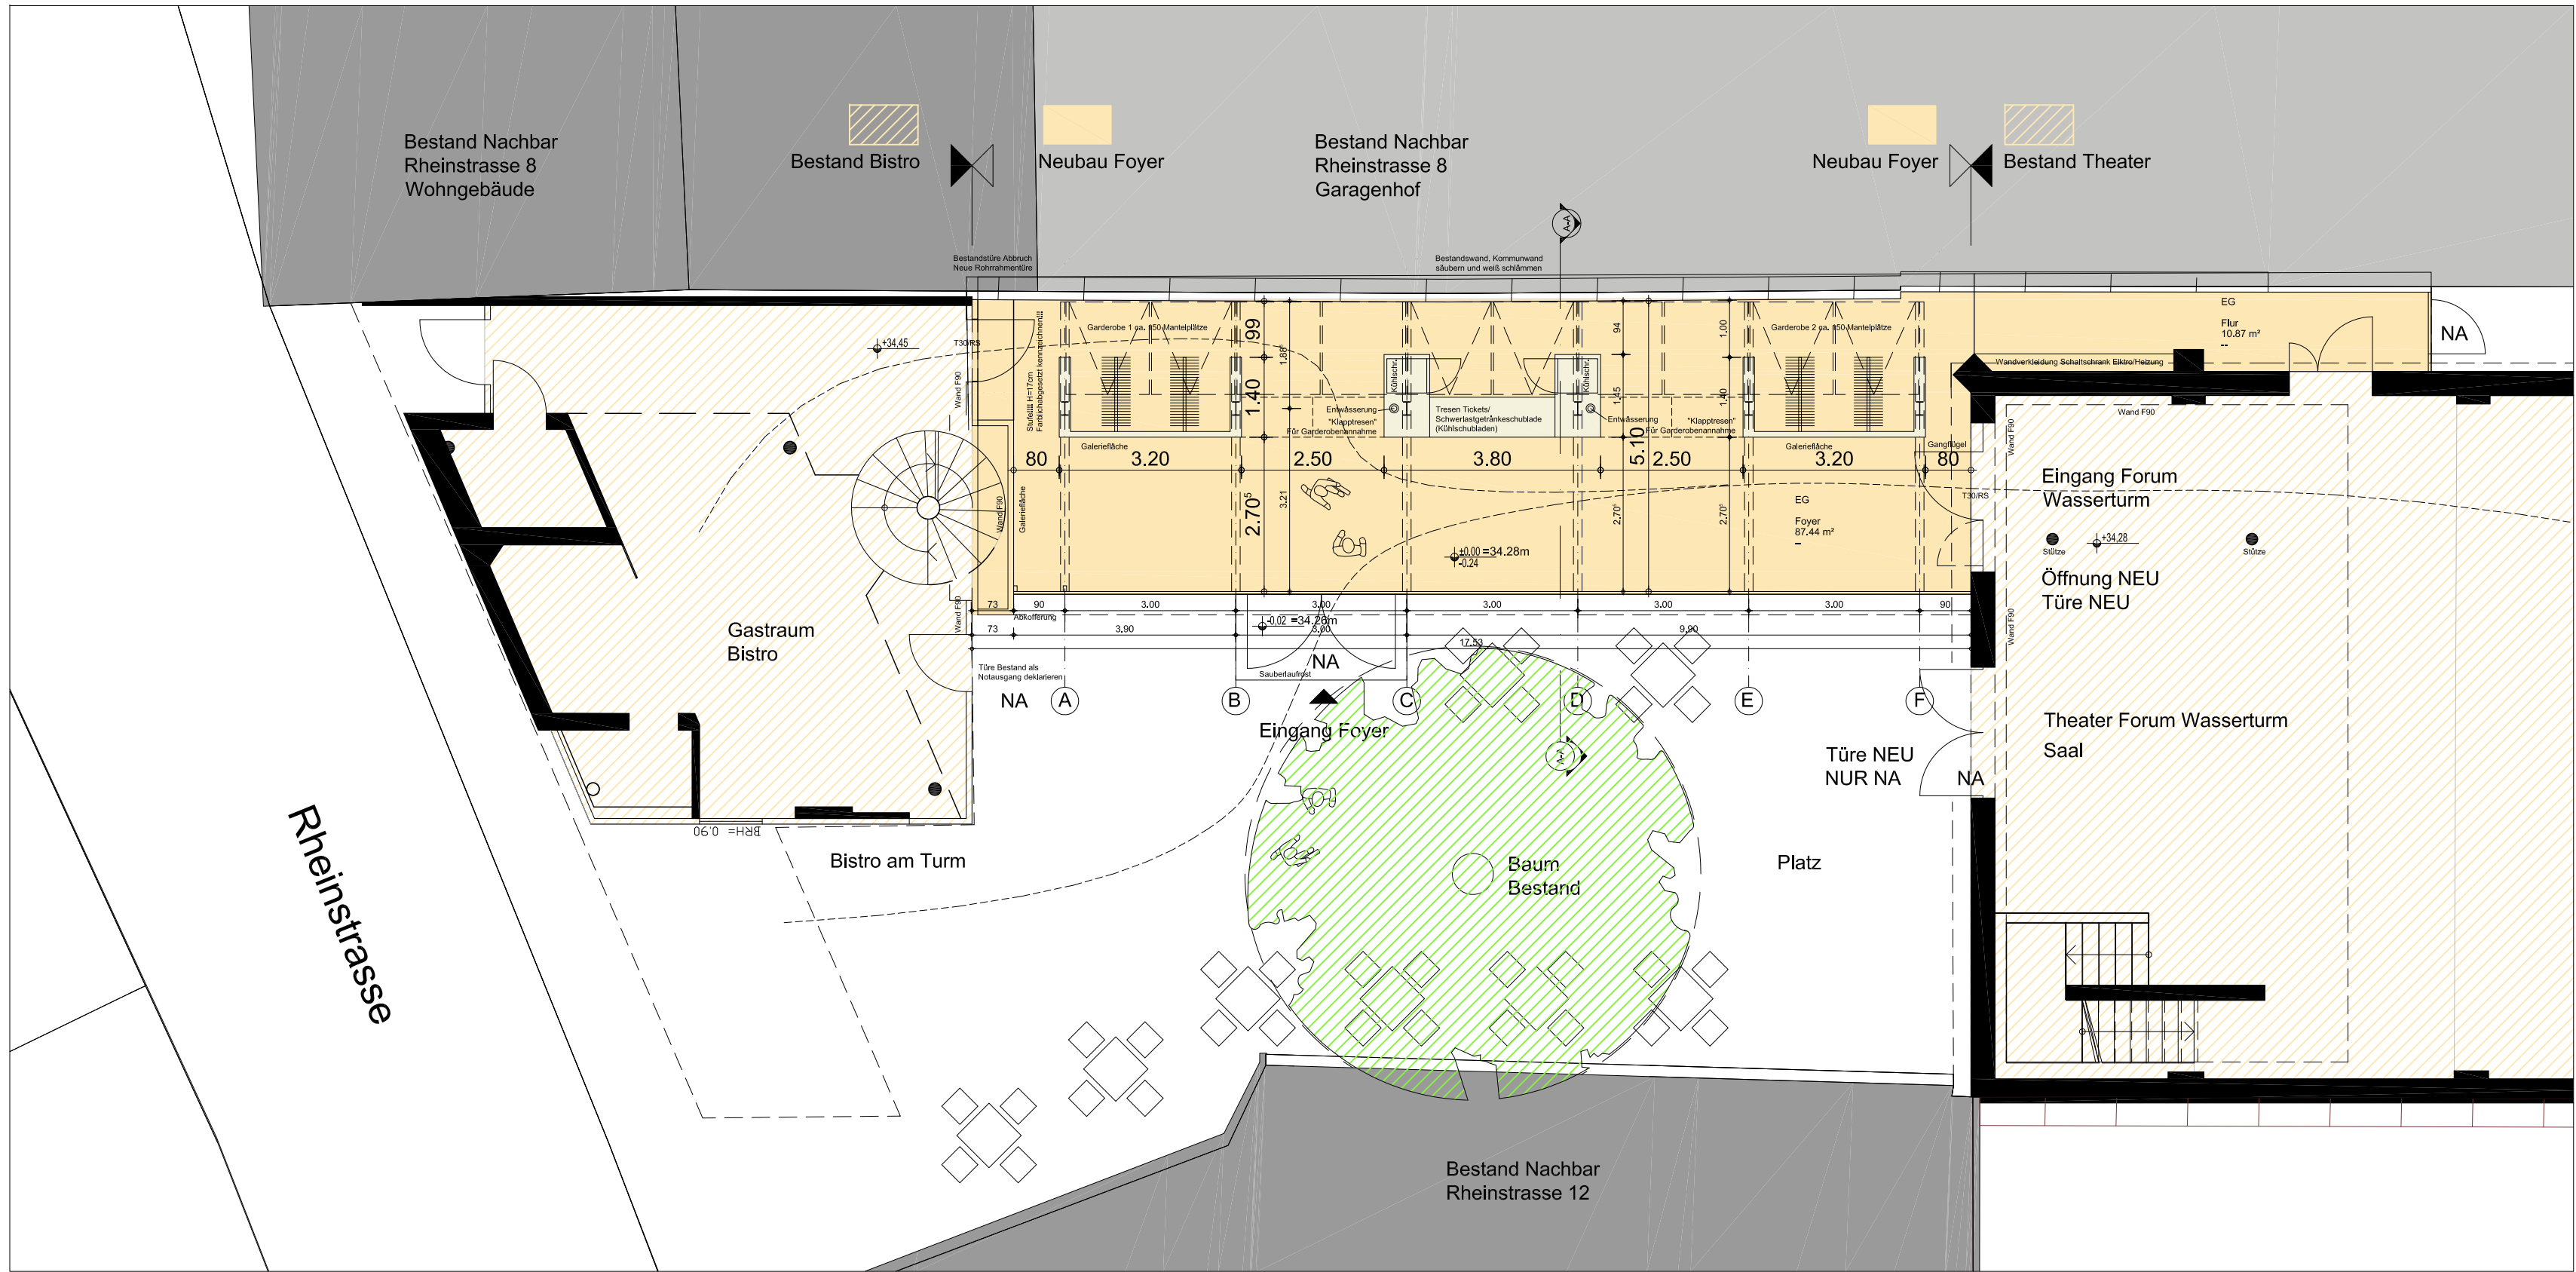

Grundriss Erdgeschoss 1:100

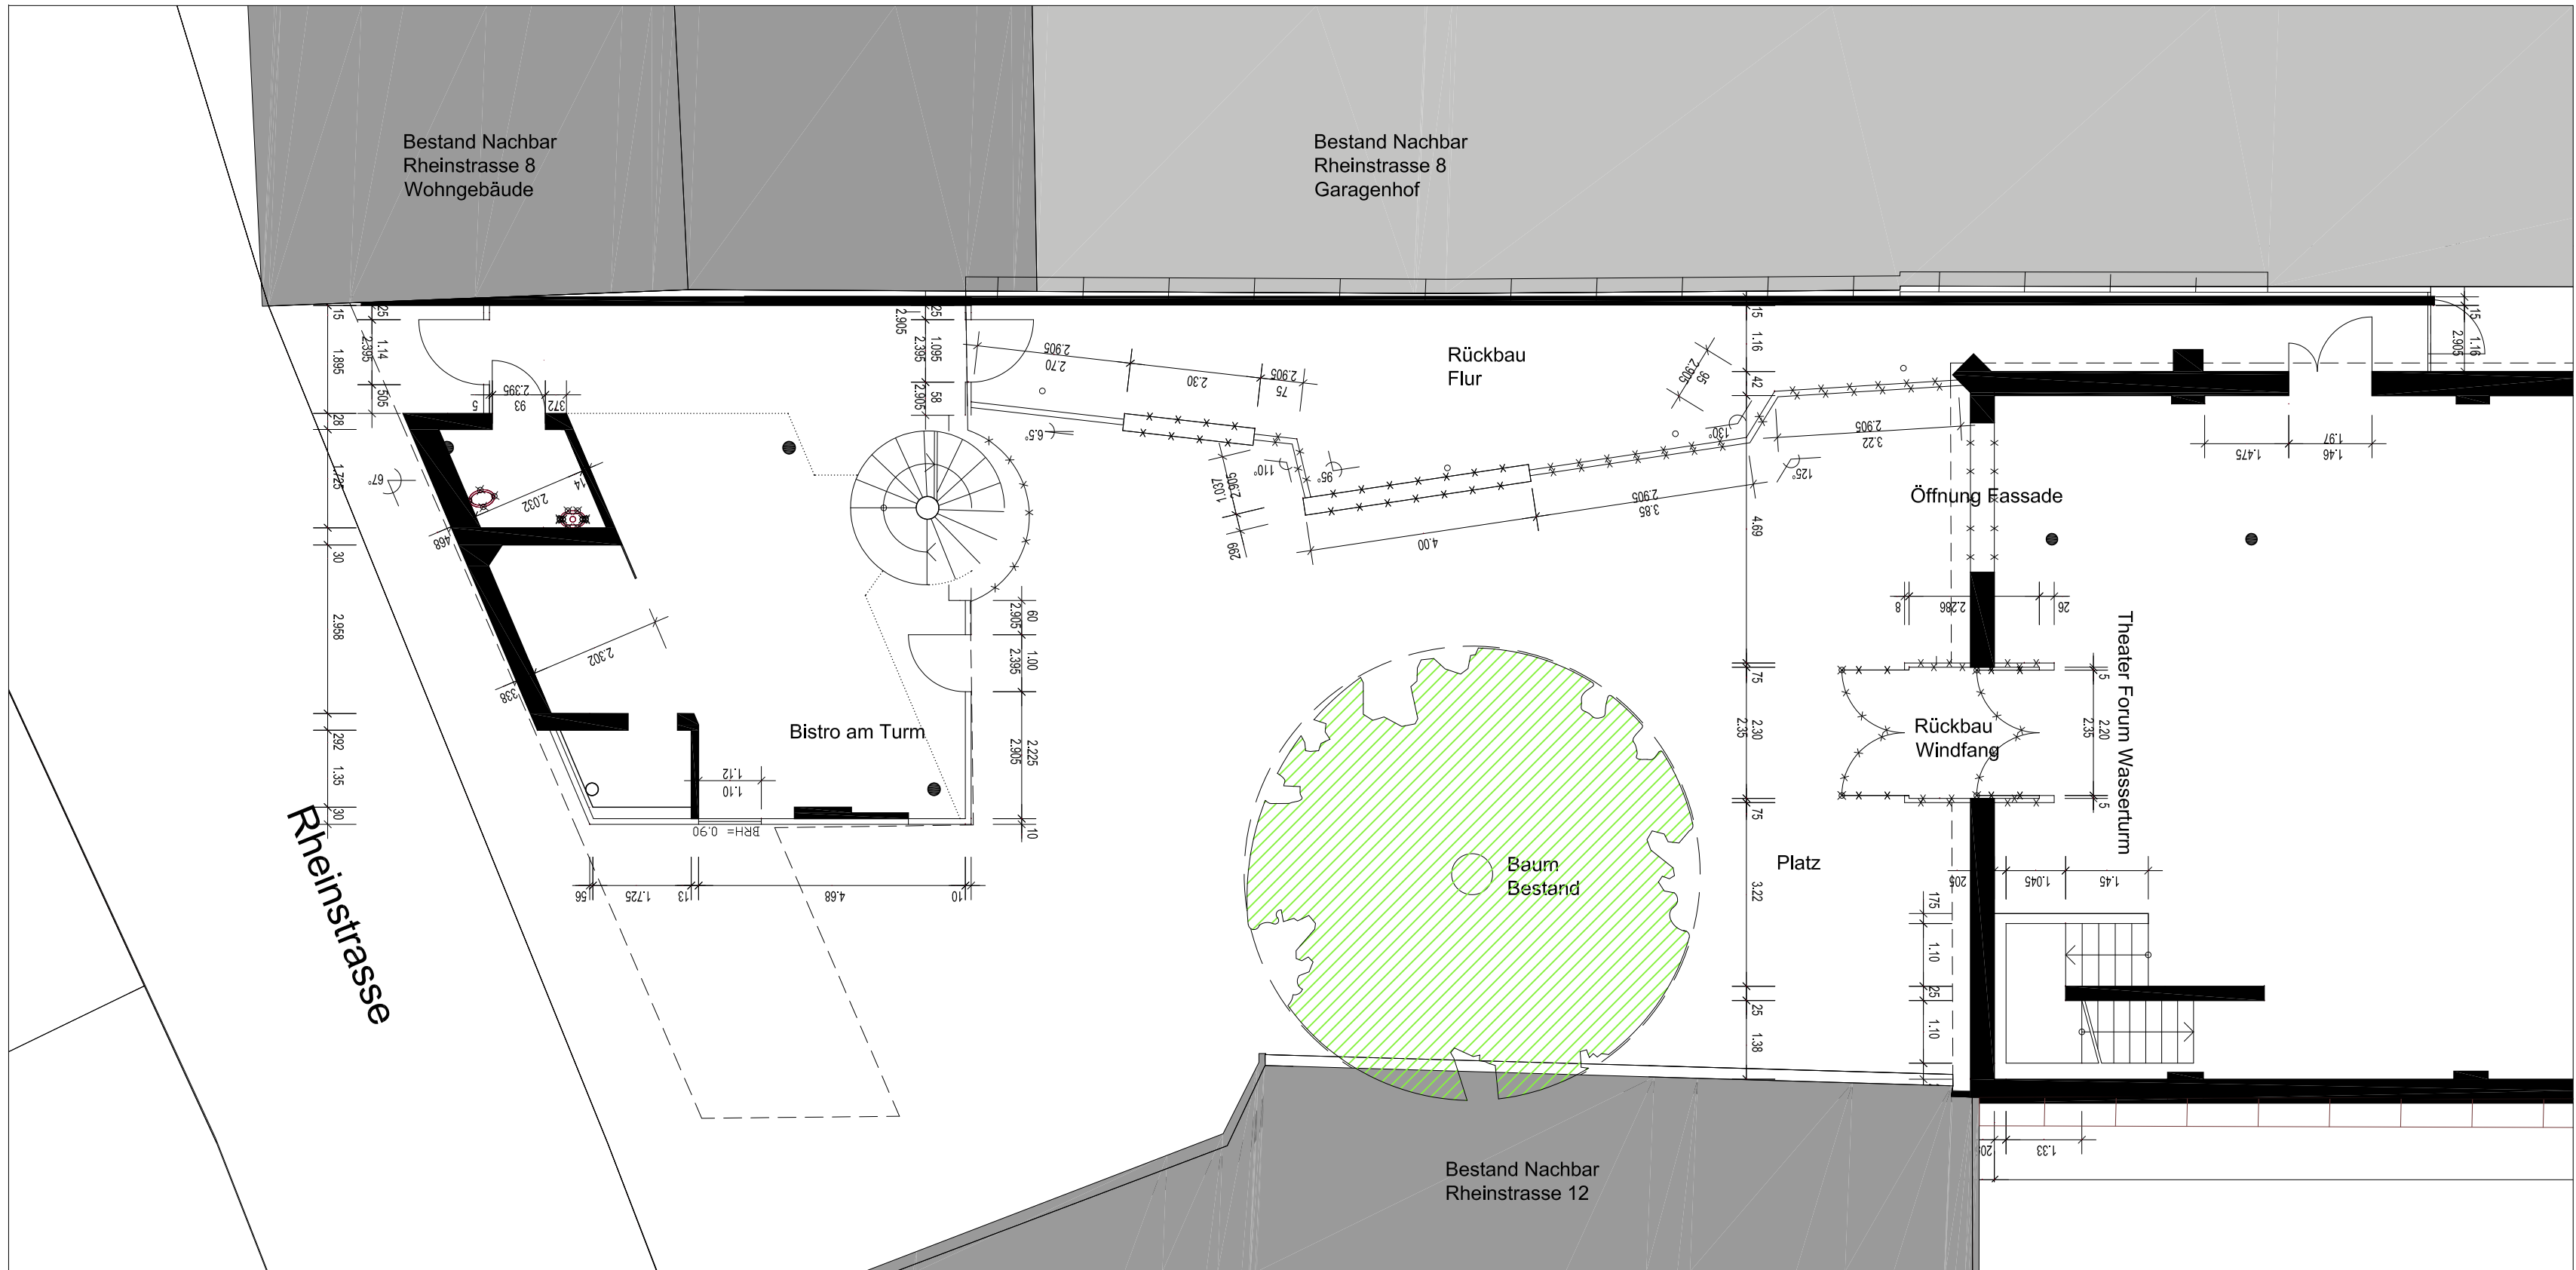

Grundriss Erdgeschoss Abbruch 1:100

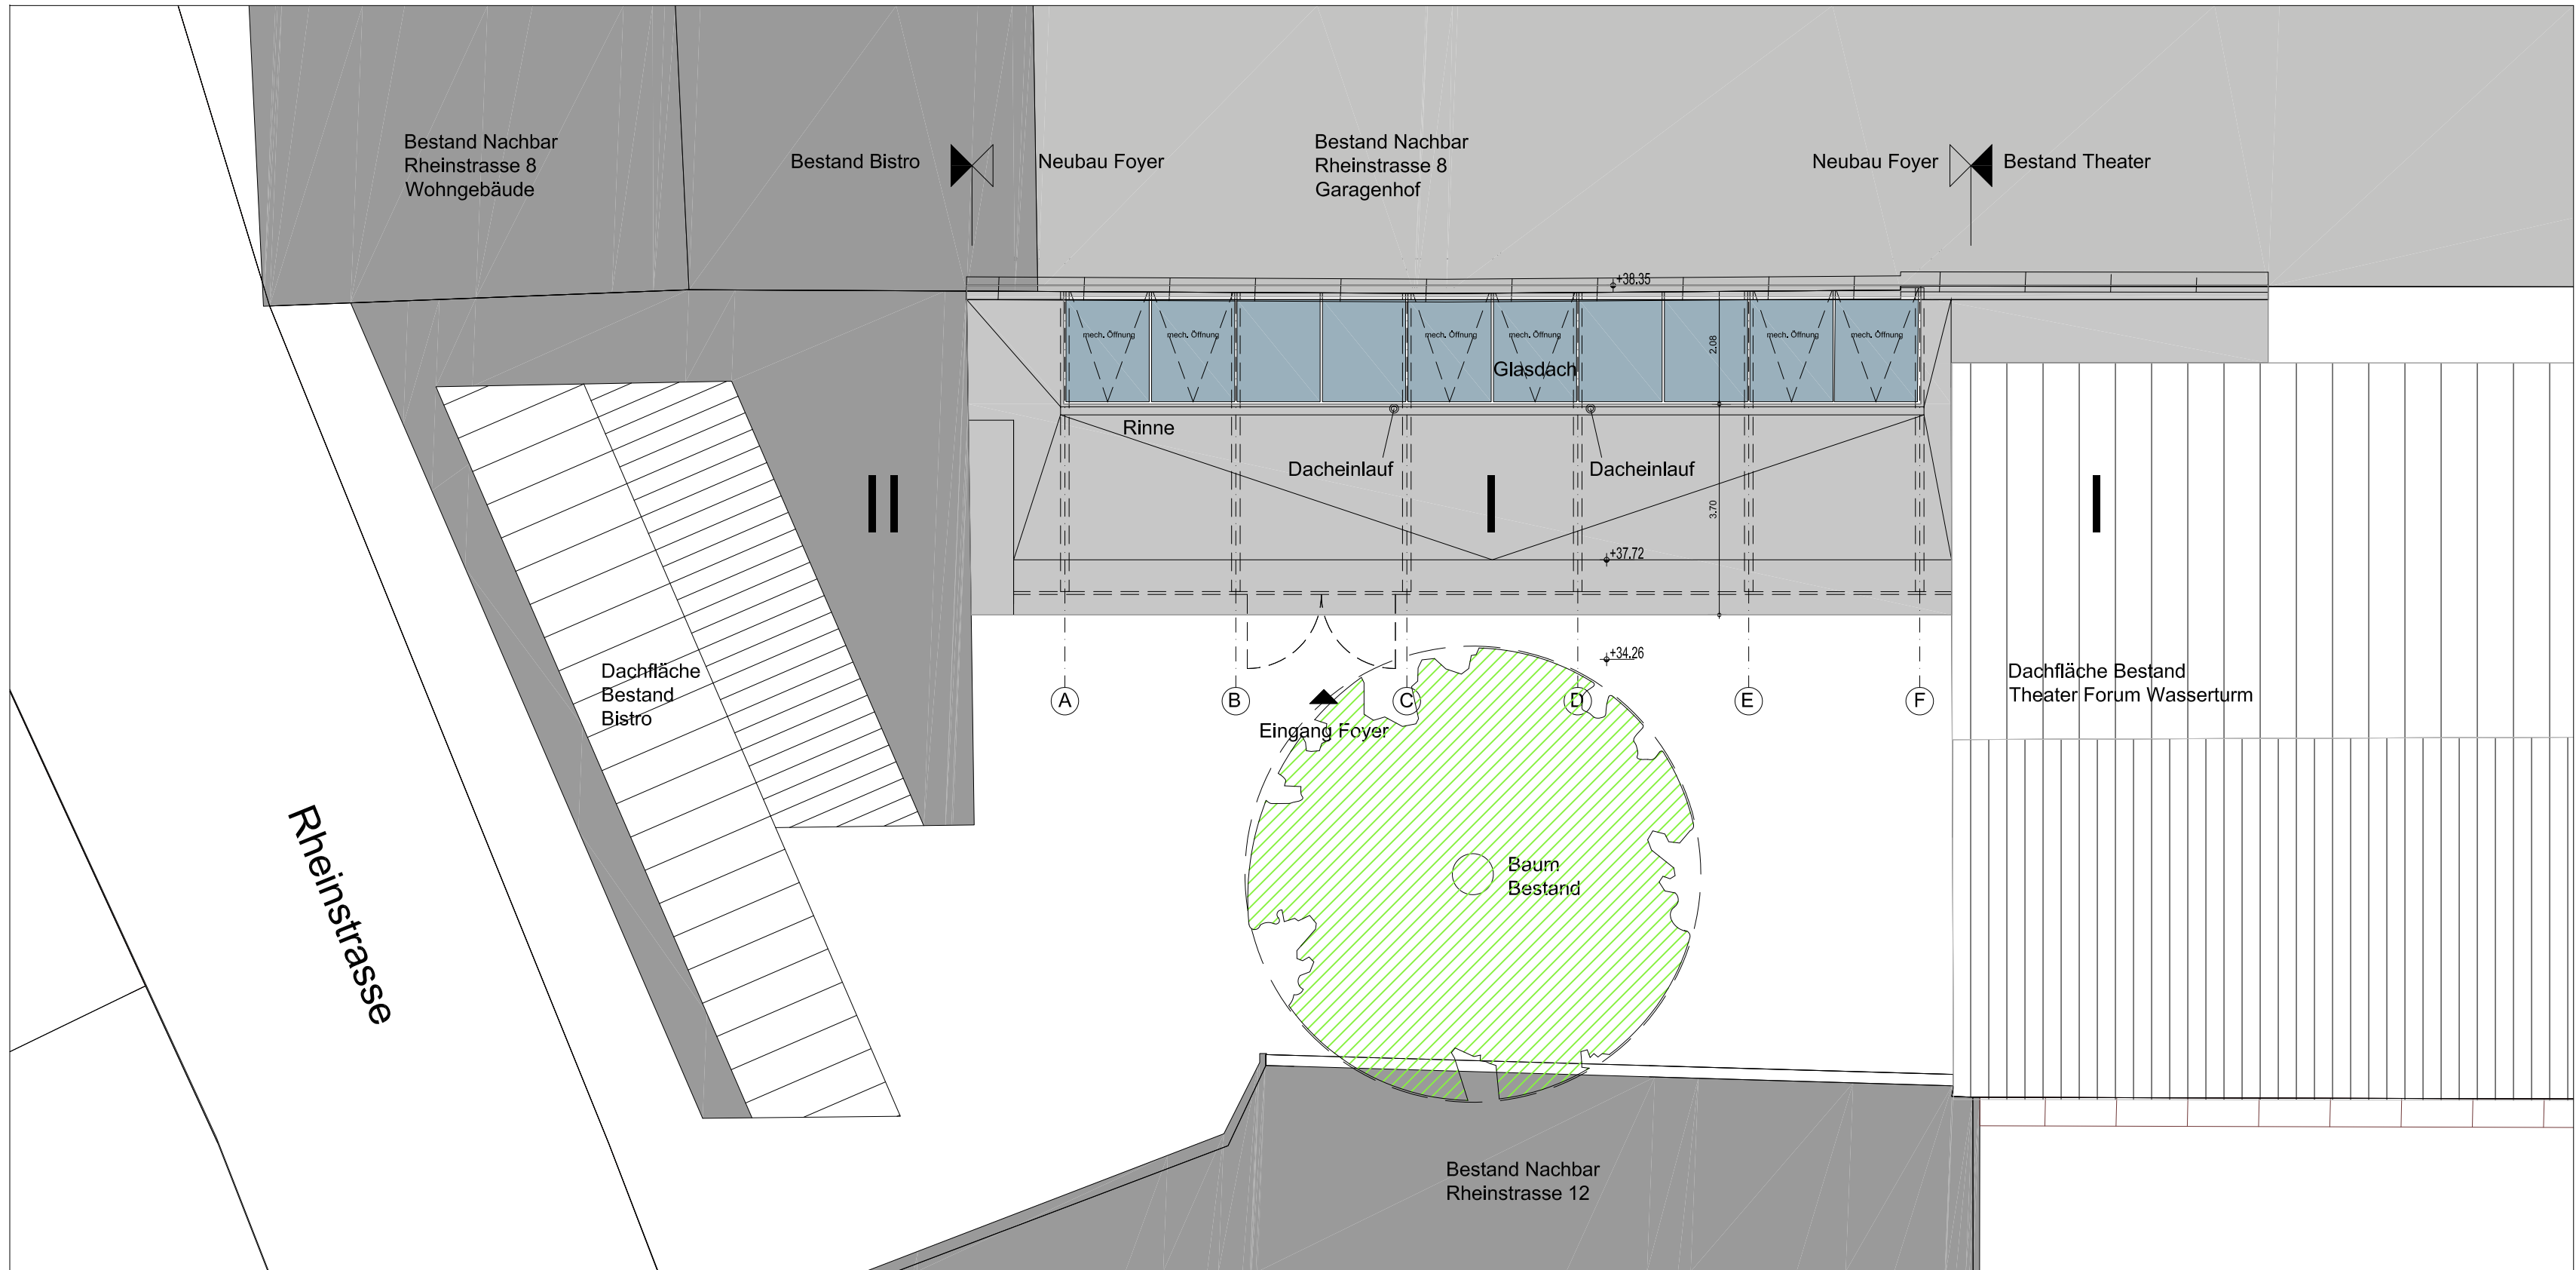

Grundriss Dachaufsicht 1:100

±0.00 = 34,28 ü.NN

Änderungen:

INDEX DATUM ÄNDERUNG GEZEICHNET

Plandaten:

Plan-Nummer RKW 4 A XX -- -- 001 - 181221 F

Projekt Neubau Foyer Forum Wasserturm Meerbusch Lank Latum

Bauherr

Stadt Meerbusch - Die Bürgermeisterin

Wittenberger Straße 21 42699 Meerbusch Telefon 02150 - 916100 Telefax 02150 - 916100 claus.koenig@meerbusch.de Datum, Unterschrift

Planer

Architekt RKW Architektur +

RKW Architektur + Rhein-Main-Region Wasserturm GmbH Büro: Rheinstraße 10 42699 Meerbusch T +49 02151 4867-0 info@rkw-plus.de www.rkw-plus.de Datum, Unterschrift

Fachplaner

Planinhalt

Anlage zum BAUANTRAG vom 21.12.2018

Grundriss Erdgeschoss, Grundriss Dachaufsicht, Grundriss Abbruch 1:100

Ansicht, Schnitt, Schnitt Abbruch 1:100, Lageplan 1:250

Plan-Nummer RKW 4 A XX -- -- 001 - 181221 F

Plandaten

Verfasser: RKW, Planer: RKW, Bauteil: LPH 4, Lage: --, Sektor: --, Index: 001, Planstand: 18.12.2018, Status: F

Archiv

x- Refs