


Y 2544550 420
X 5687227 367

Y 2544944 865
X 5686331 345

Zeichenerklärung

Planung

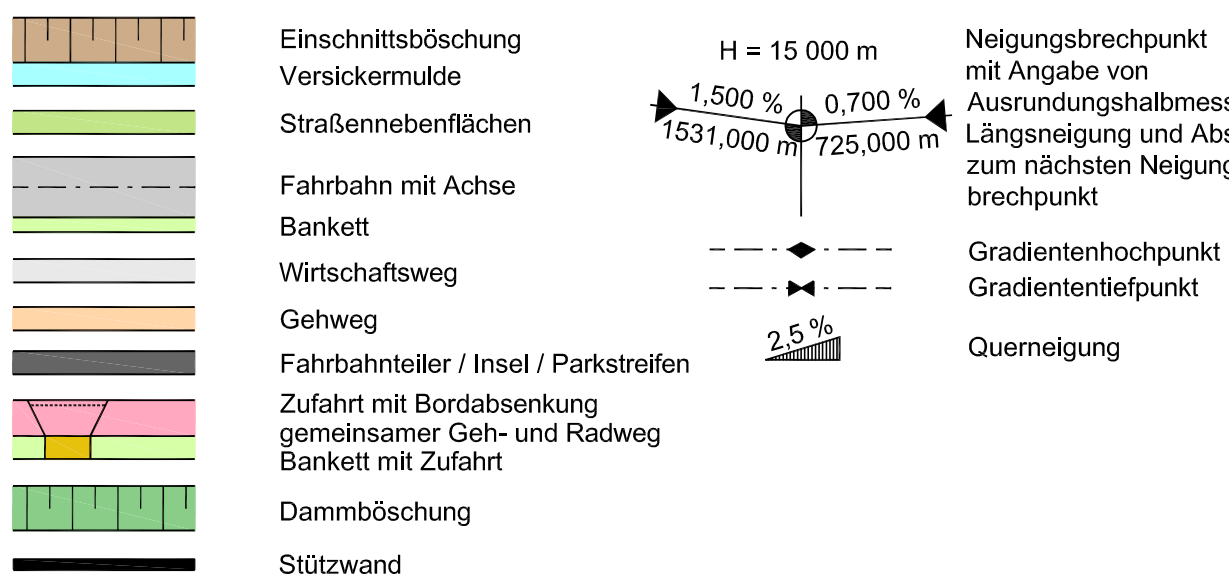


Immissionsschutz

Lärmschutzwand


Regelungsverzeichnis

12 Nr. im Regelungsverzeichnis

Versorgungseinrichtungen

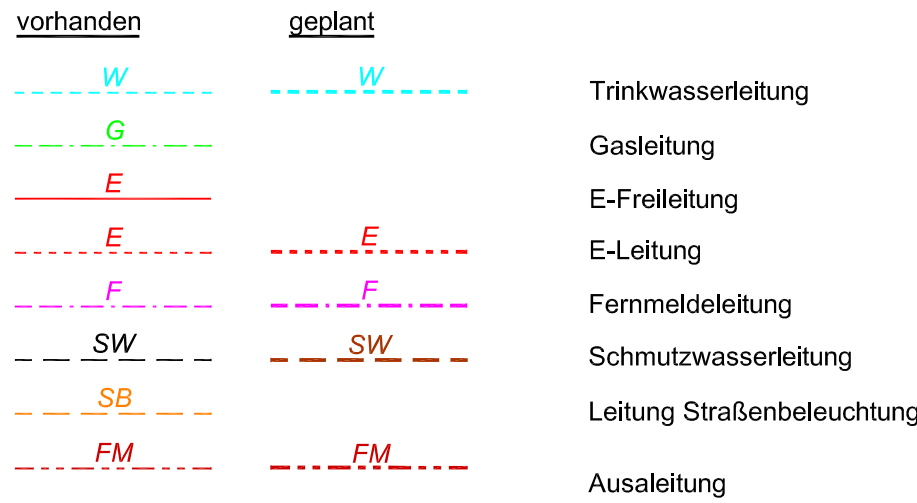

Schutzgebiete Natur, Landschaft, Wasser

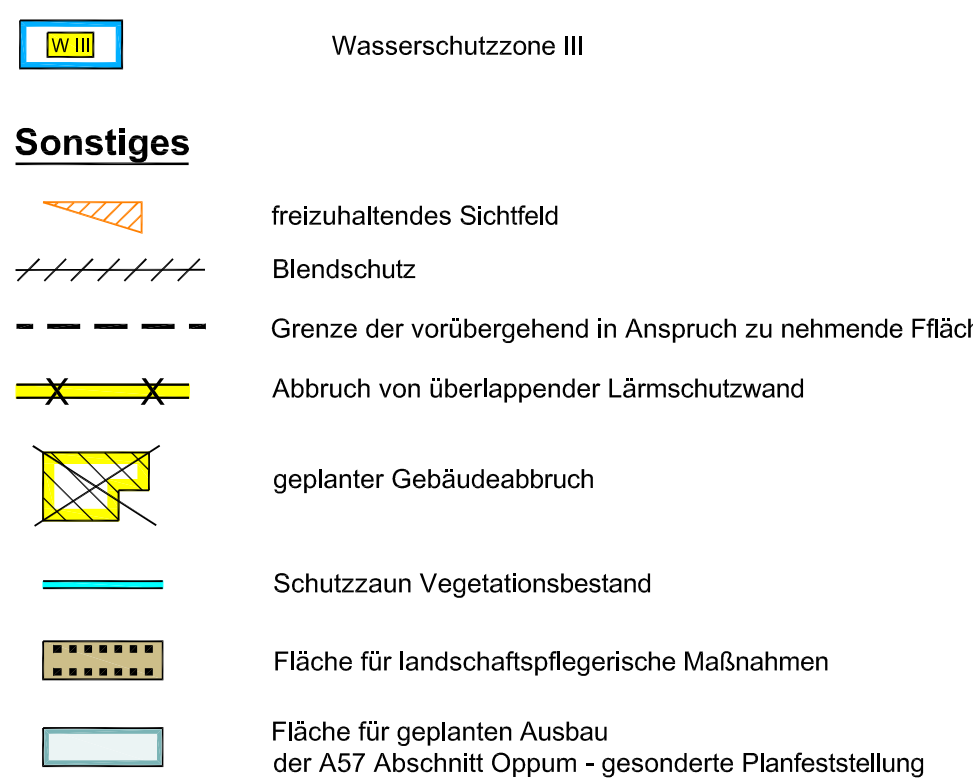

Satzungsgemäß ausgelegt

In der Zeit von

bis

In der Gemeinde

Zeit und Ort der Auslegung sind rechtzeitig vor Beginn der Auslegung öffentlich bekannt gemacht worden.

Gemeinde:

(Stempel)

(Unterschrift)

1 2 3

**Regionalniederlassung
Niederrhein**
Projektgruppe BAB
Breitenbachstr. 90 - 41065 Mönchengladbach

Straßen.NRW
Projekt-Nr.
48-7021


1.	Grundplan	08.06.2015	Stapper
Nr.	Art der Änderung	Datum	Zeichen

FESTSTELLUNGSENTWURF

Landesbetrieb Straßenbau Nordrhein-Westfalen	Unterlage / Blatt-Nr.: 5 / L1 Lageplan
Straße: A 57 Station: 67+555 - 68+227	Maßstab: 1 : 1 000
PROJ.-Nr.:	

Ausbau der bewirtschafteten
Rastanlage Geismühle
Betr.-km 67+555 - 68+227

Aufgestellt:
Mönchengladbach, den 22.12.2015
Der Leiter der Projektgruppe BAB
IA. ...gez. Mpasos
(Athanasios Mpasos)

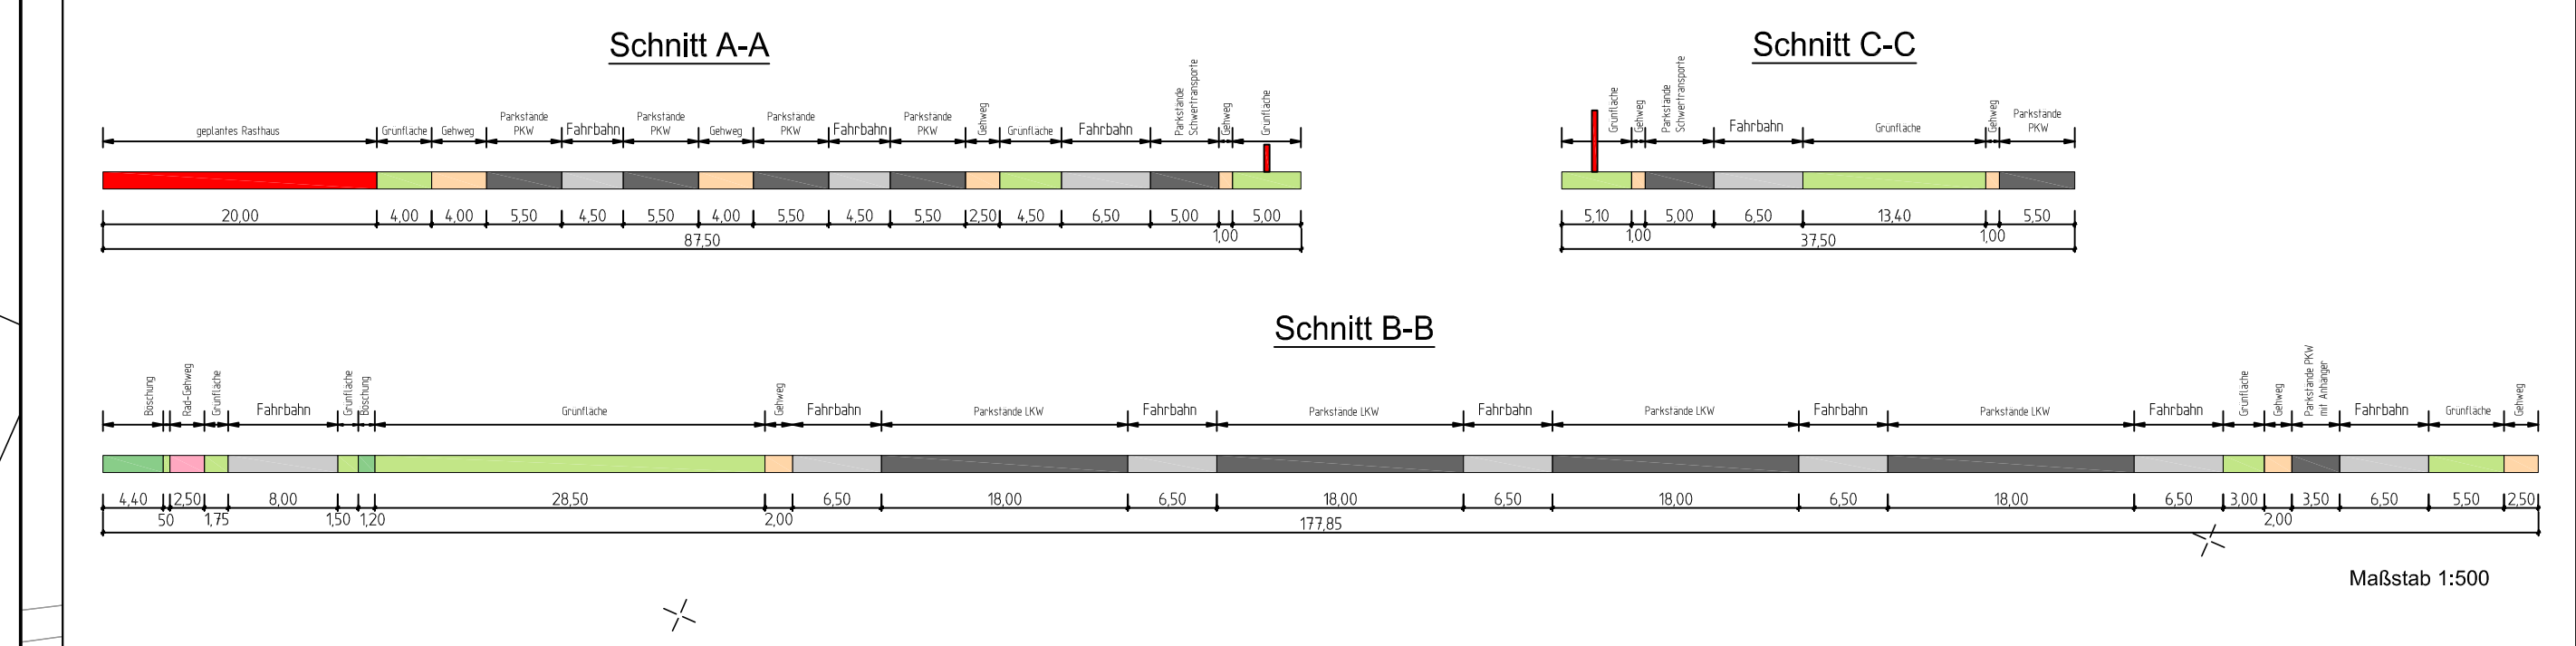

Parkplätze Bestand Ost		Parkplätze Bestand West	
PKW	43	PKW	68
LZ / LKW / BUS / PKW mit Anhänger	20	LZ / LKW / BUS / PKW mit Anhänger	23
Parkplätze Neu Ost		Parkplätze Neu West	
PKW	177	PKW	7
PKW mit Anhänger	7	PKW mit Anhänger	8
PKW Kurzparker	10	PKW Kurzparker	2
PKW Frauen	6	PKW Frauen	154
PKW Behinderte	7	PKW Behinderte	10
LZ / LKW	154	LZ / LKW	110m
BUS	5	BUS	110m
Schwertransporte	190m	Schwertransporte	110m
Mitarbeiter Parkplätze	10	Mitarbeiter Parkplätze	8
Parkplätze zu erhalten		Parkplätze zu erhalten	
Mitarbeiter Parkplätze	8	Mitarbeiter Parkplätze	8

Y 25443817 312
X 5686904 639

Y 2544211 757
X 5686008 618