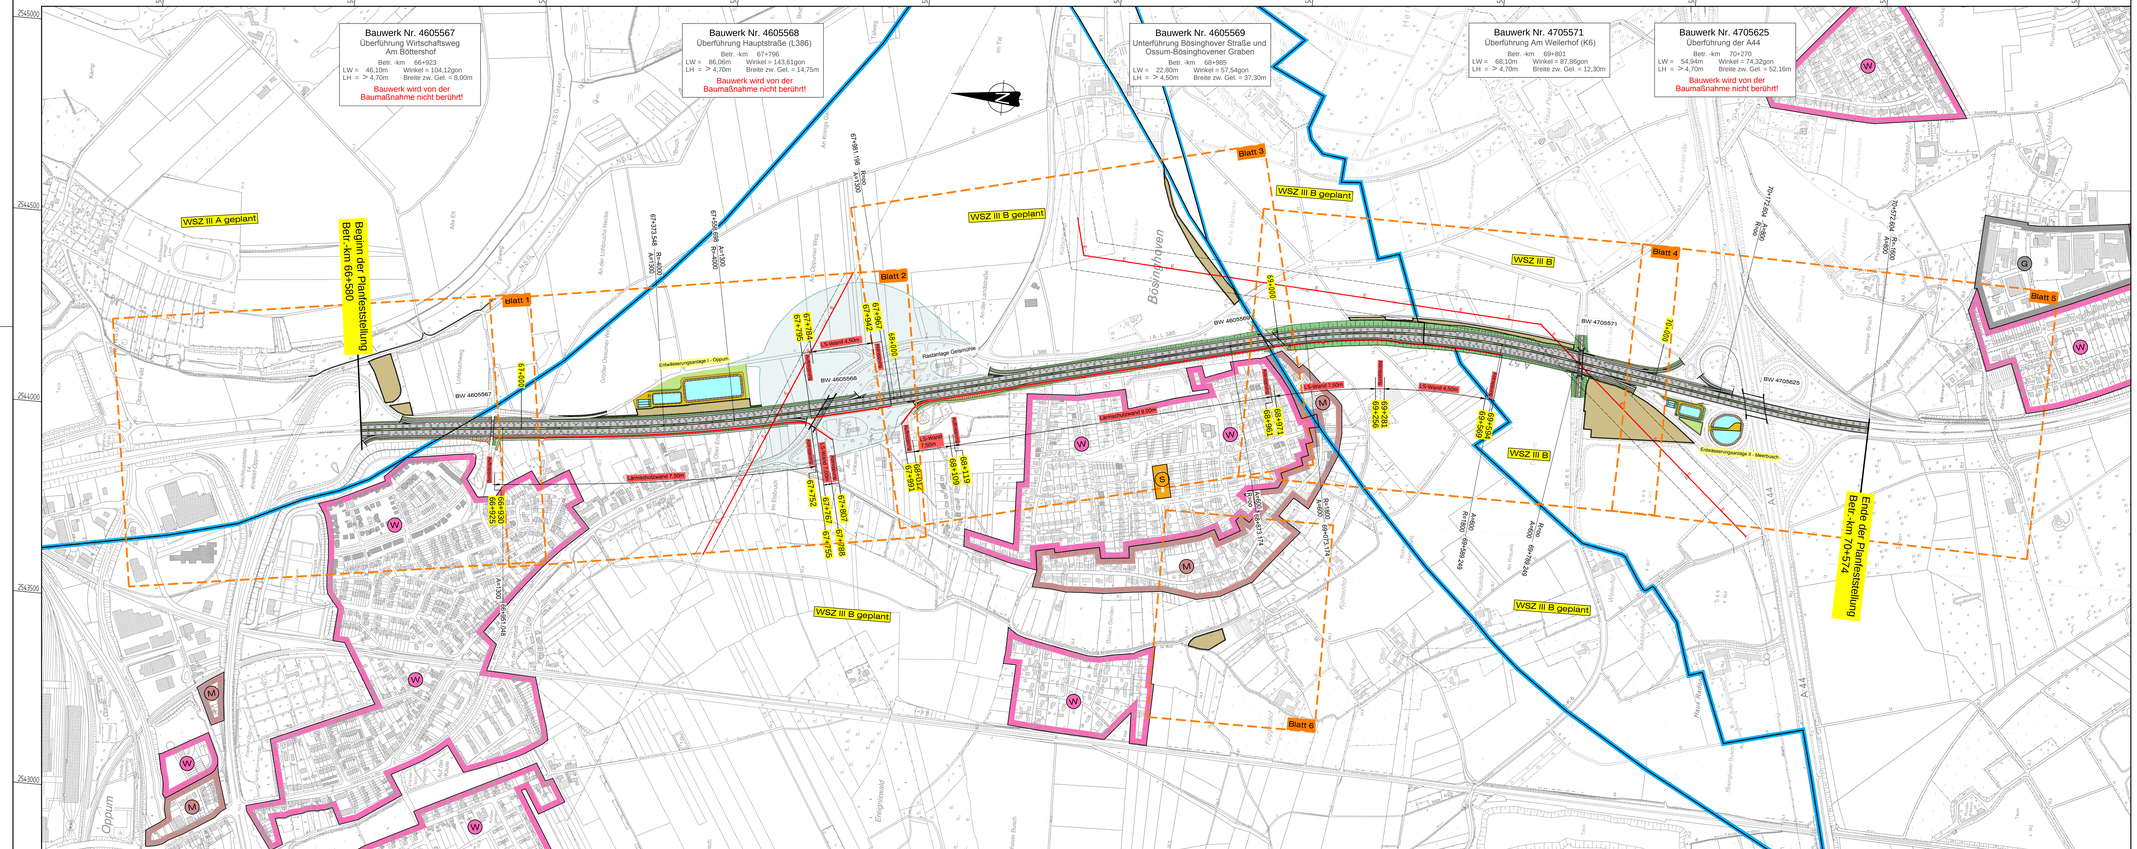


Zeichenerklärung

Planung

- Einschnittsböschung
- Mulde mit Fließrichtung / Versickermulde
- Bankett
- Richtungsfahrbahn mit Fahrstreifenaufteilung
- Mittelstreifen, Achse
- Richtungsfahrbahn
- Bankett
- Dammböschung
- Straßennebenflächen
- Wirtschaftsweg
- Radweg
- Bankett mit Zufahrt
- Brücke mit Widerlager

Immissionsschutz

- Lärmschutzwand

Versorgungseinrichtungen

vorhanden

- E — E-Freileitung

Schutzgebiete

Natur, Landschaft, Wasser
(siehe auch Maßnahmenplan)

- Wasserschutzzone III

Sonstiges

- Überflughilfe für Fledermäuse
- Schutzzaun für Amphibien
- Fläche für landschaftspflegerische Maßnahmen
- Fläche für geplanten Ausbau der Rastanlage Geismühle - gesonderte Planfeststellung

Gebiete und Flächen

vorhanden	geplant	
W	(W)	Wohnbaufläche
M	(M)	gemischte Baufläche
G	(G)	gewerbliche Baufläche
S	(S)	Sonderbaufläche

Satzungsgemäß ausgelegen
in der Zeit vom _____
bis _____
in der Gemeinde _____

Zeit und Ort der Auslegung sind rechtzeitig vor Beginn der Auslegung ortsüblich bekannt gemacht worden.

Gemeinde: _____
(Dienstsiegel)

(Unterschrift)

1

Regionalniederlassung Niederrhein
Breitenbachstr. 90 - 41065 Mönchengladbach

Straßen.NRW.

Projekt-Nr. 48-7333

Nr.	Art der Änderung	Datum	Zeichen
1.	Grundplan	17.12.2013	Stapper

FESTSTELLUNGSENTWURF

Landesbetrieb Straßenbau Nordrhein-Westfalen

Straße: A 57 Station: 66+580 - 70+574

PROJIS-Nr.: 0509990200

Unterlage / Blatt-Nr.: 3 / ÜL 1
Übersichtslageplan

Maßstab: 1 : 5 000

6-streifiger Ausbau
zwischen AS Krefeld-Oppum und AK Meerbusch
Bau-km 66+580 - 70+574

Aufgestellt: 05.03.2015

Der Leiter der Regionalniederlassung Niederrhein

i.A. ..... gez. Decker ..... (Gerhard Decker)