


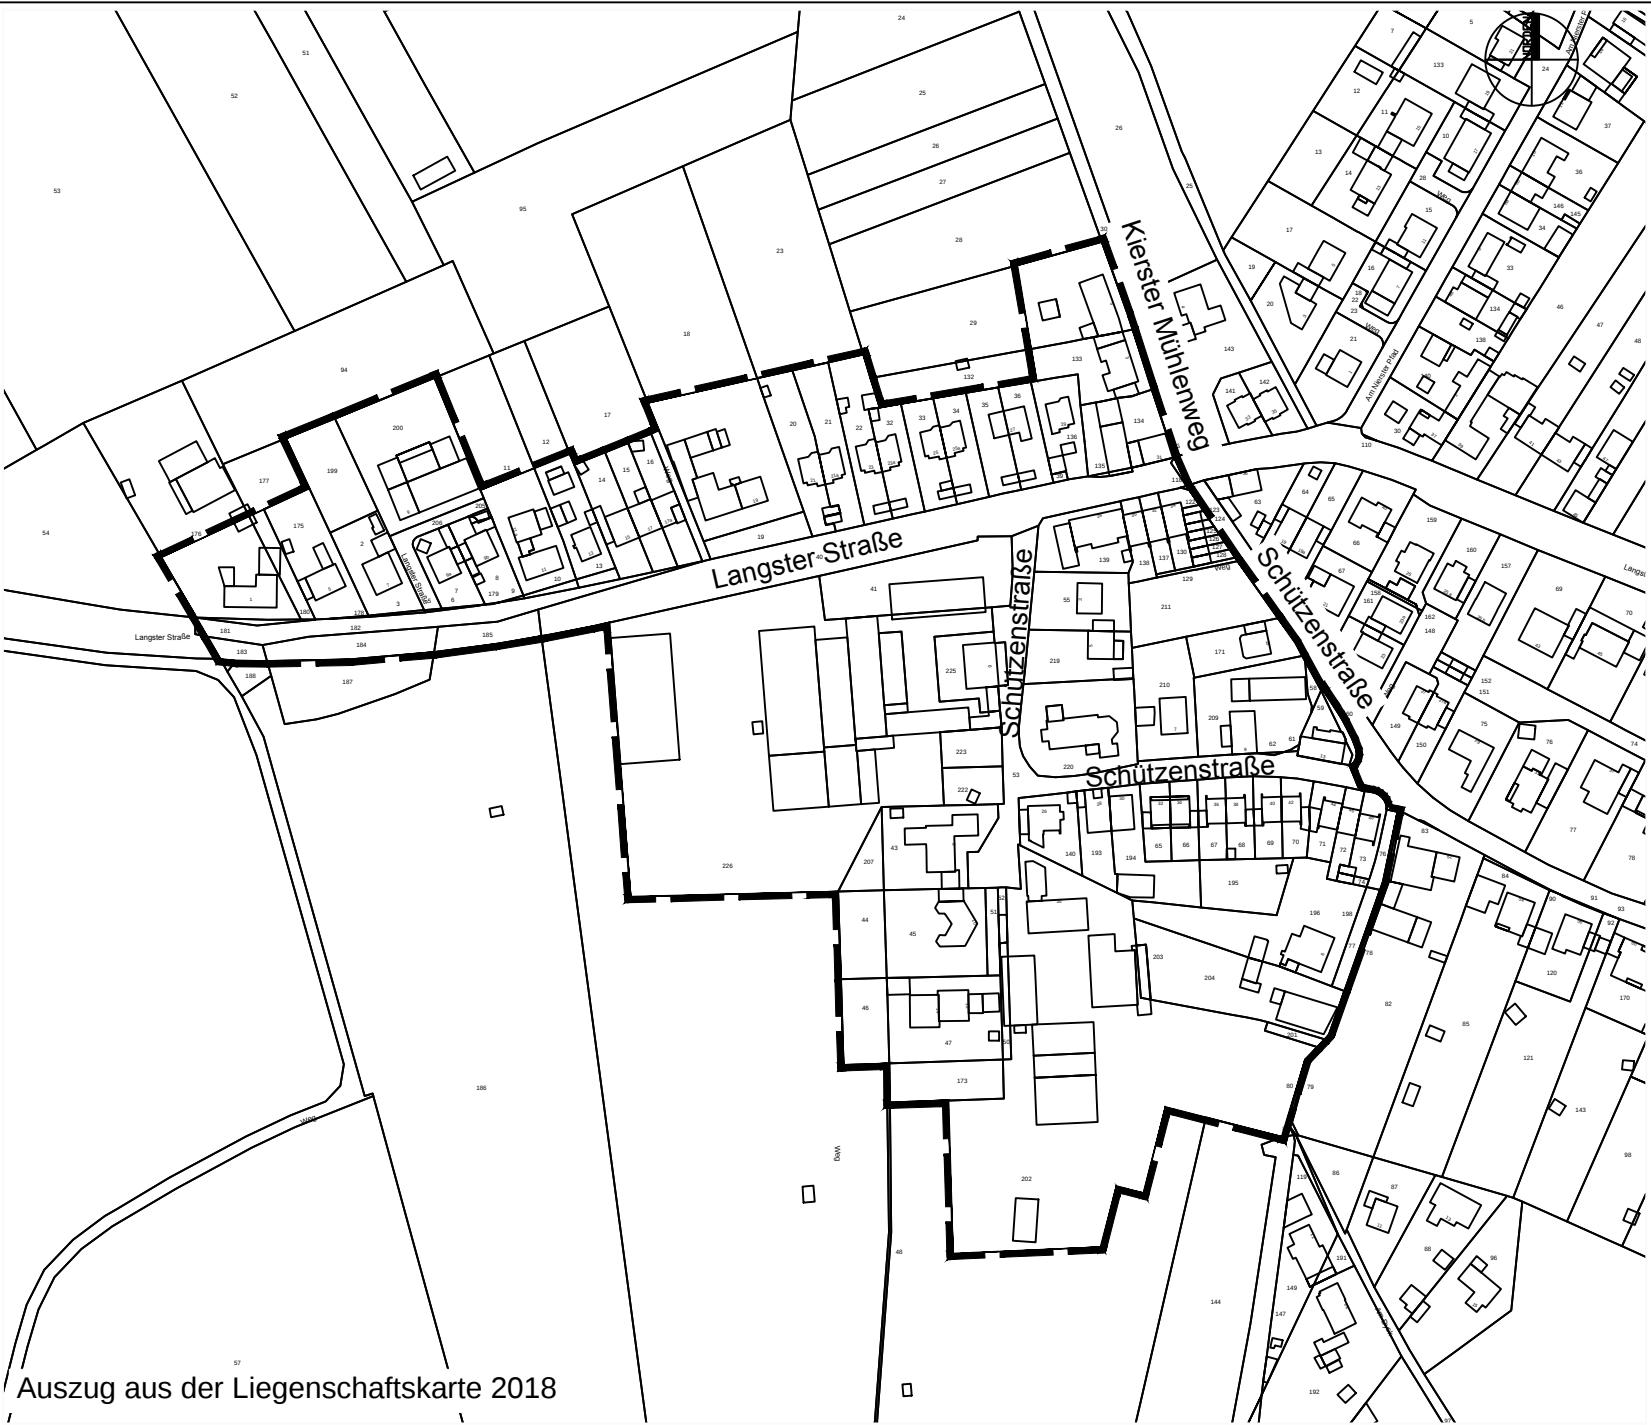

Zeichenerklärung

— Grenze des räumlichen
Geltungsbereiches

Stadt
Meerbusch  STADT MEERBUSCH

Bebauungsplan Nr.309
Meerbusch - Langst-Kierst
Schützenstraße / Langster Straße

Gemarkung Langst-Kierst
Flur 8 ohne Maßstab