


# Handlungskonzept Osterath

- MAßNAHMEN**
- Bürgerhaus
  - städtebaul. Aufwertung des Straßenraums
  - Schaffung barrierefreie Räume
  - Aufwertung Bahnhofsvorplatz

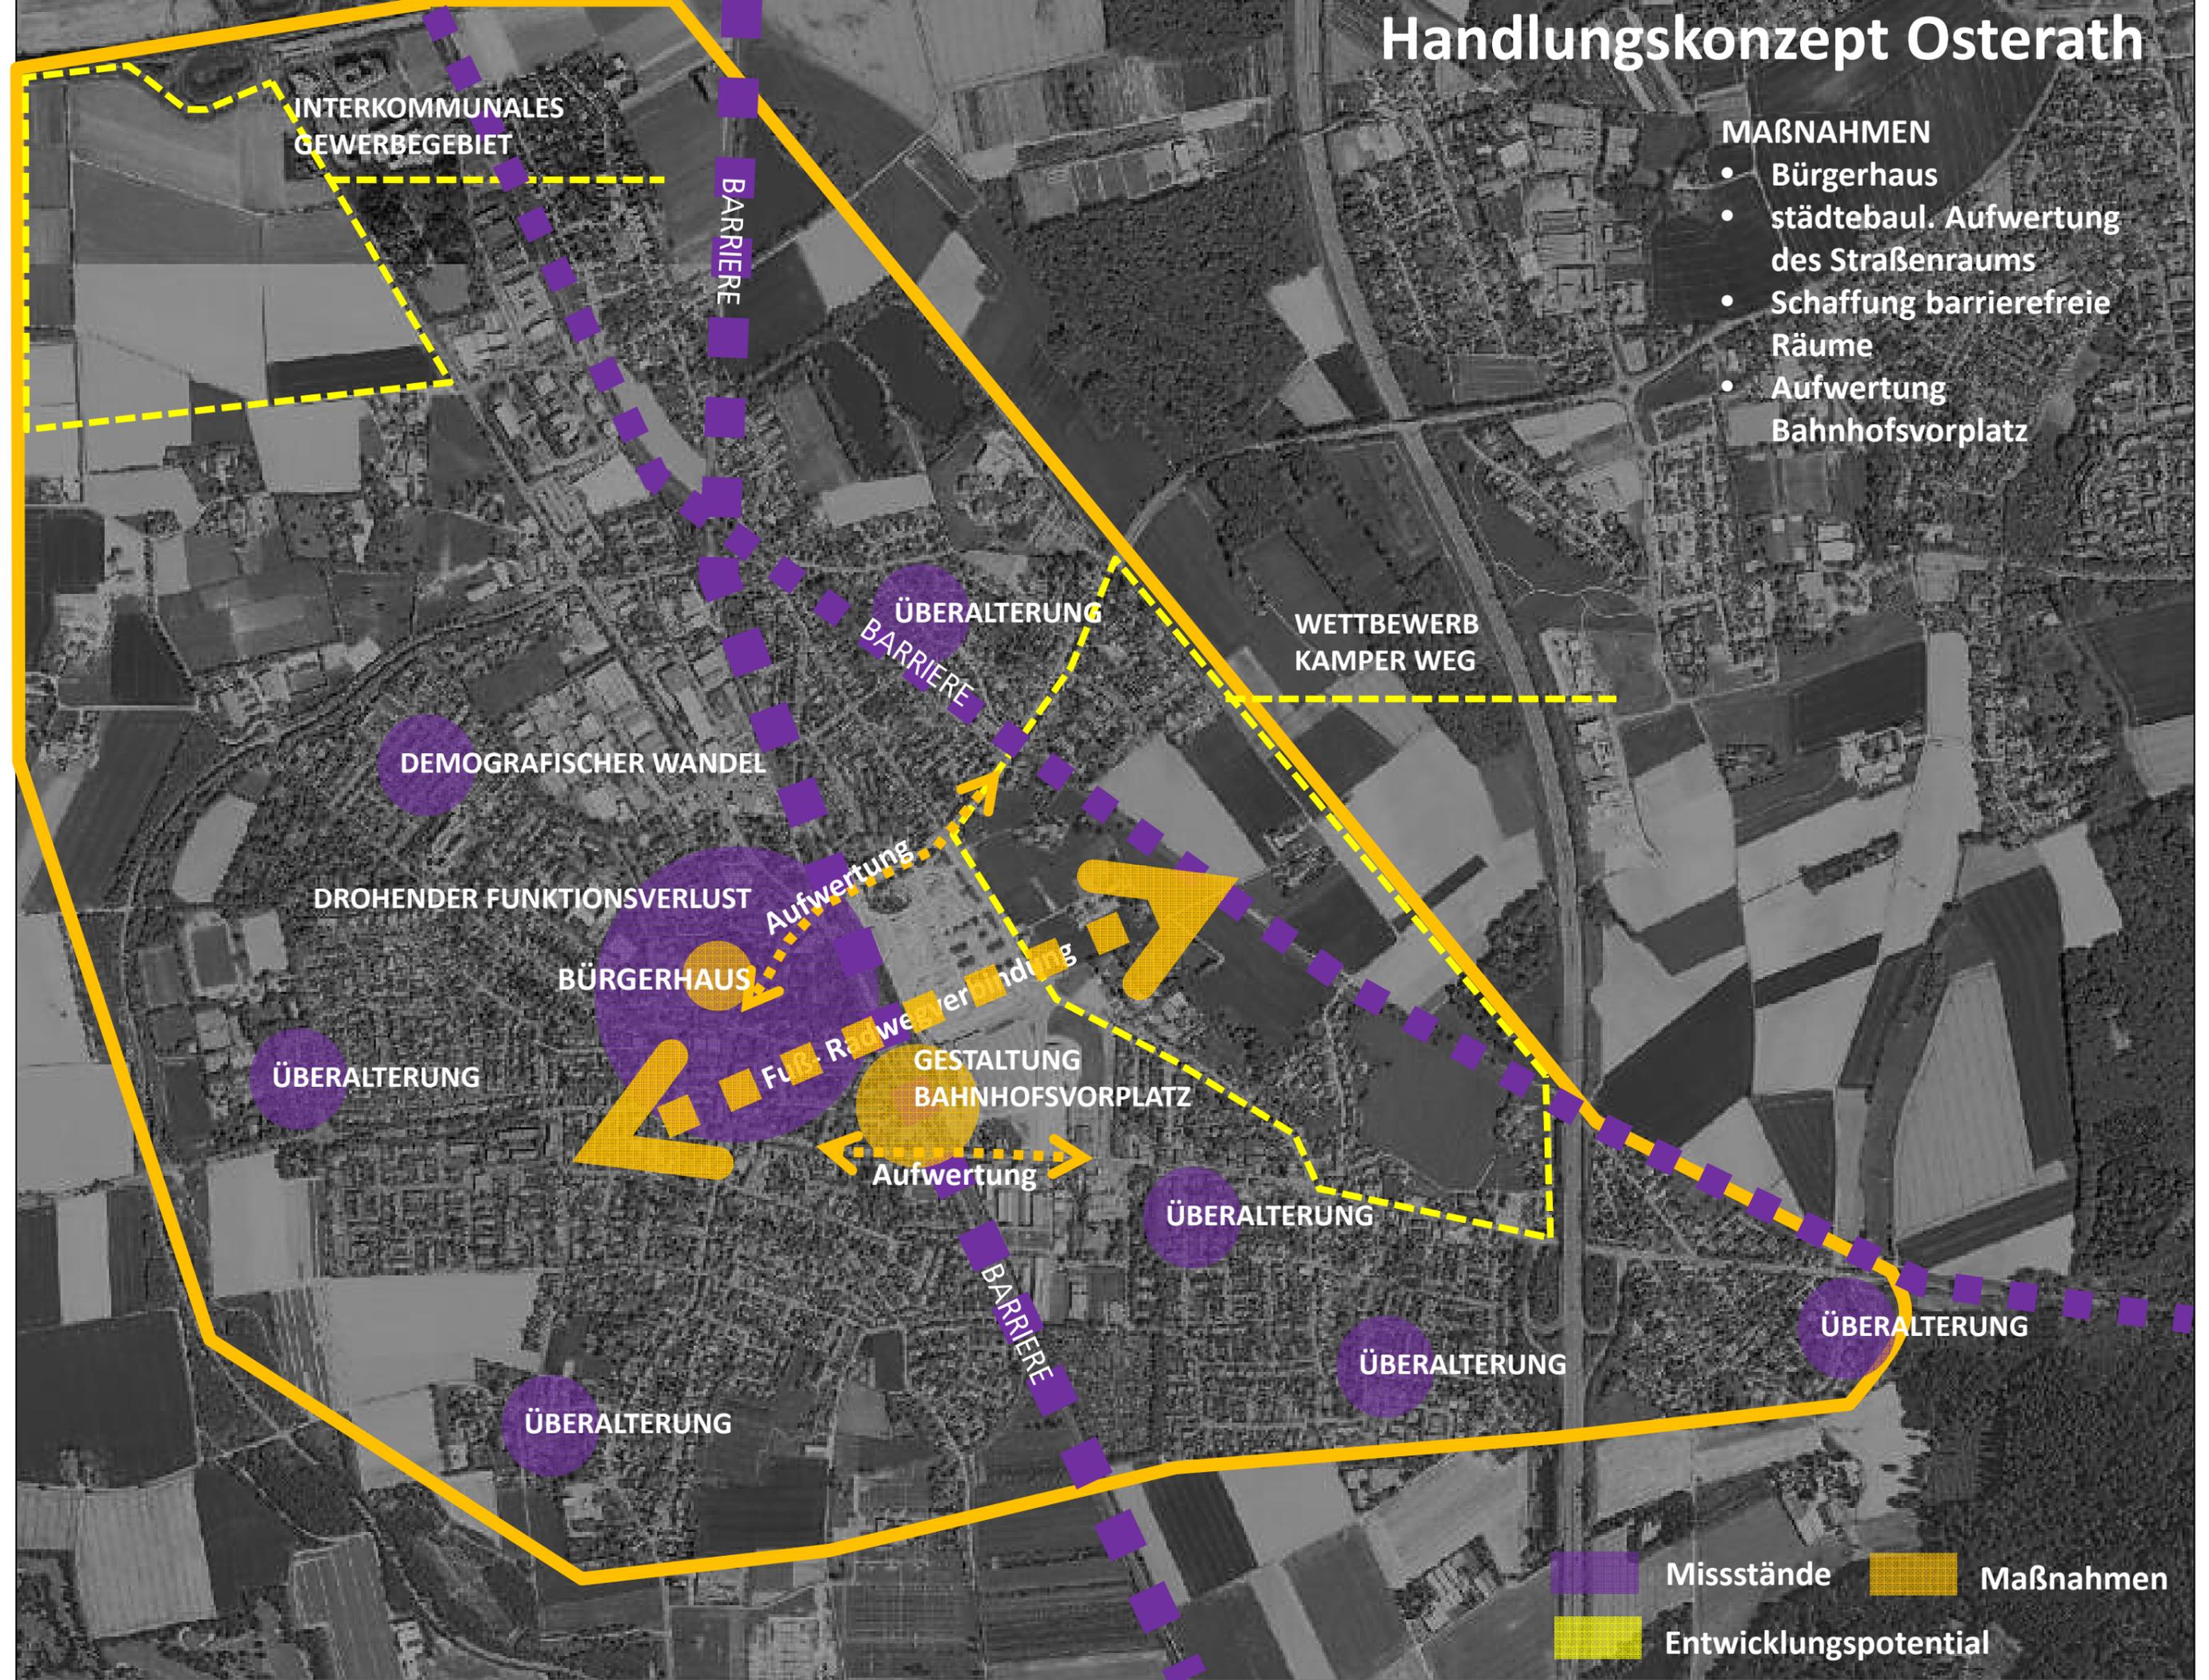

INTERKOMMUNALES  
GEWERBEGEBIET

BARRIERE

ÜBERALTERUNG

WETTBEWERB  
KAMPER WEG

DEMOGRAFISCHER WANDEL

DROHENDER FUNKTIONSVERLUST

Aufwertung

BÜRGERHAUS

Fuß-/Radwegverbindung

GESTALTUNG  
BAHNHOFSVORPLATZ

ÜBERALTERUNG

Aufwertung

ÜBERALTERUNG

BARRIERE

ÜBERALTERUNG

ÜBERALTERUNG

ÜBERALTERUNG

Misstände      Maßnahmen  
Entwicklungspotential