


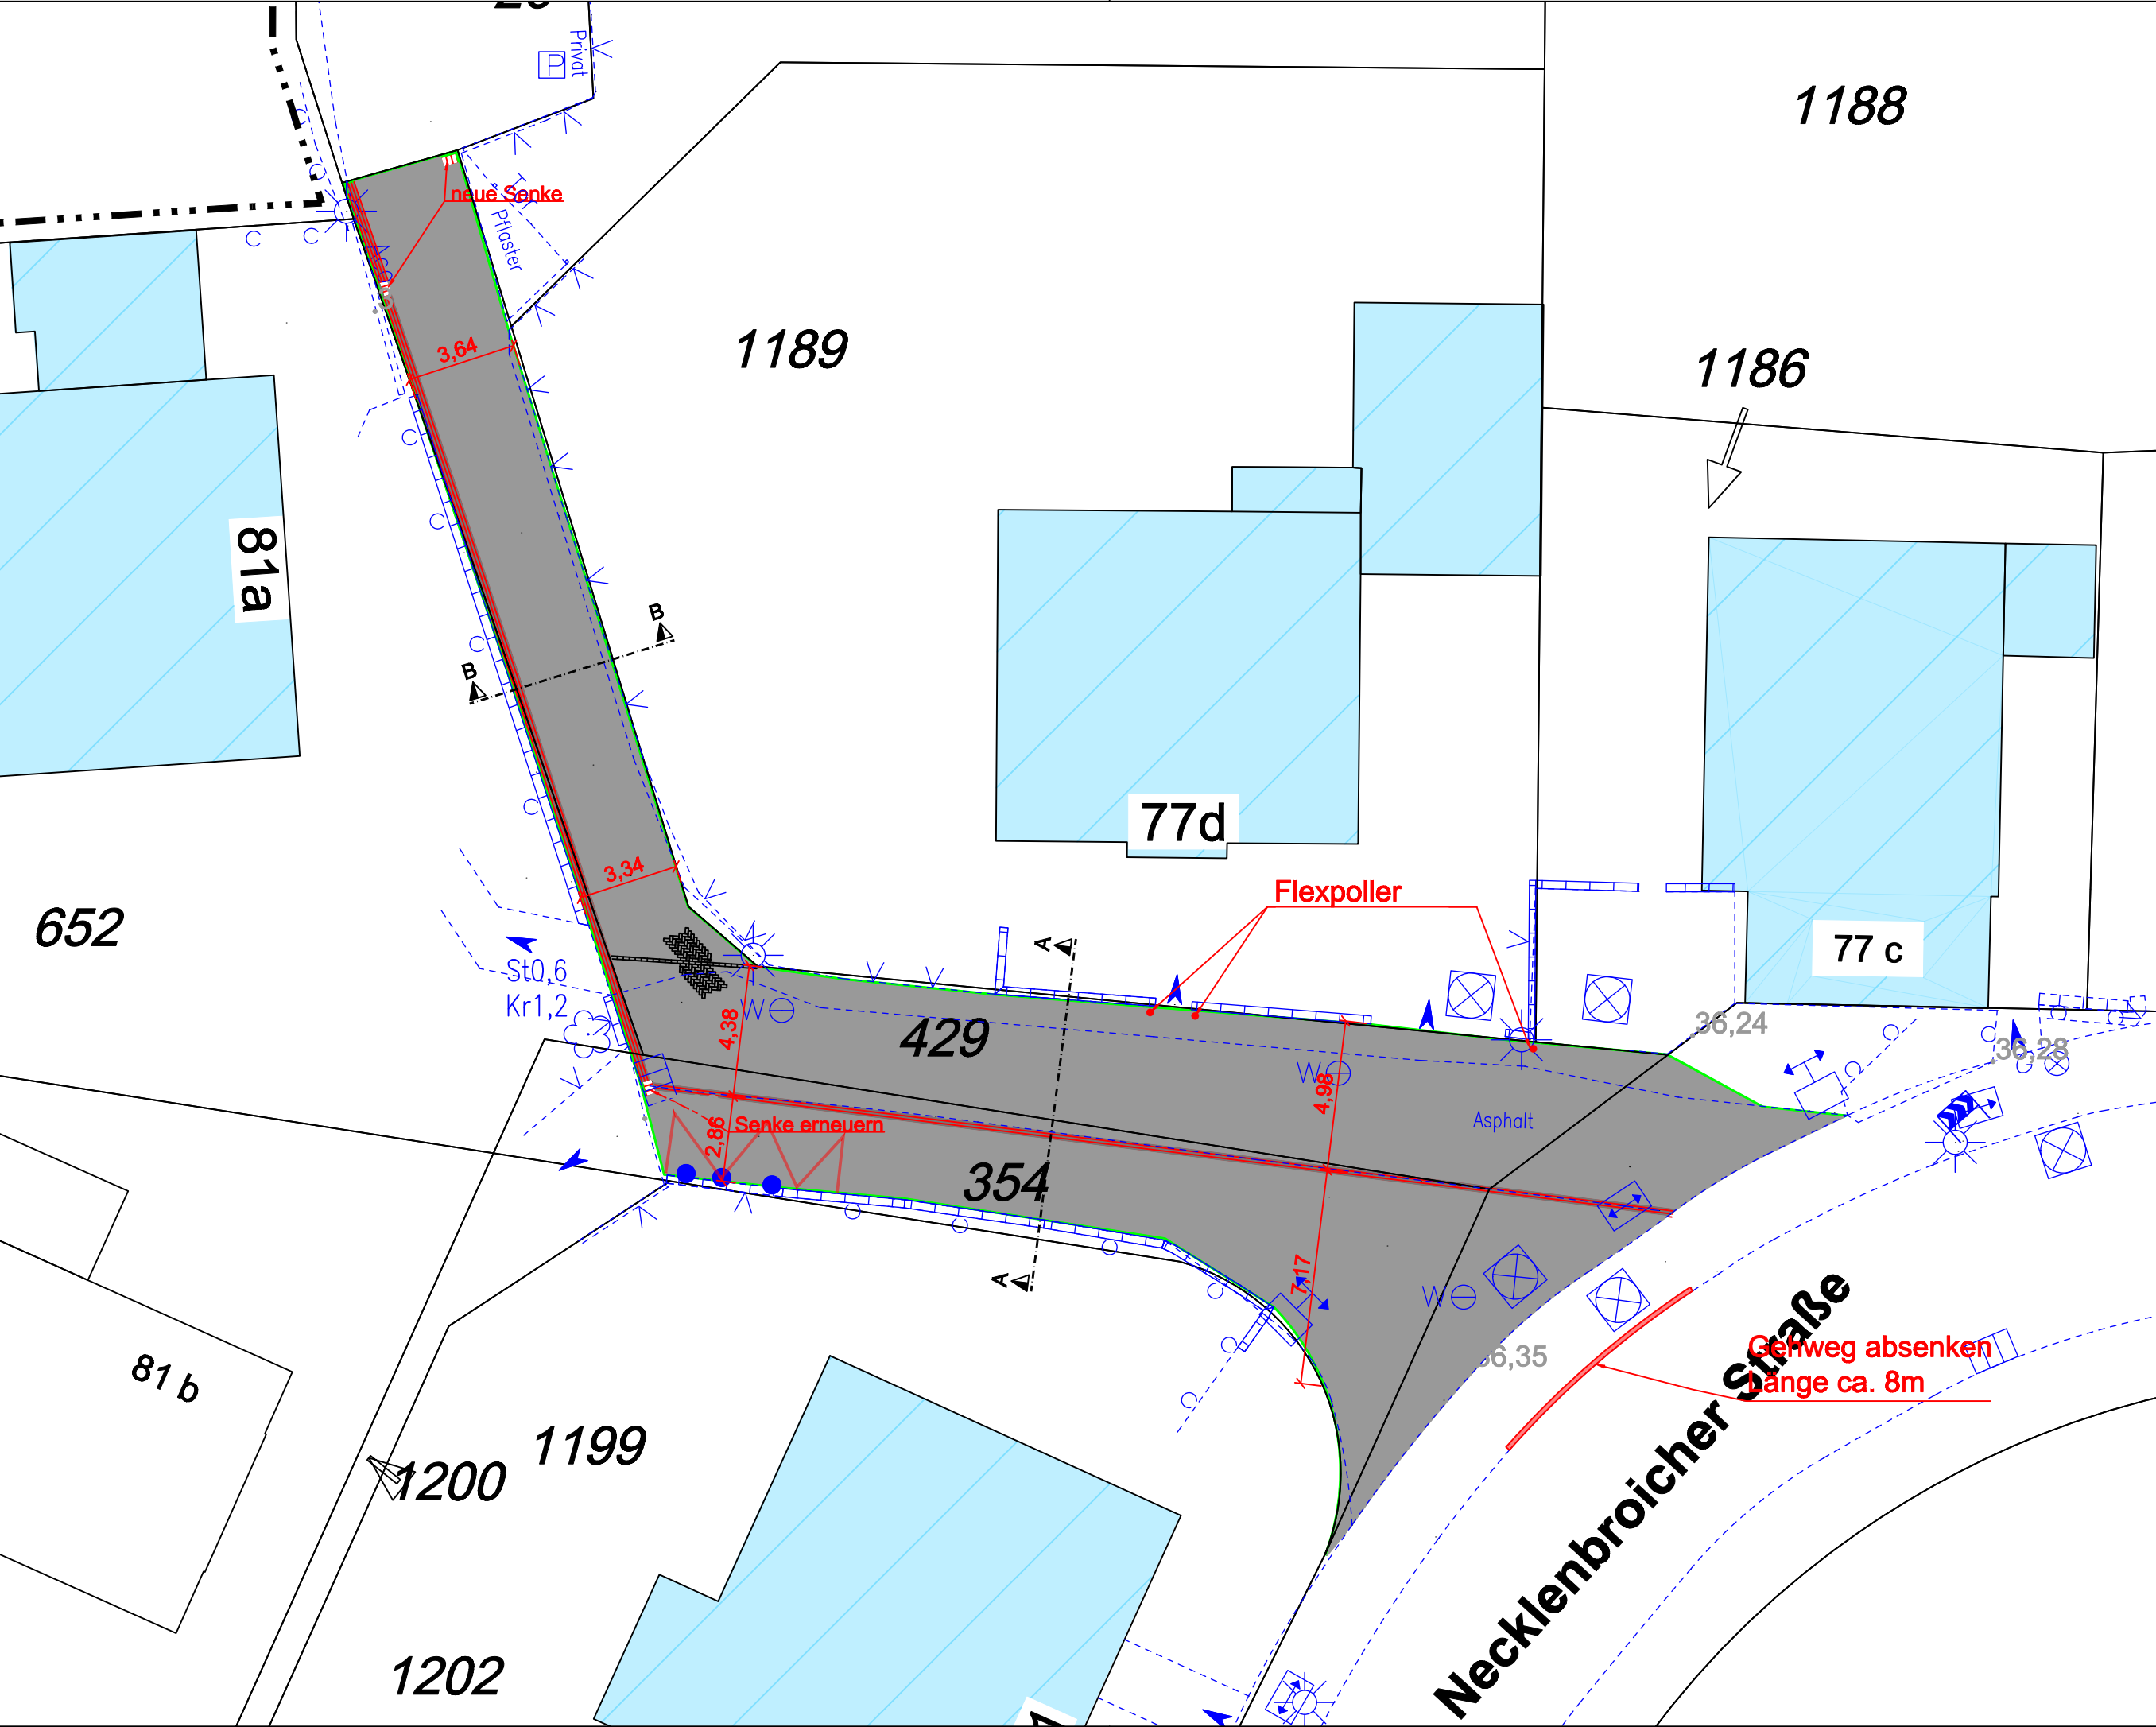

Nächster Höhenfestpunkt				
HP. Nr.		m ü. NN		
HP. Nr.		m ü. NN		
 STADT MEERBUSCH Fachbereich 5 Straßen & Kanäle				
Gestaltungsplan		Bl.: Gstpl		
Variante:				
Projekt: Ausbau Stichweg Necklenbroicher Straße				
Meerbusch - Büberich				
bearbeitet am/durch:	Projektleiter/in	Fachbereichsleiter	EDV-Nummer	Maßstab
09.05.2019				
M. Stiens	J. Müller	M. Unzeitig	1103	1:200
geändert am:	Art der Änderung			
Zur Bauausführung freigegeben:			Erstelldatum: 09.05.2019	