


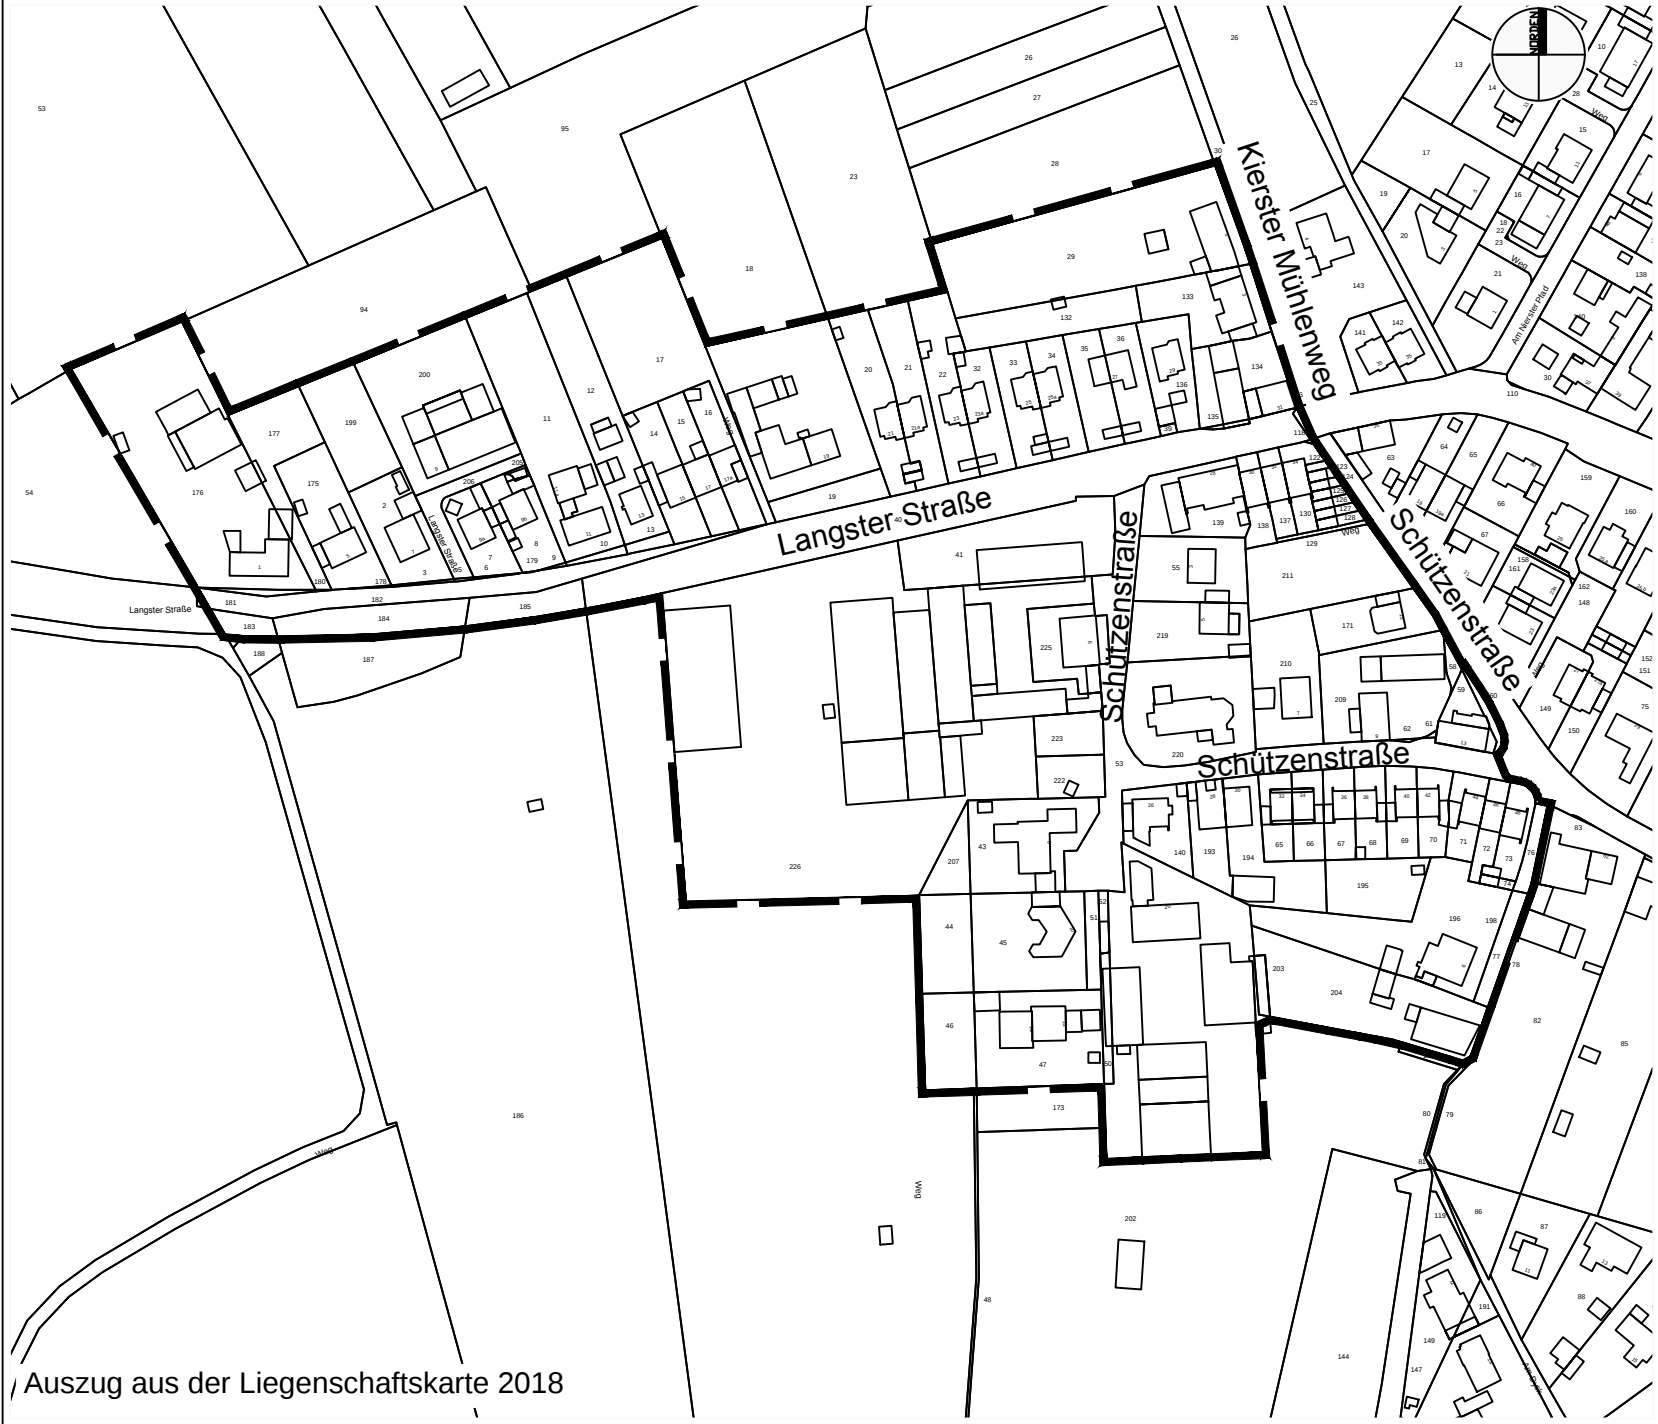

Zeichenerklärung

— Grenze des räumlichen Geltungsbereiches

Stadt Meerbusch  STADT MEERBUSCH

Bebauungsplan Nr.309
Meerbusch - Langst-Kierst
Schützenstraße / Langster Straße

Gemarkung Langst-Kierst
Flur 8

ohne Maßstab