



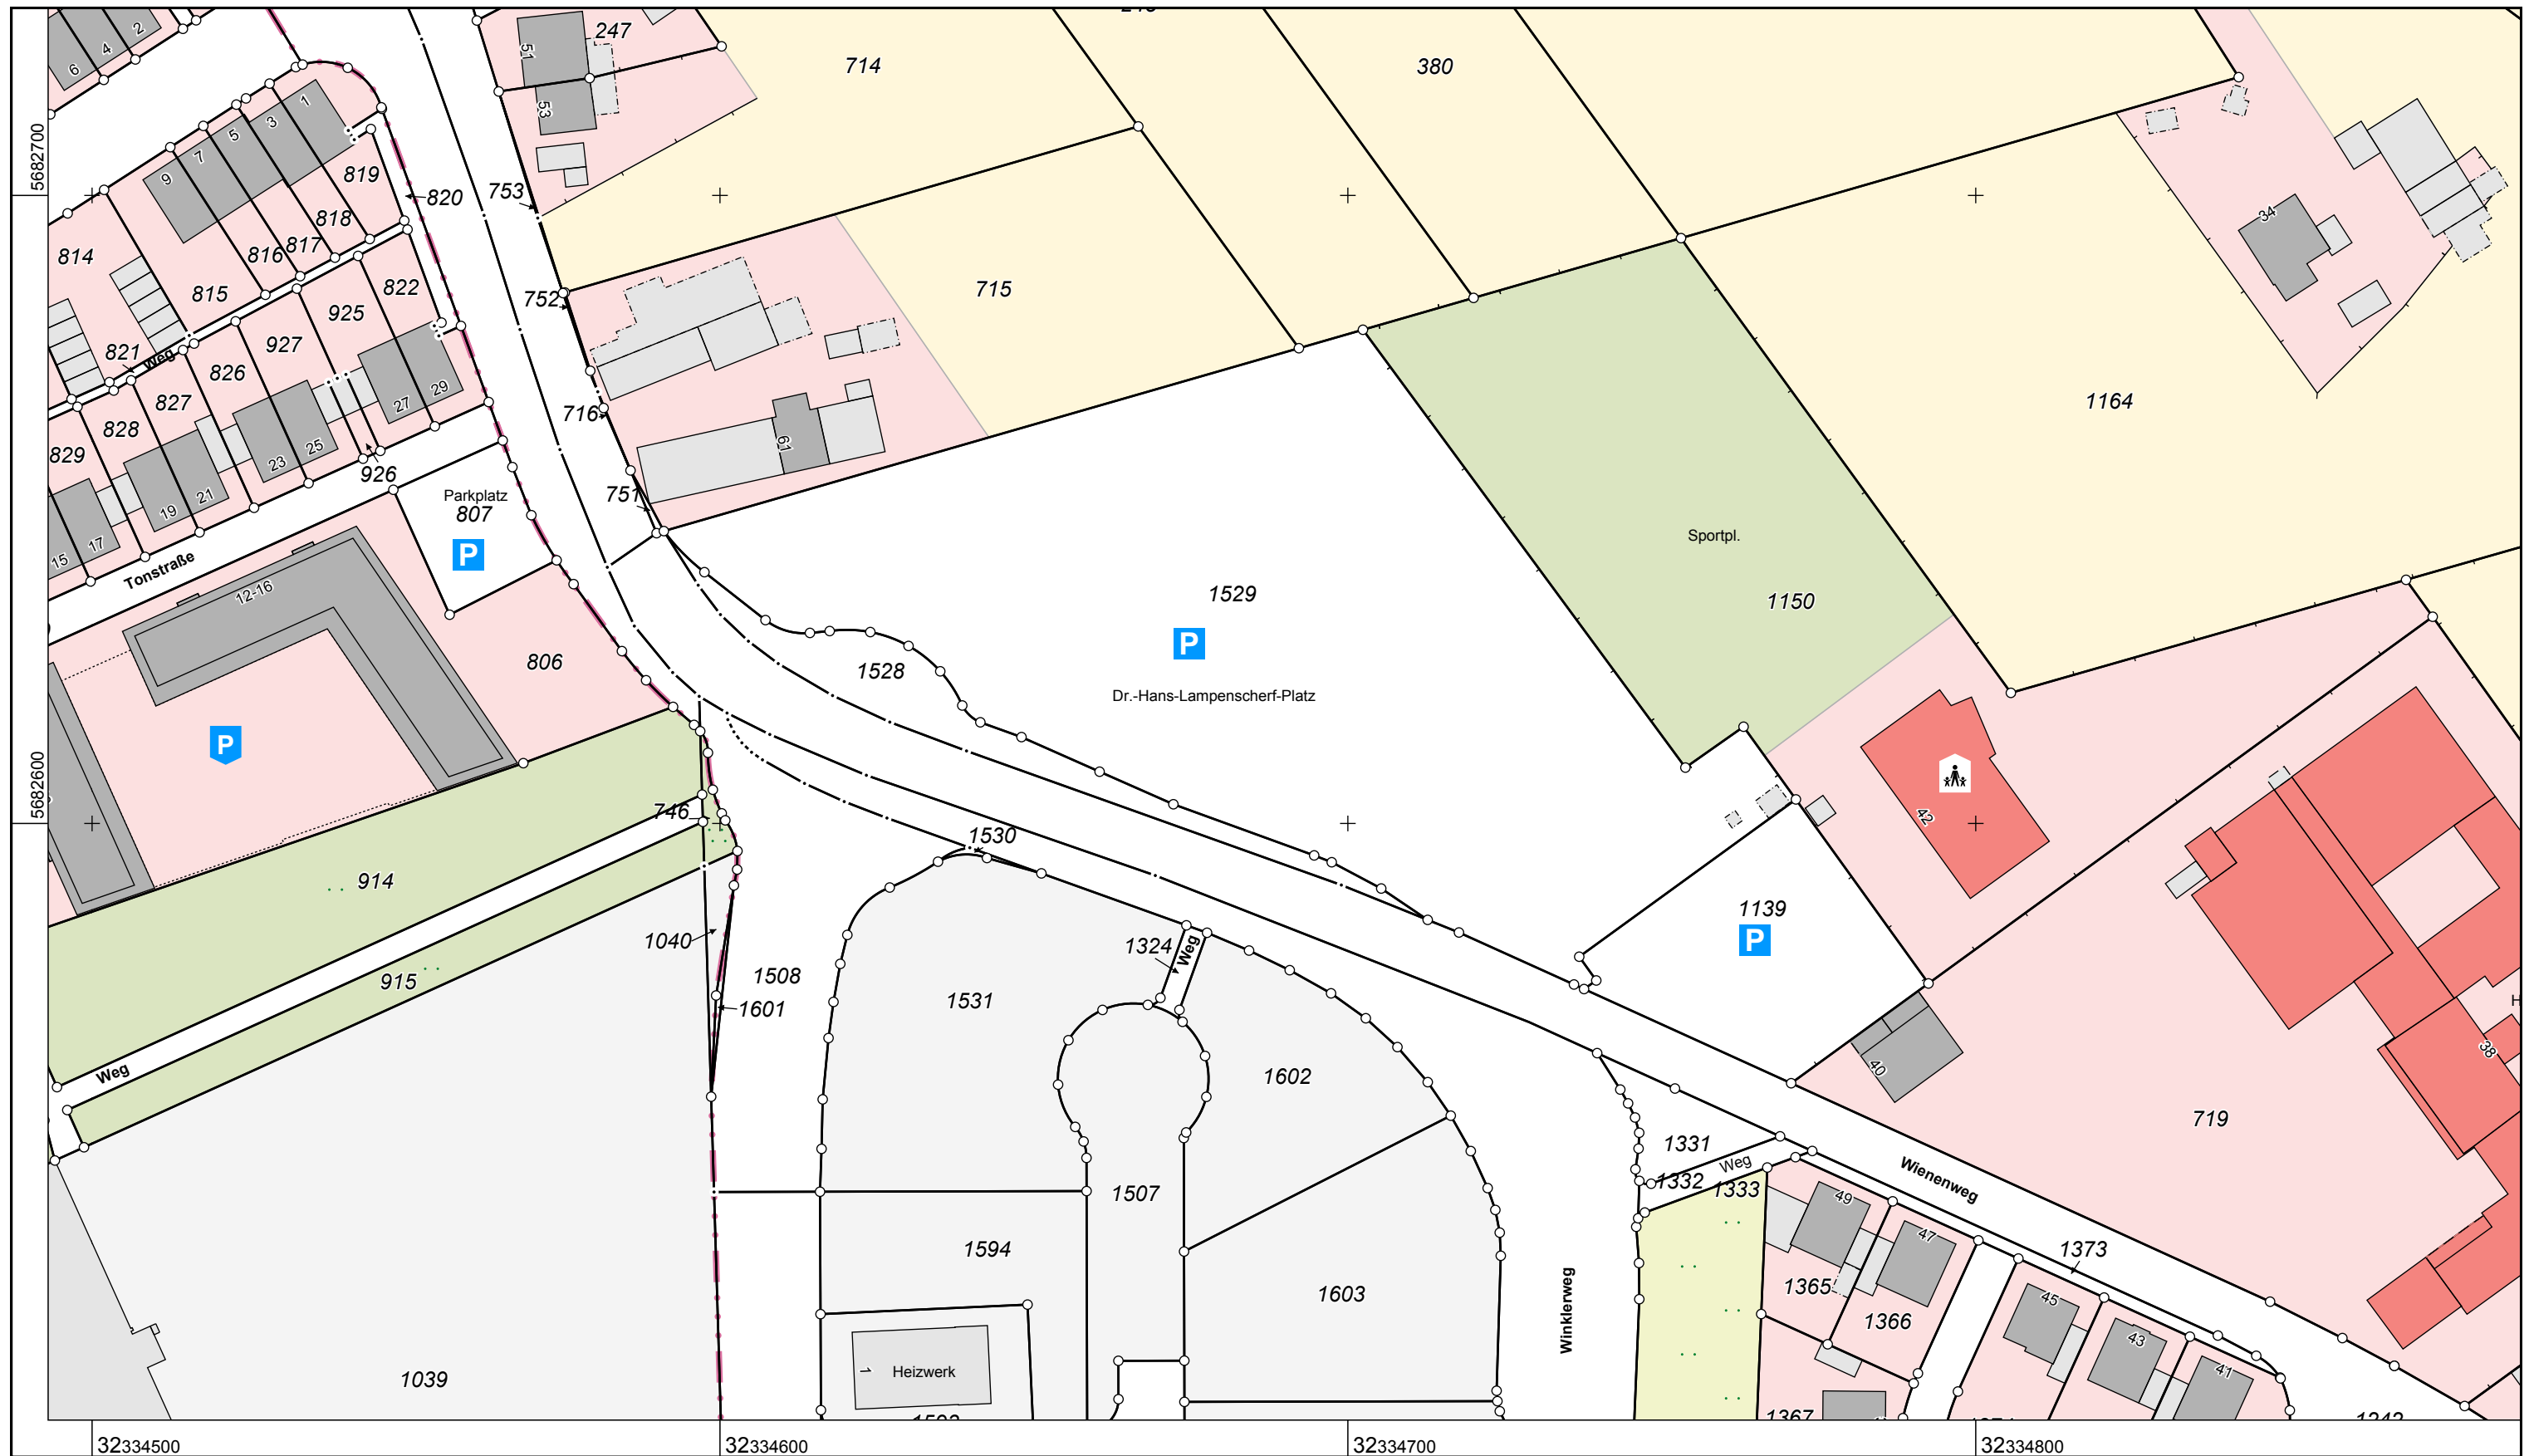

**Rhein-Kreis Neuss
Katasteramt**

Flurstück: 1529
Flur: 3
Gemarkung: Osterath
Dr.-Hans-Lampenscherf-Platz, Meerbusch

Maßstab 1 : 1000

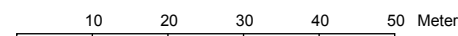

© Rhein-Kreis Neuss

**Auszug aus dem
Liegenschaftskataster**
Flurkarte NRW 1 : 1000

Erstellt: 14.05.2019