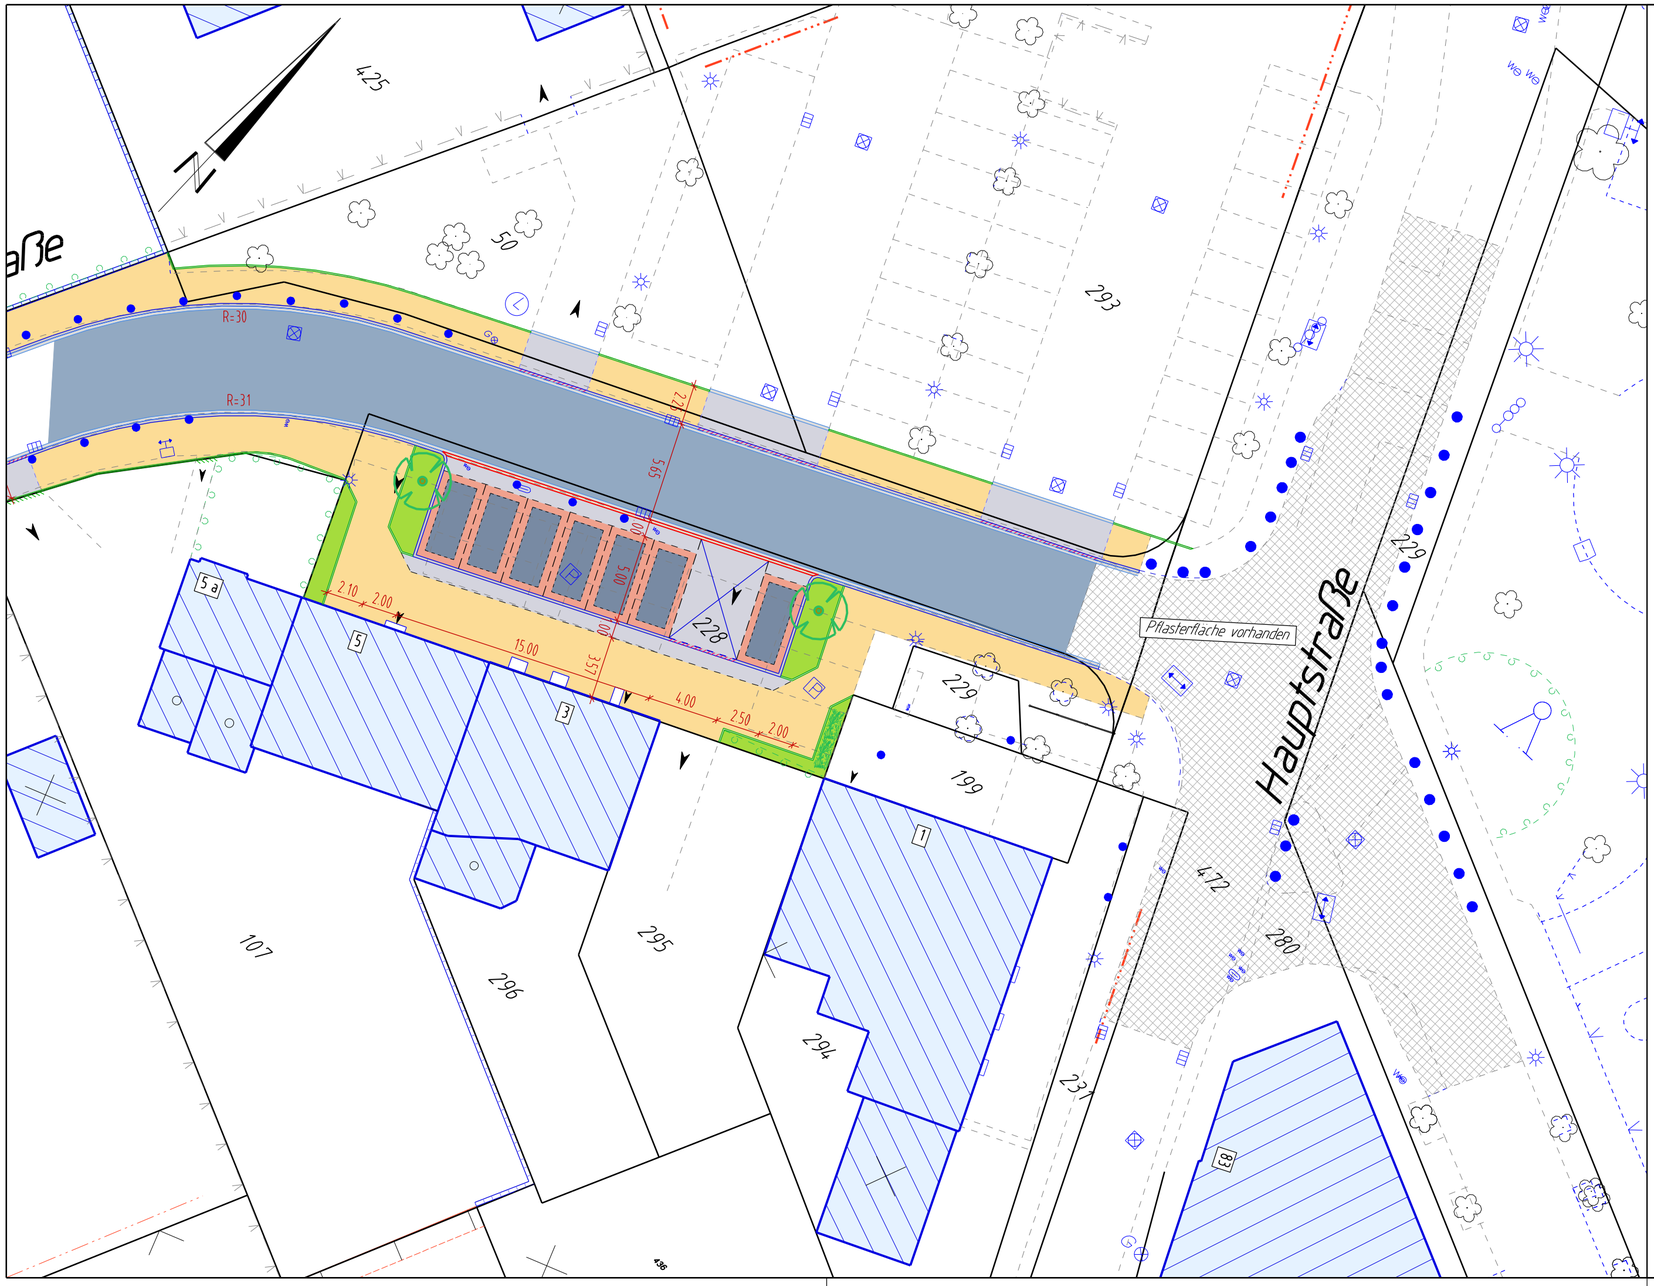

Nächster Höhenfestpunkt	
HP. Nr.	m ü. NN
HP. Nr.	m ü. NN

Stadt Meerbusch

Fachbereich 5
Straßen & Kanäle

Lageplan Bl.: L 2

Variante: 1 Umlaufender Gehweg

Projekt: Schulstraße

Parkplatz vor HsNr. 3 - 5

Meerbusch - Lank

erstellt am:	Projektleiter/In:	Fachbereichsleiter:	EDV-Nummer:	Maßstab
07.05.2012 Klumpen		W.Trapp	1356	1 : 250

geändert am:	Art der Änderung

Vorentwurf

Zur Bauausführung freigegeben: Bearbeitungsstand vom: 07.05.2012

SDA - Plan: