


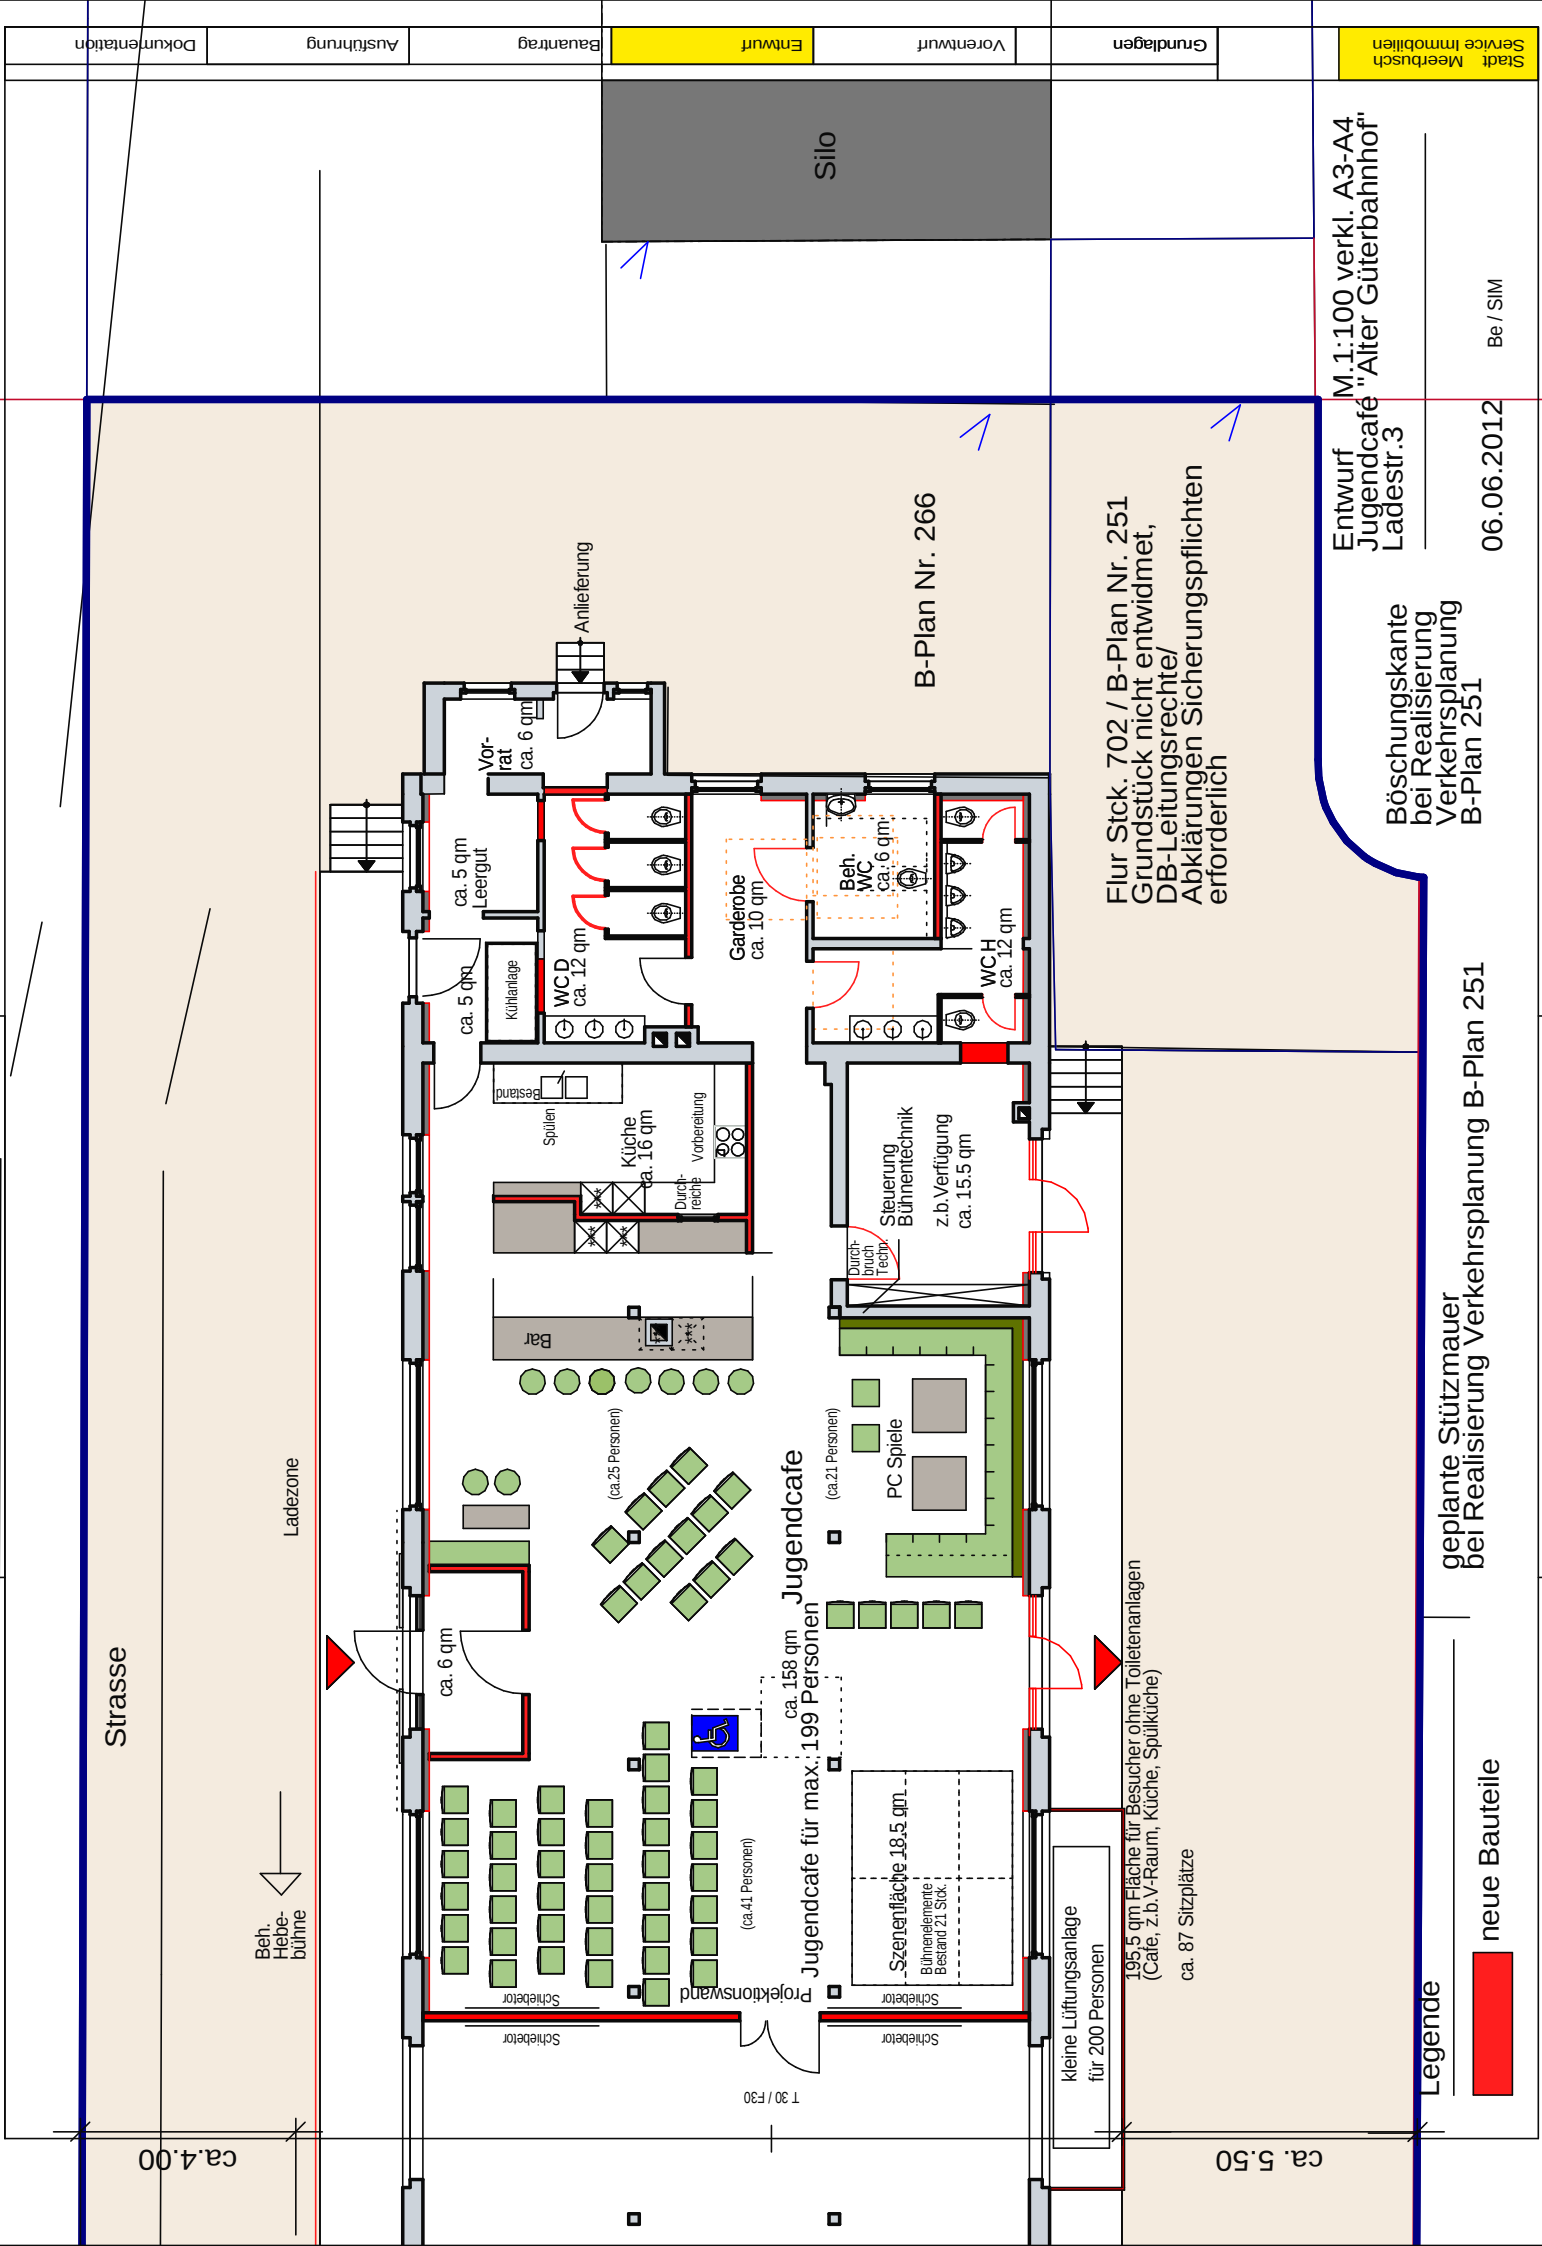

Strasse

Beh.
Hebe-
bühne

Ladezone

Schiebetor

Schiebetor

Schiebetor

kleine Lüftungsanlage
für 200 Personen

195,5 qm Fläche für Besucher ohne Toilettenanlagen
(Cafe, z.B. V-Raum, Küche, Spülküche)

ca. 87 Sitzplätze

(ca. 25 Personen)

(ca. 21 Personen)

(ca. 41 Personen)

Jugendcafe
ca. 158 qm
Jugendcafe für max. 199 Personen

Szenenfläche 18,5 qm
Bühnenelemente
Bestand 21 Stck.

Steuerung
Bühnentechnik
z.B. Verfügung
ca. 15,5 qm

Beh.
WC
ca. 6 qm

WC H
ca. 12 qm

Garderobe
ca. 10 qm

WC D
ca. 12 qm

Küche
ca. 16 qm

Bar

Spülen

Bestand

Kühlanlage

ca. 5 qm
Leergut

Vor-
rat
ca. 6 qm

Anlieferung

B-Plan Nr. 266

Flur Stck. 702 / B-Plan Nr. 251
Grundstück nicht entwidmet,
DB-Leitungsrechte/
Abklärungen Sicherungspflichten
erforderlich

Silo

Entwurf
Jugendcafé "Alter Güterbahnhof"
Ladestr.3

Böschungskante
bei Realisierung
Verkehrsplanung
B-Plan 251

Legende

neue Bauteile

geplante Stützmauer
bei Realisierung Verkehrsplanung B-Plan 251

06.06.2012

Be / SIM

M.1:100 verkl. A3-A4
Jugendcafé "Alter Güterbahnhof"

Stadt Meerbusch
Service Immobilien

Dokumentation

Ausführung

Baumantrag

Entwurf

Vorentwurf

Grundlagen