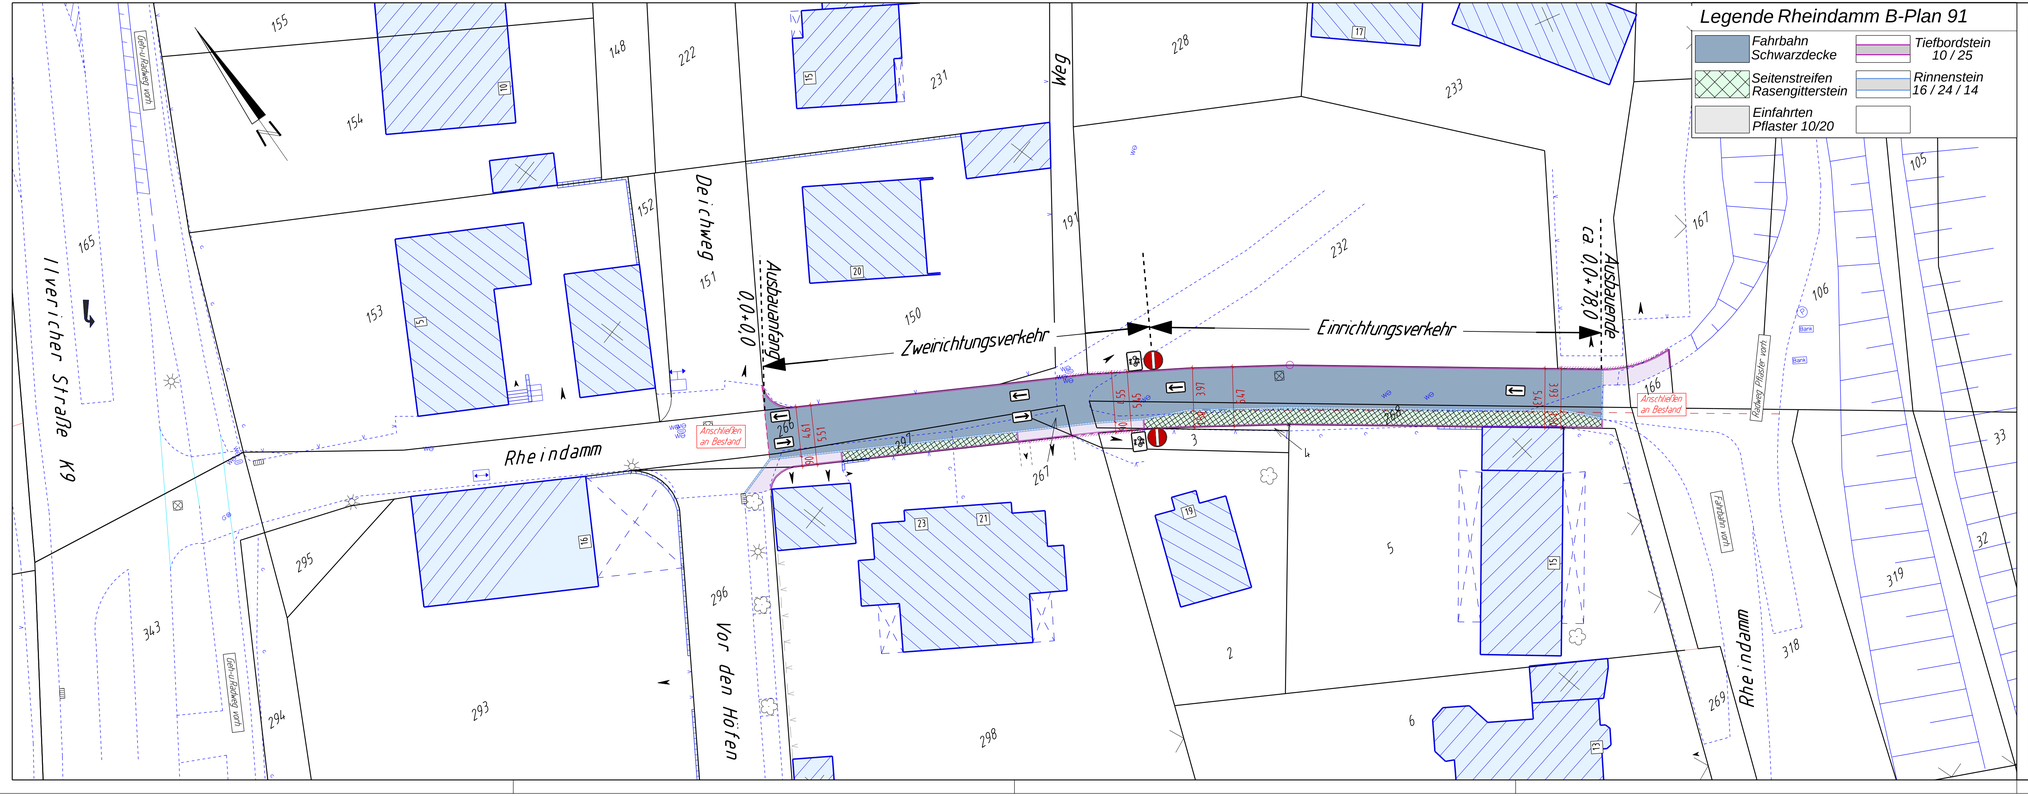

Nächster Höhenfestpunkt

HP. Nr.	m ü. NN
HP. Nr.	m ü. NN

Stadt Meerbusch

Fachbereich 5
Straßen & Kanäle

Gestaltungsplan — Bl.: Gst

Variante:

Projekt: Rheindamm B-Plan 91

Ausbau von Vor den Höfen
bis Anschluss Radweg Rheindeich

Meerbusch - Langst-Kierst

erstellt am:	Projektleiter/In:	Fachbereichsleiter:	EDV-Nummer:	Maßstab
05.06.2012 Klumpen		W.Trapp	1281	1 : 250

geändert am:	Art der Änderung

Zur Bauausführung freigegeben: Bearbeitungsstand vom:

SDA - Plan: