


Leichtathletikanlage "Sportanlage Krähenacker" Meerbusch-Osterath

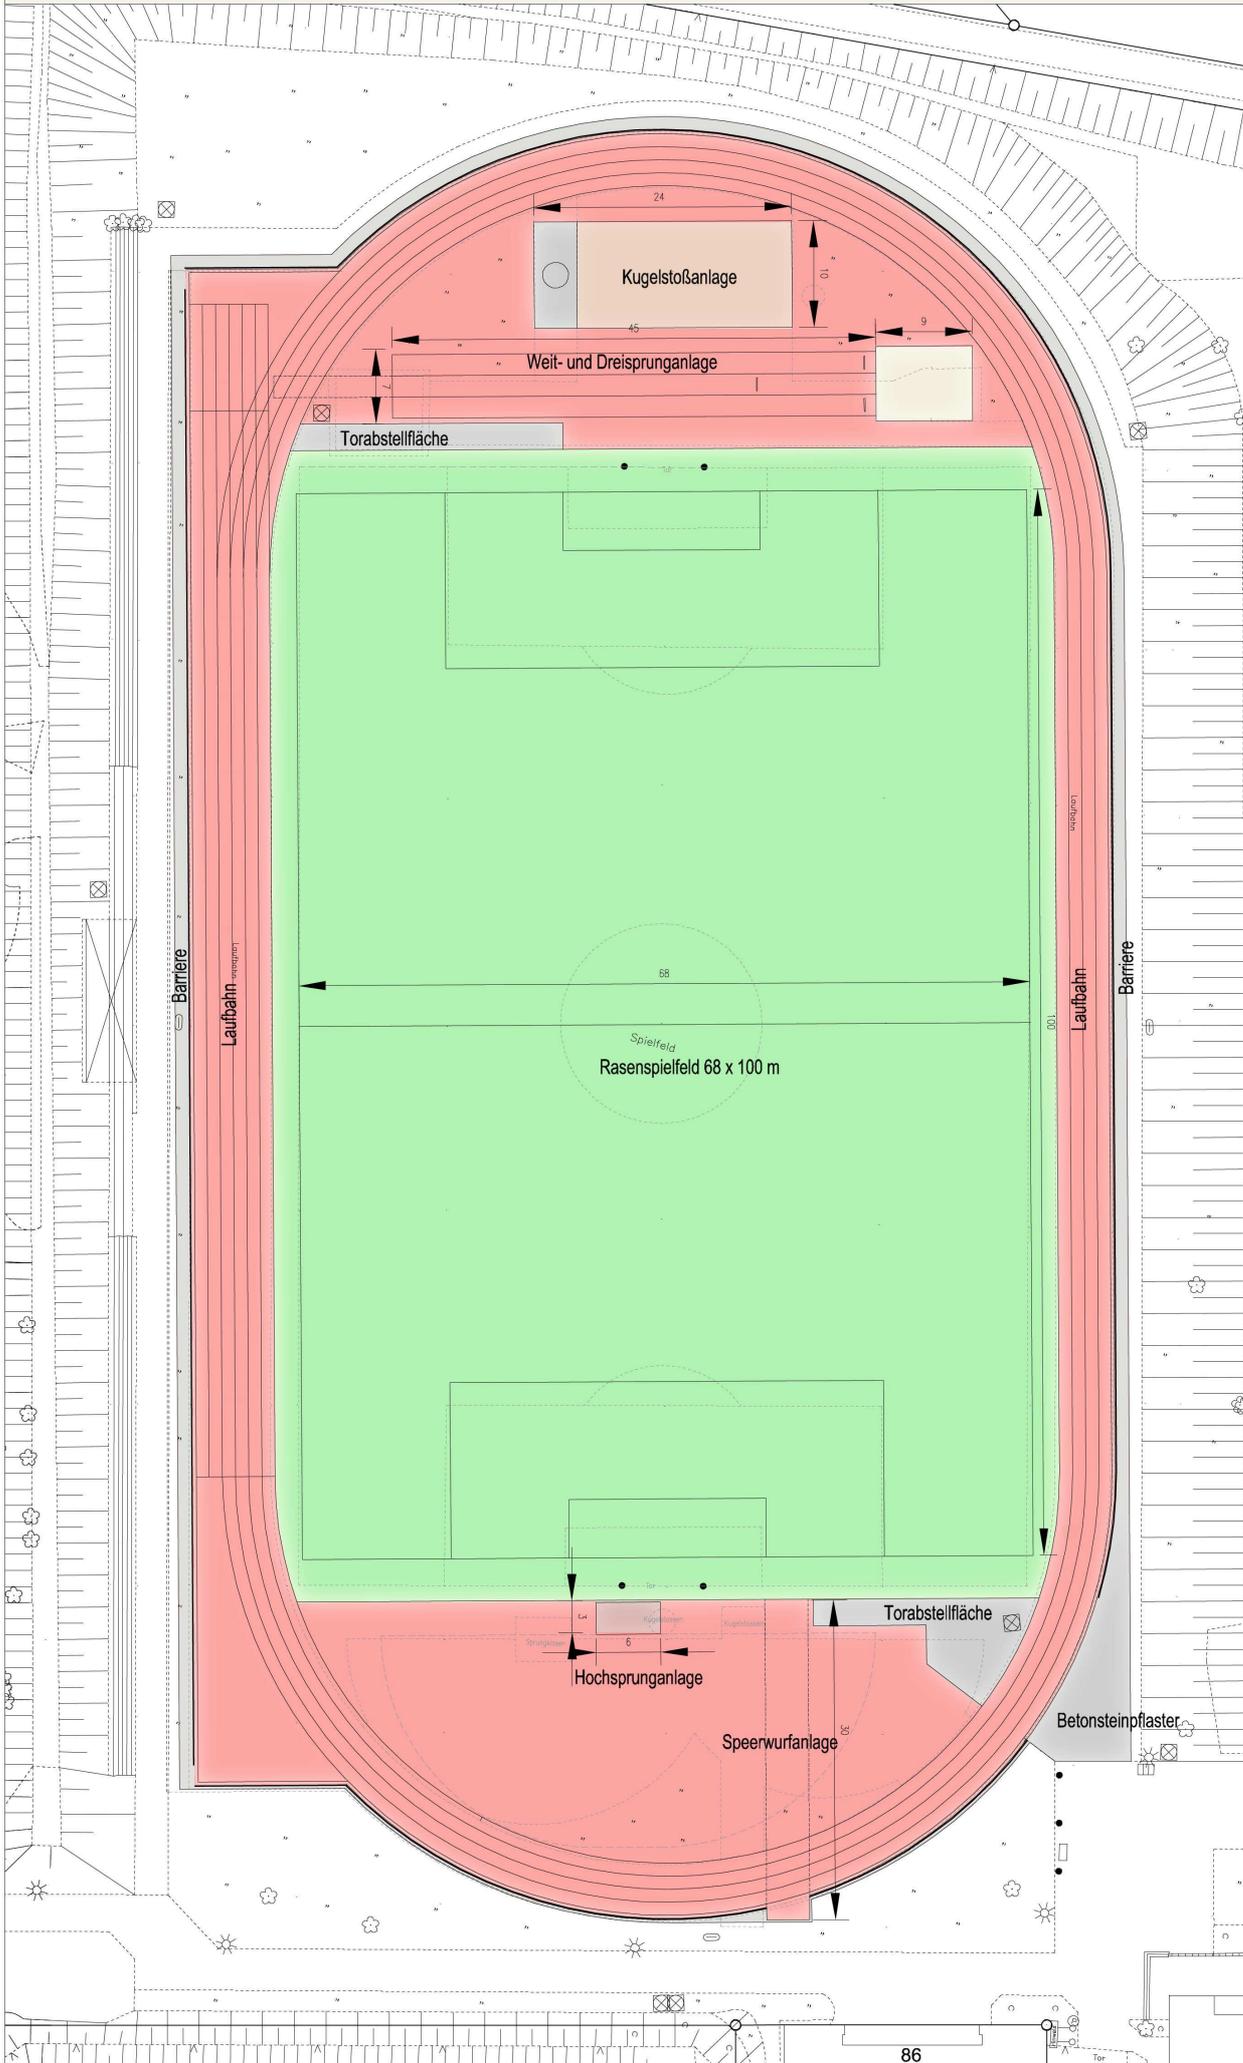

geplante Leichtathletikanlage:

1. Laufbahn mit 4 Bahnen
2. Hochsprunganlage
3. Weit- und Dreisprunganlage
4. Kugelstoßanlage
5. Speerwurfanlage



M 1 : 250

Bauherr:
Stadt Meerbusch

Projekt:
**Leichtathletikanlage
der
Bezirkssportanlage
"Krähenacker"**

in Meerbusch-Osterath

Entwurf

Einwurf: Datum: 14.08.2019
Zeichnung: Weidemann Maßstab: 1 : 250
Servicebereichsleiter: DN.A1

101 Ing. Borch