


Abstand schützenswerter Baum ca. 25 .50m bis Baumachse



Müll -- Parkplatz -- Zugang

Ansicht Süd Gruppen

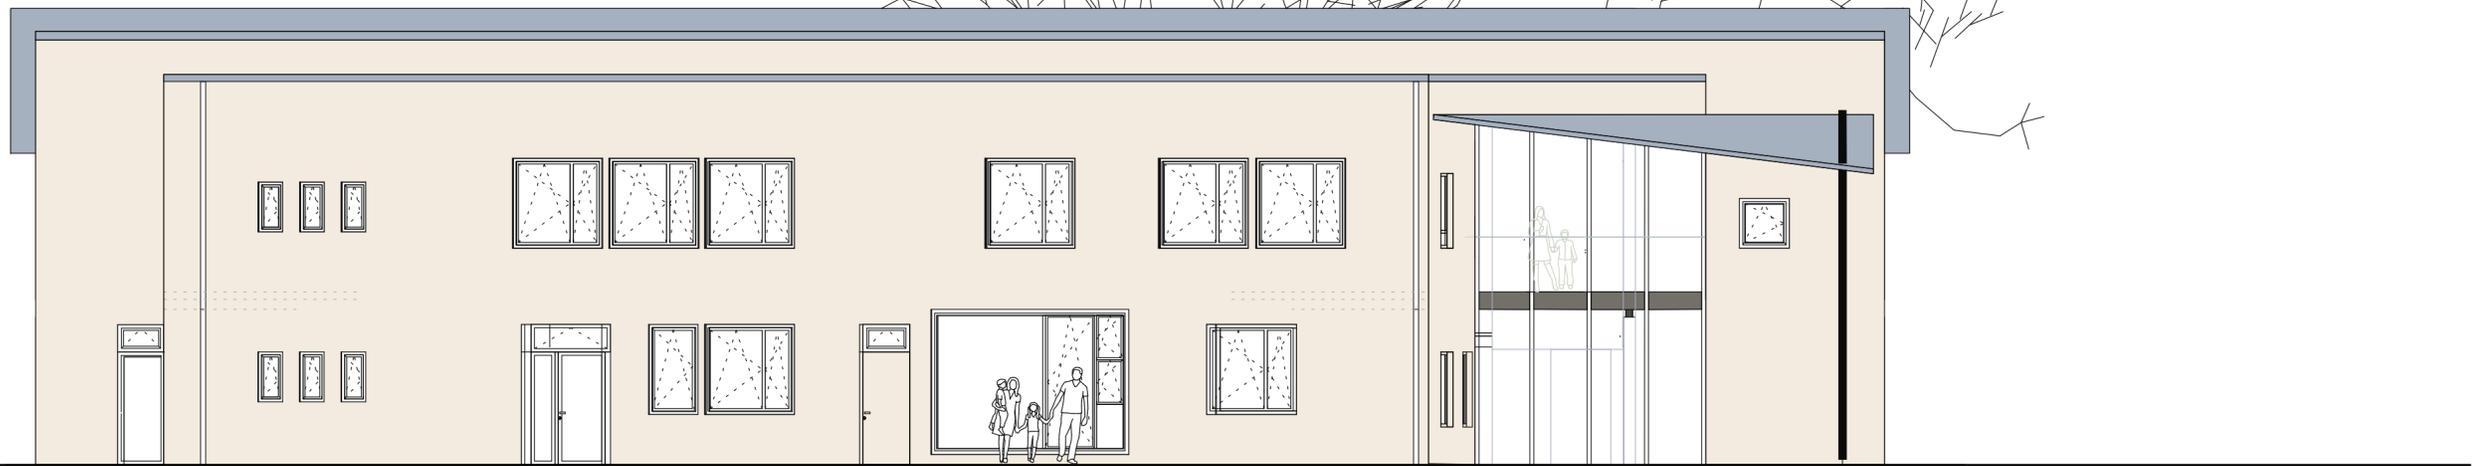


Anlieferung Küche

Hausanschl.-raum

Speiseraum

Ansicht Nord

Eingang -- Gehweg -- Laacher Weg

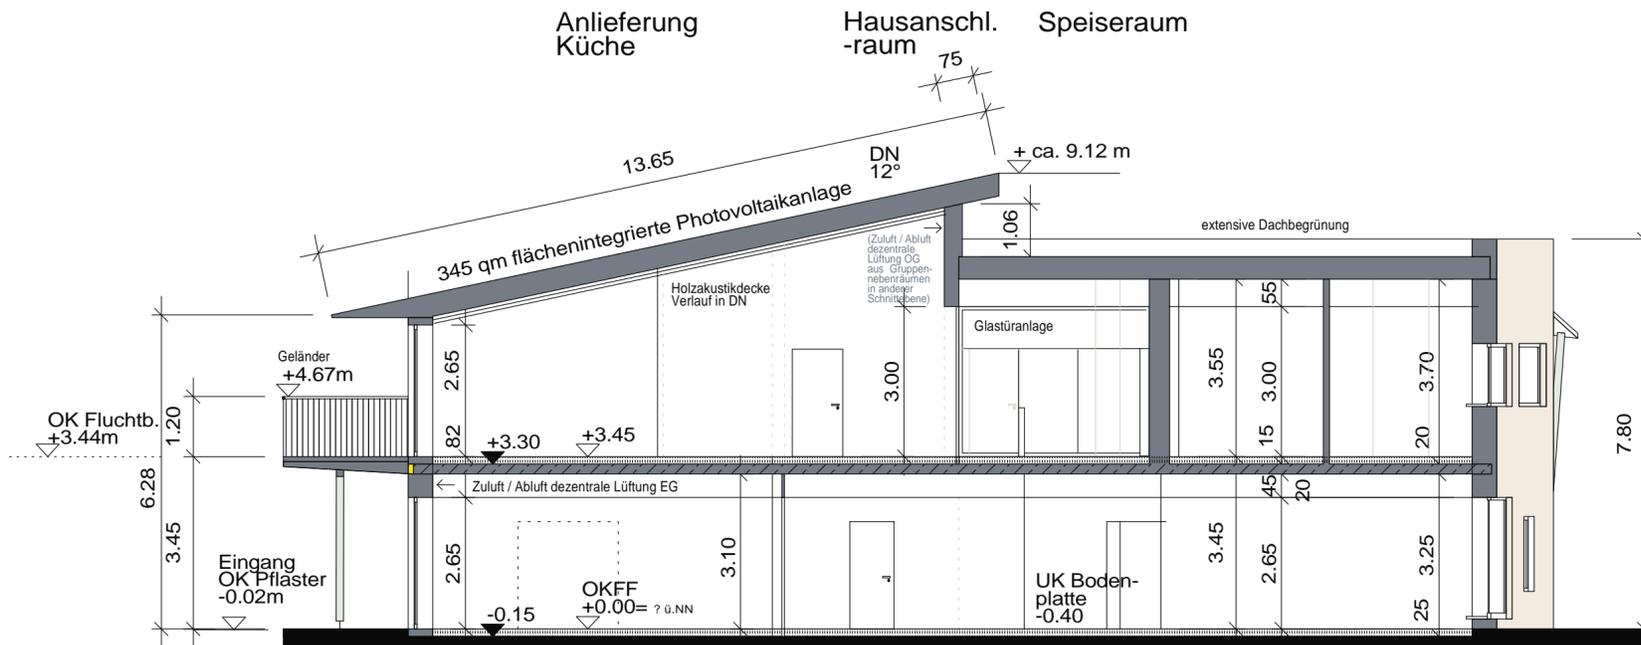

Schnitt A-A

Vorlage Jugendhilfeausschuss

Neubau einer 6-gruppigen Kindertagesstätte
Laacher Weg / Ligusterweg in Meerbusch-Büderich

Ansichten Nord, Süd, Schnitt A-A M.1:100 be Slm, 19.07.2019

Ausführung

Bauantrag

Entwurf

Vorentwurf

Grundlagen

Projektentwicklung



Stadt Meerbusch
Service Immobilien