




Darstellung im wirksamen FNP

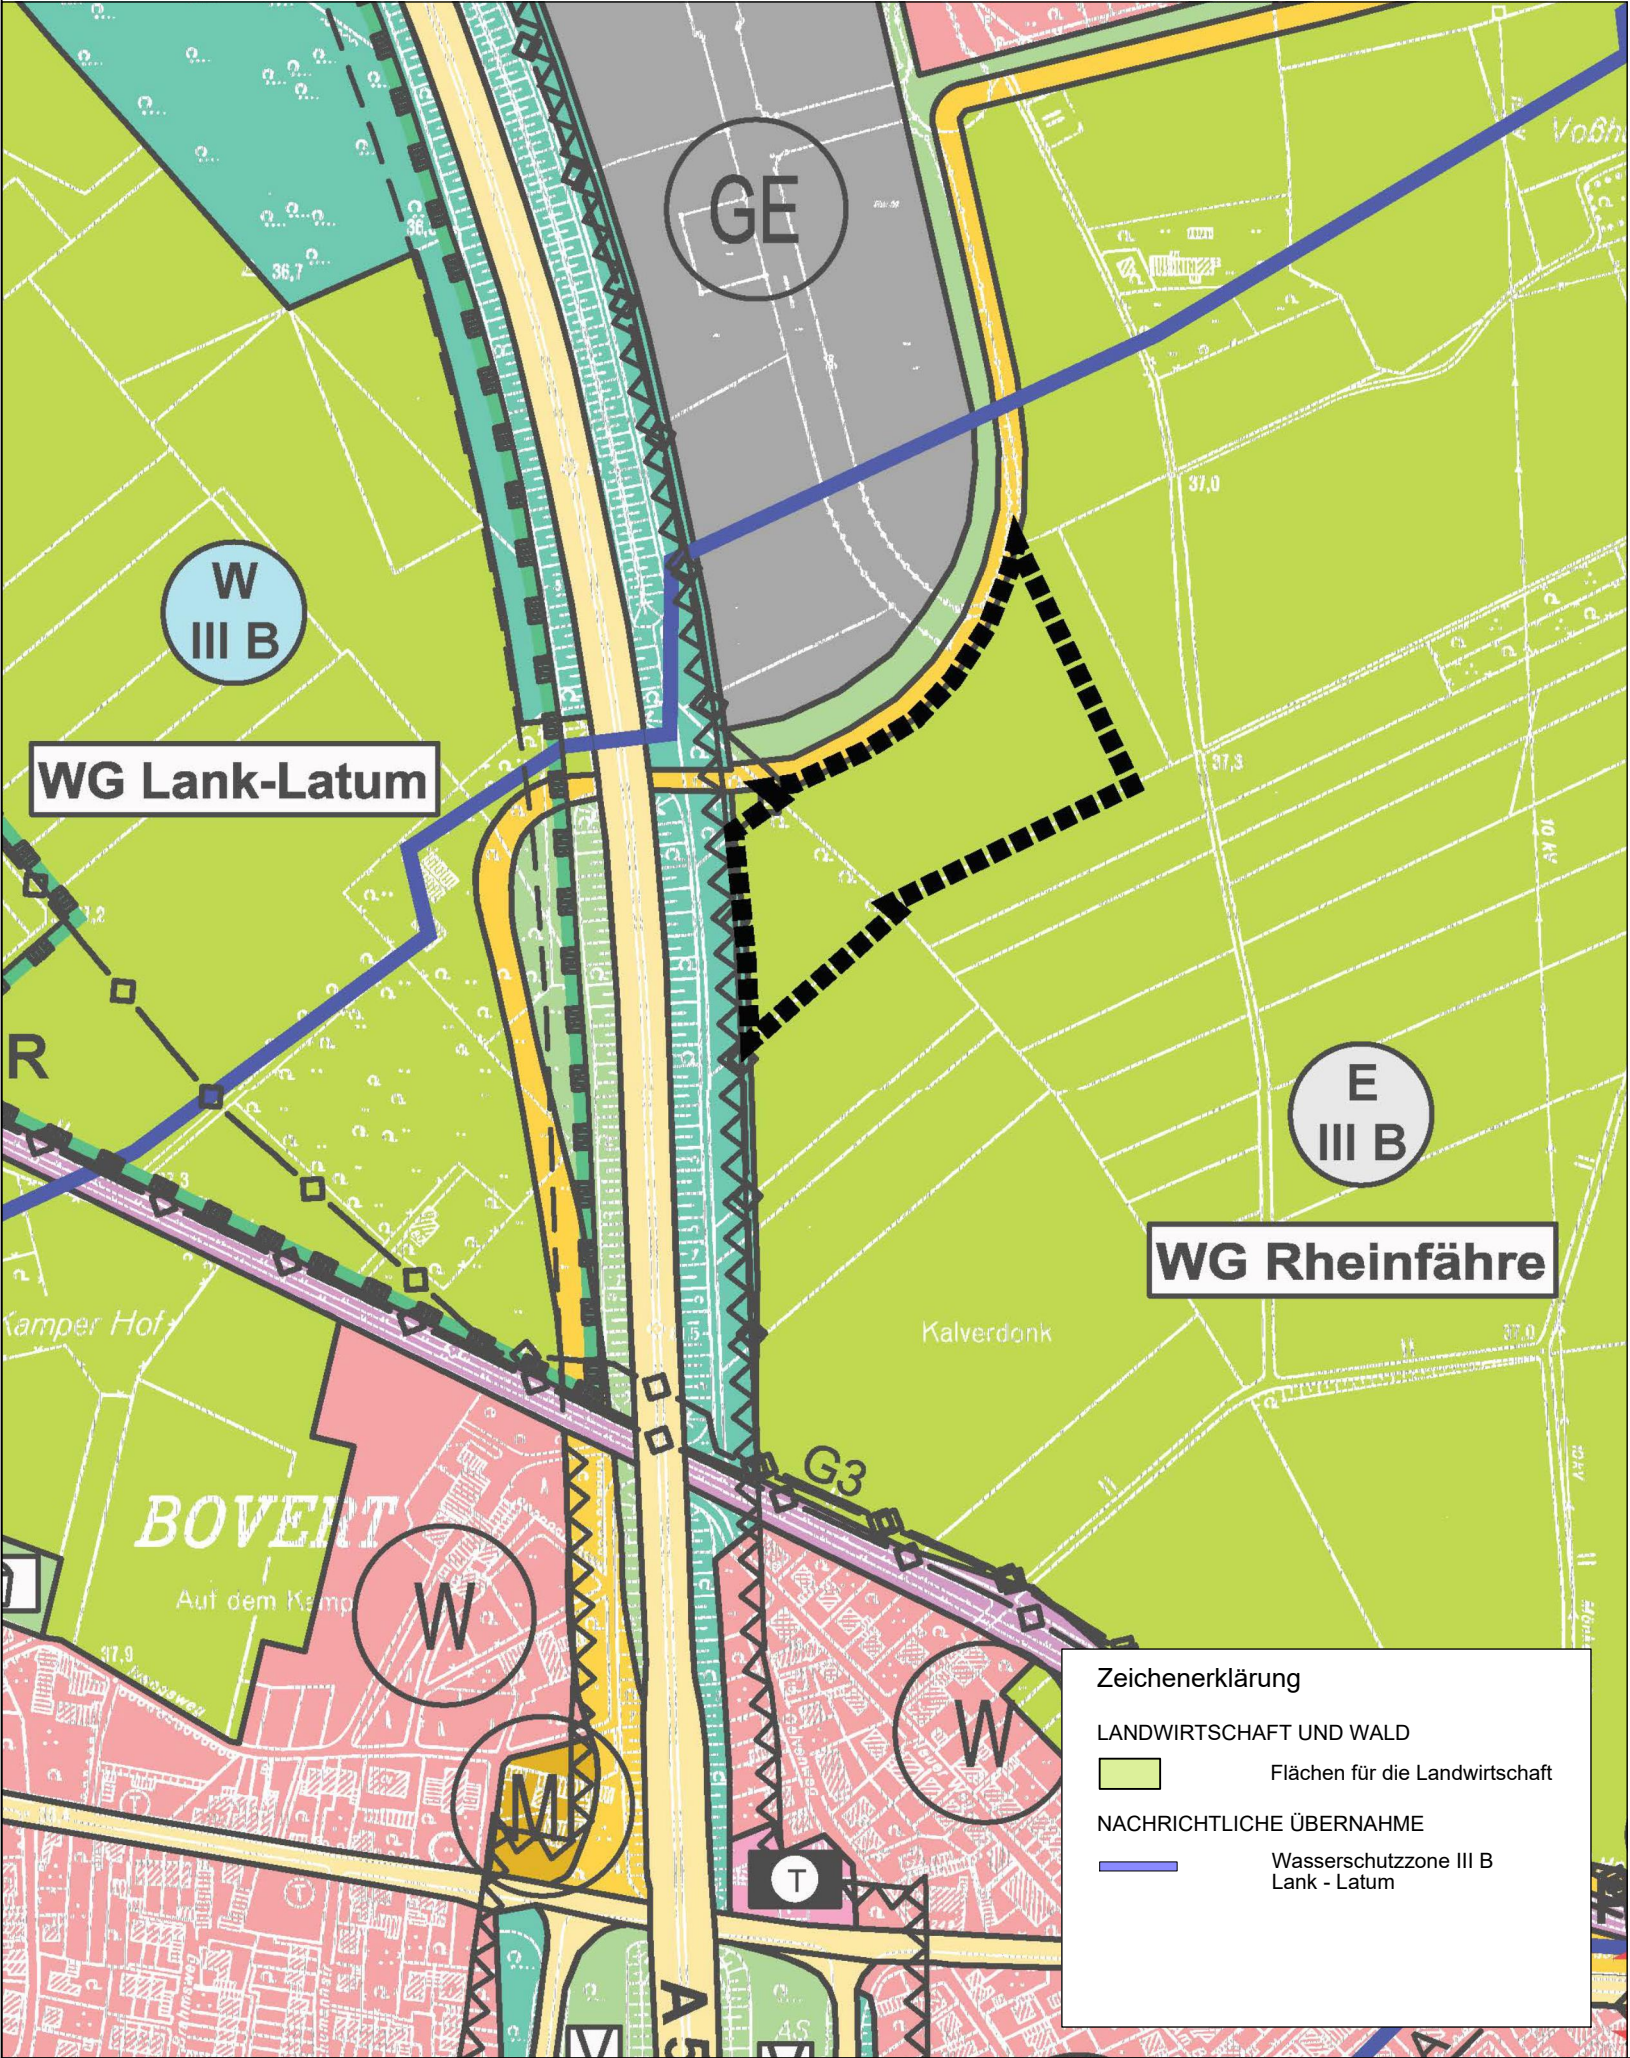

Geplante Änderung

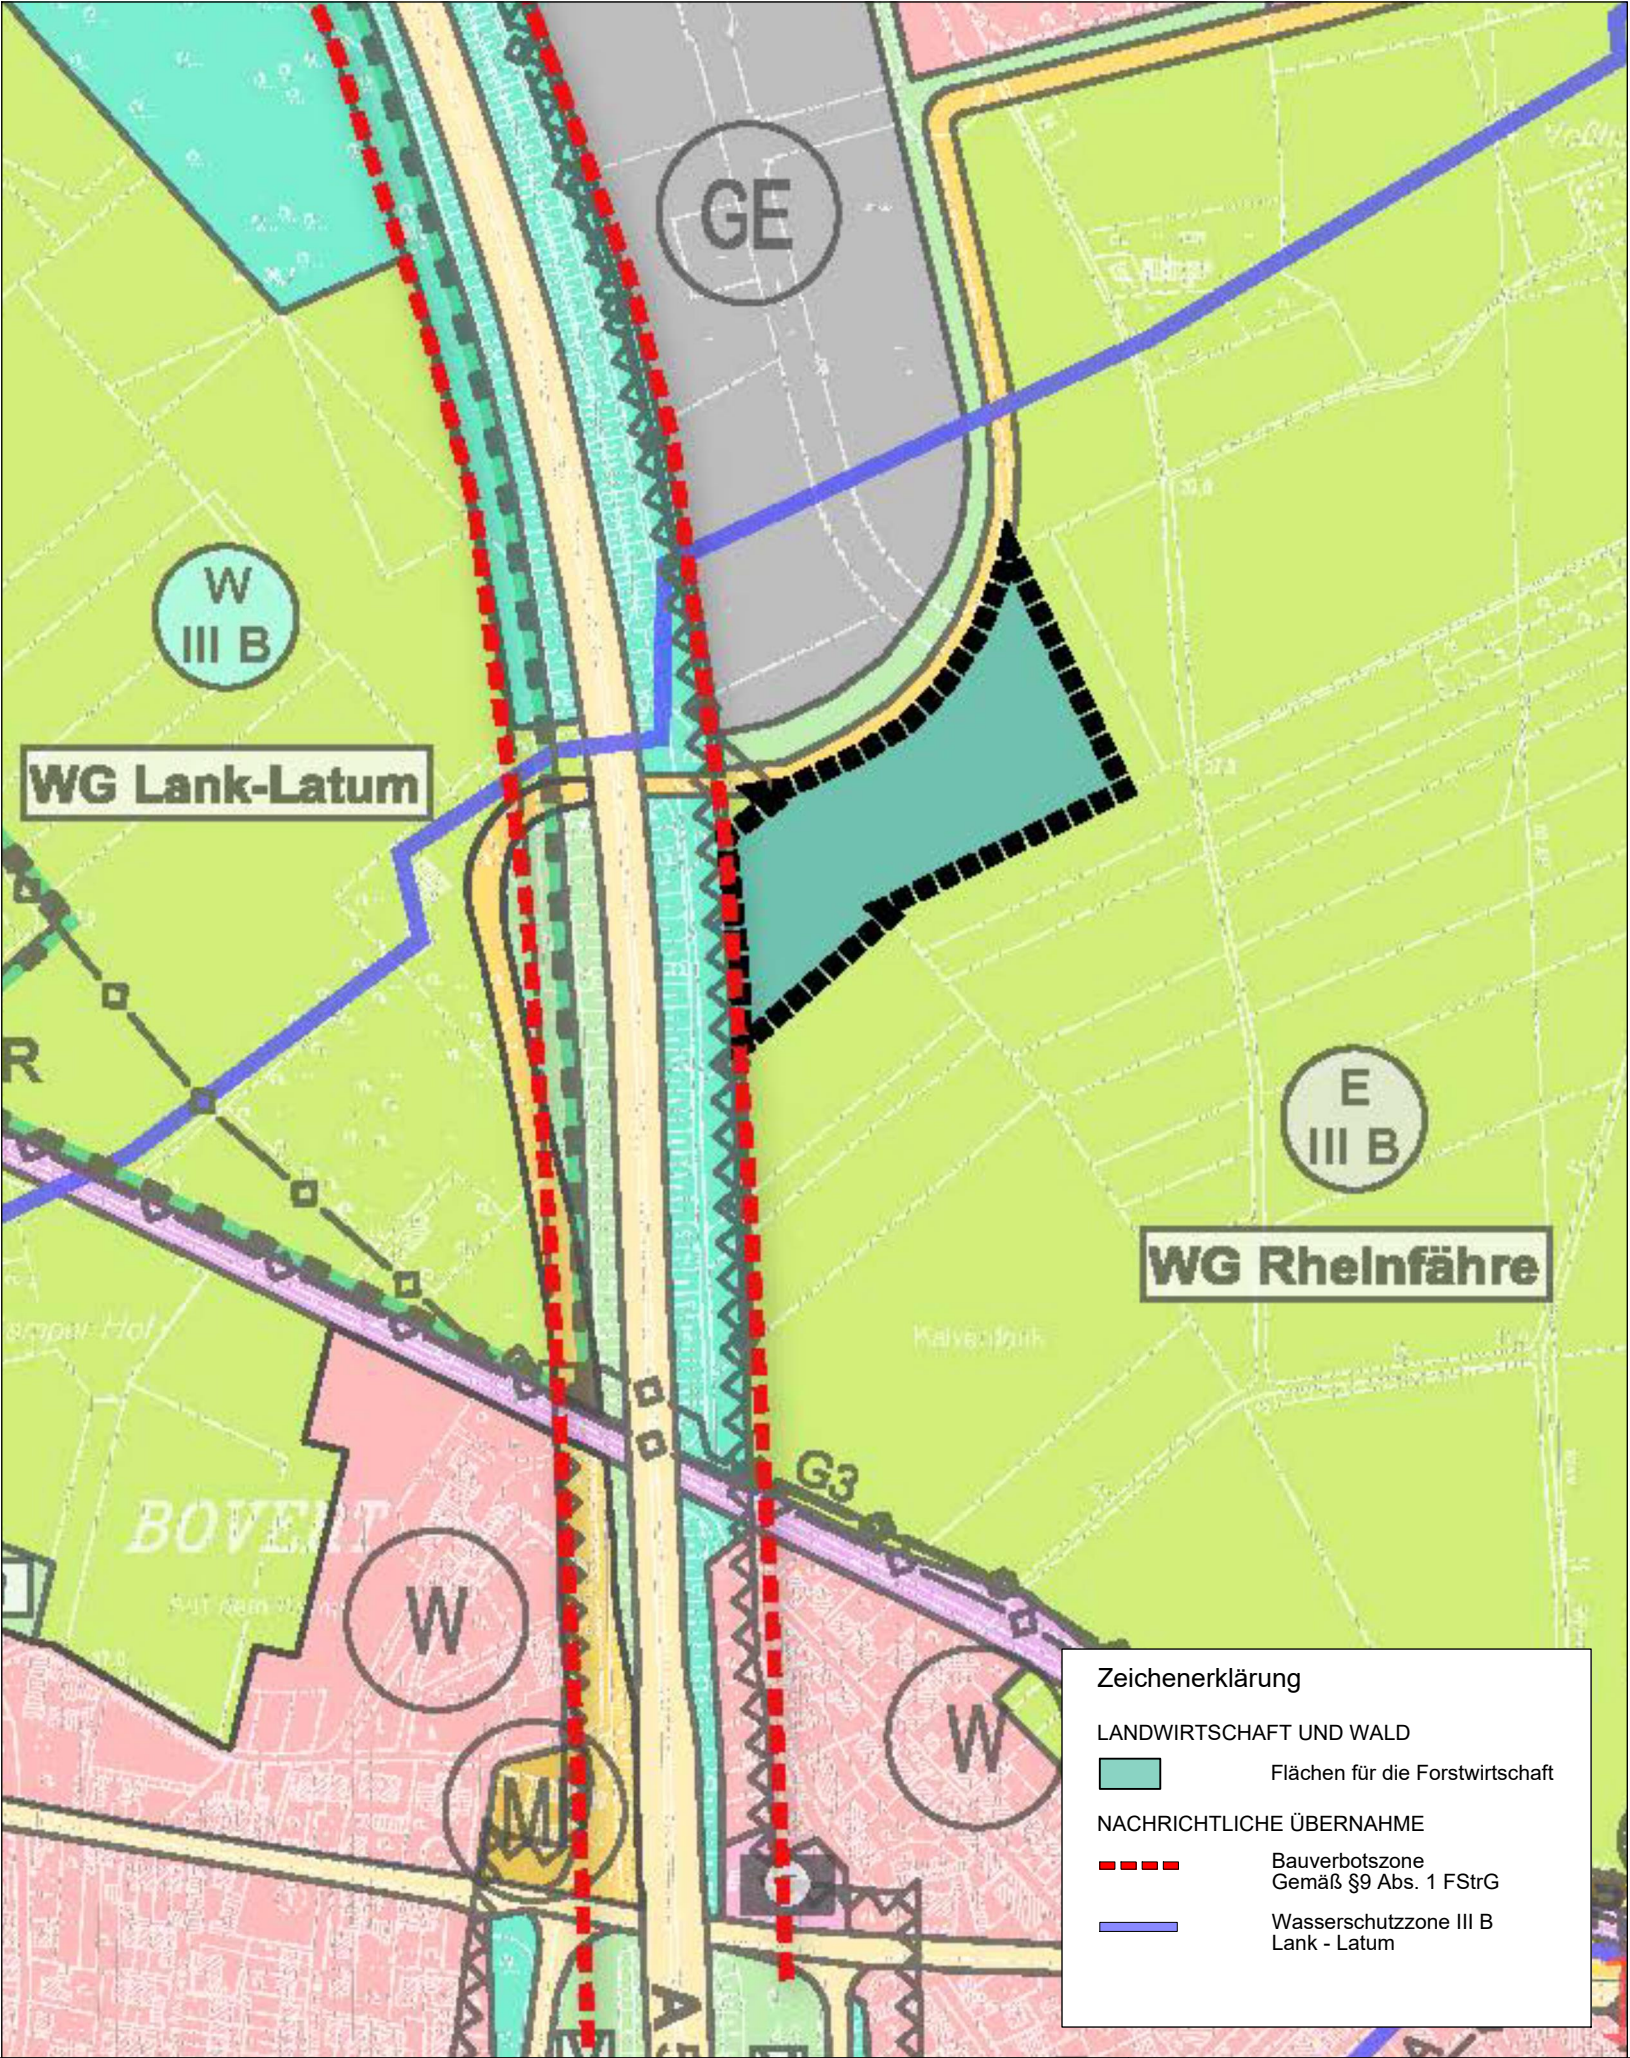

H/B = 297 / 594 (0.18m²)

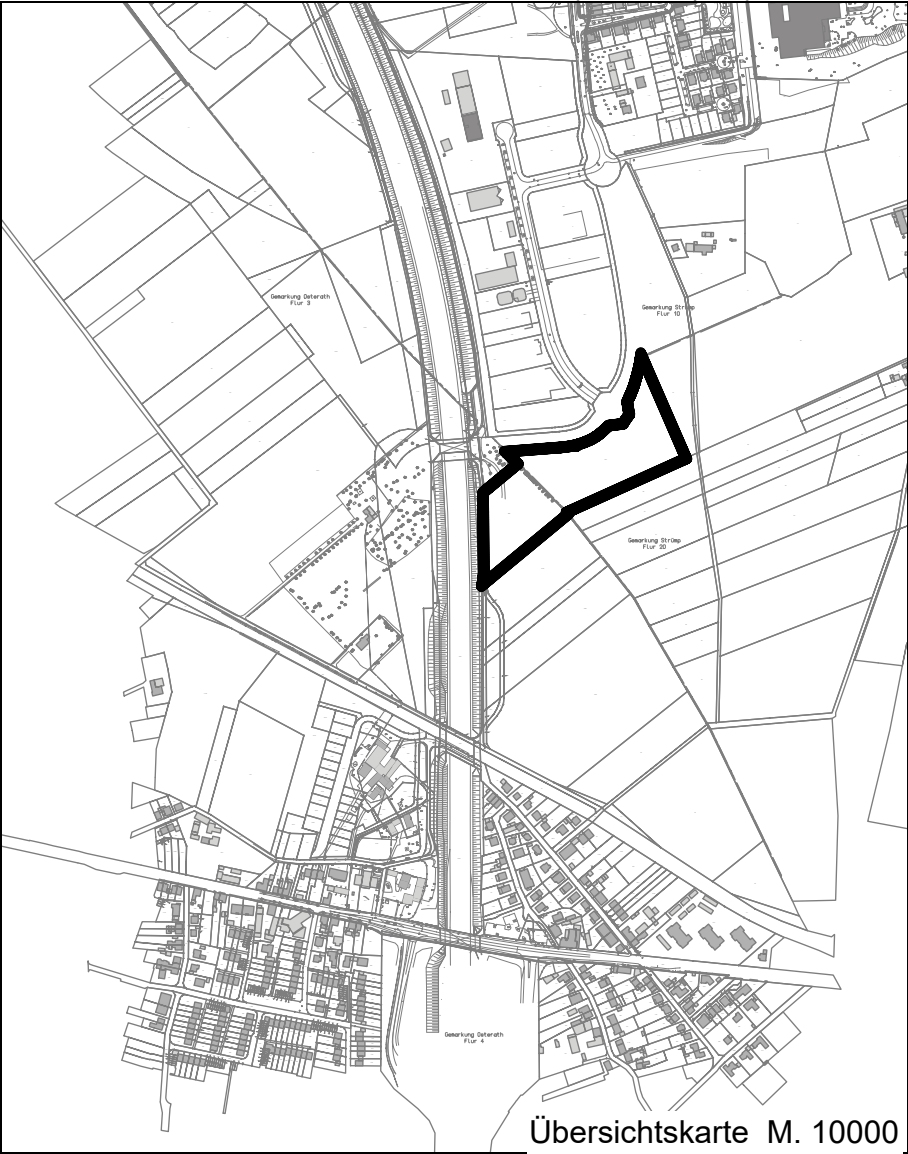

Stadt
Meerbusch



115. Änderung des
Flächennutzungsplanes
"Auf dem Kamp / Kreisstraße K 9n /
2. Bauabschnitt"

Gemarkung Osterath / Strümp
Flur 3 / 10 u. 20