
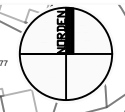



Anlage 1 (zur Vorlage FB4/1034/2019)

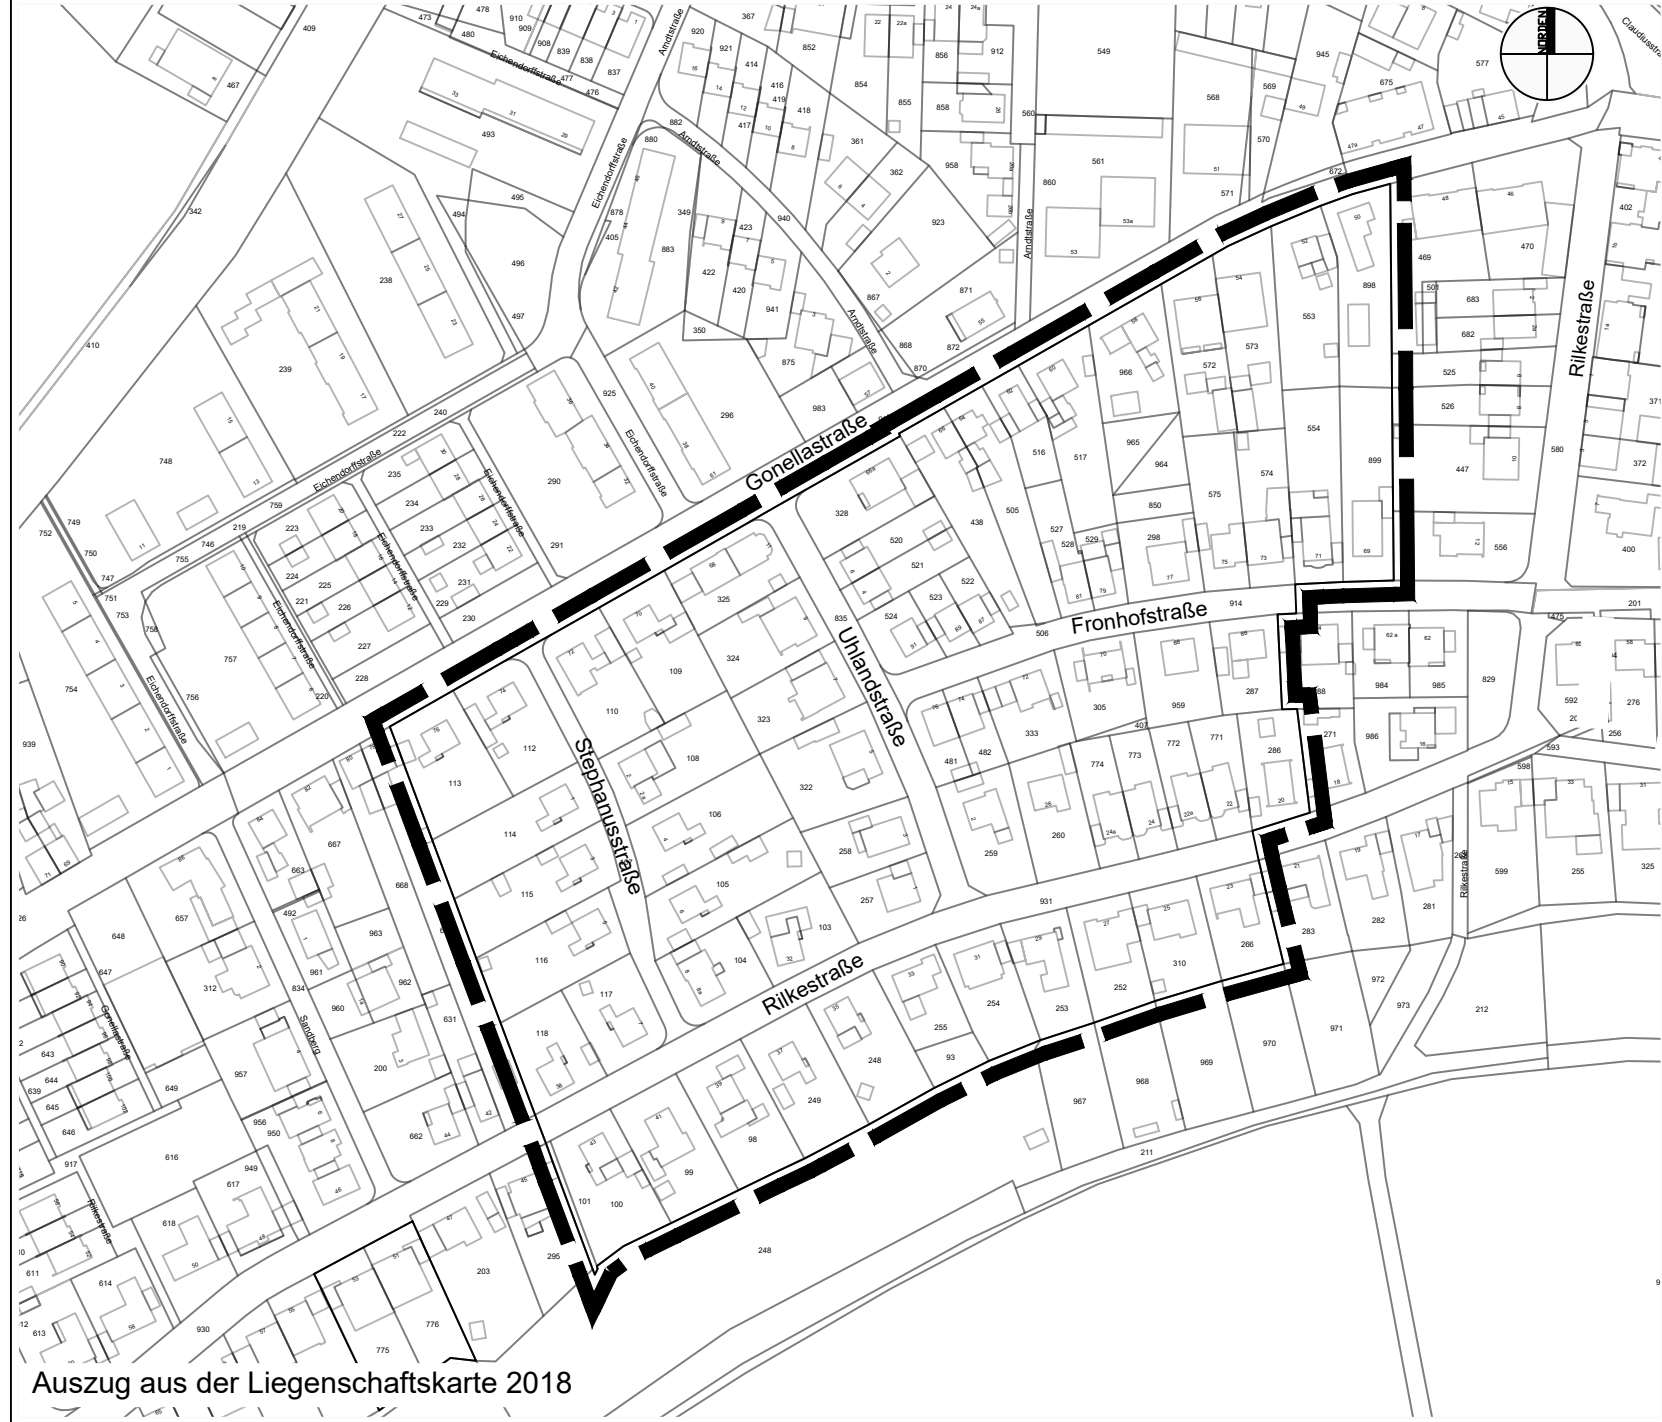

Zeichenerklärung

-  Grenze des räumlichen Geltungsbereiches

Stadt Meerbusch 
STADT MEERBUSCH

Bebauungsplan Nr.319
Meerbusch-Lank-Latum
Dichterviertel

Auszug aus der Liegenschaftskarte 2018

Gemarkung Lank
Flur 2

ohne Maßstab