

Stadt Meerbusch


Siedlungsplatz Mühlenfeld Meerbusch - Osterath



SERVICEBEREICH 11



Lage

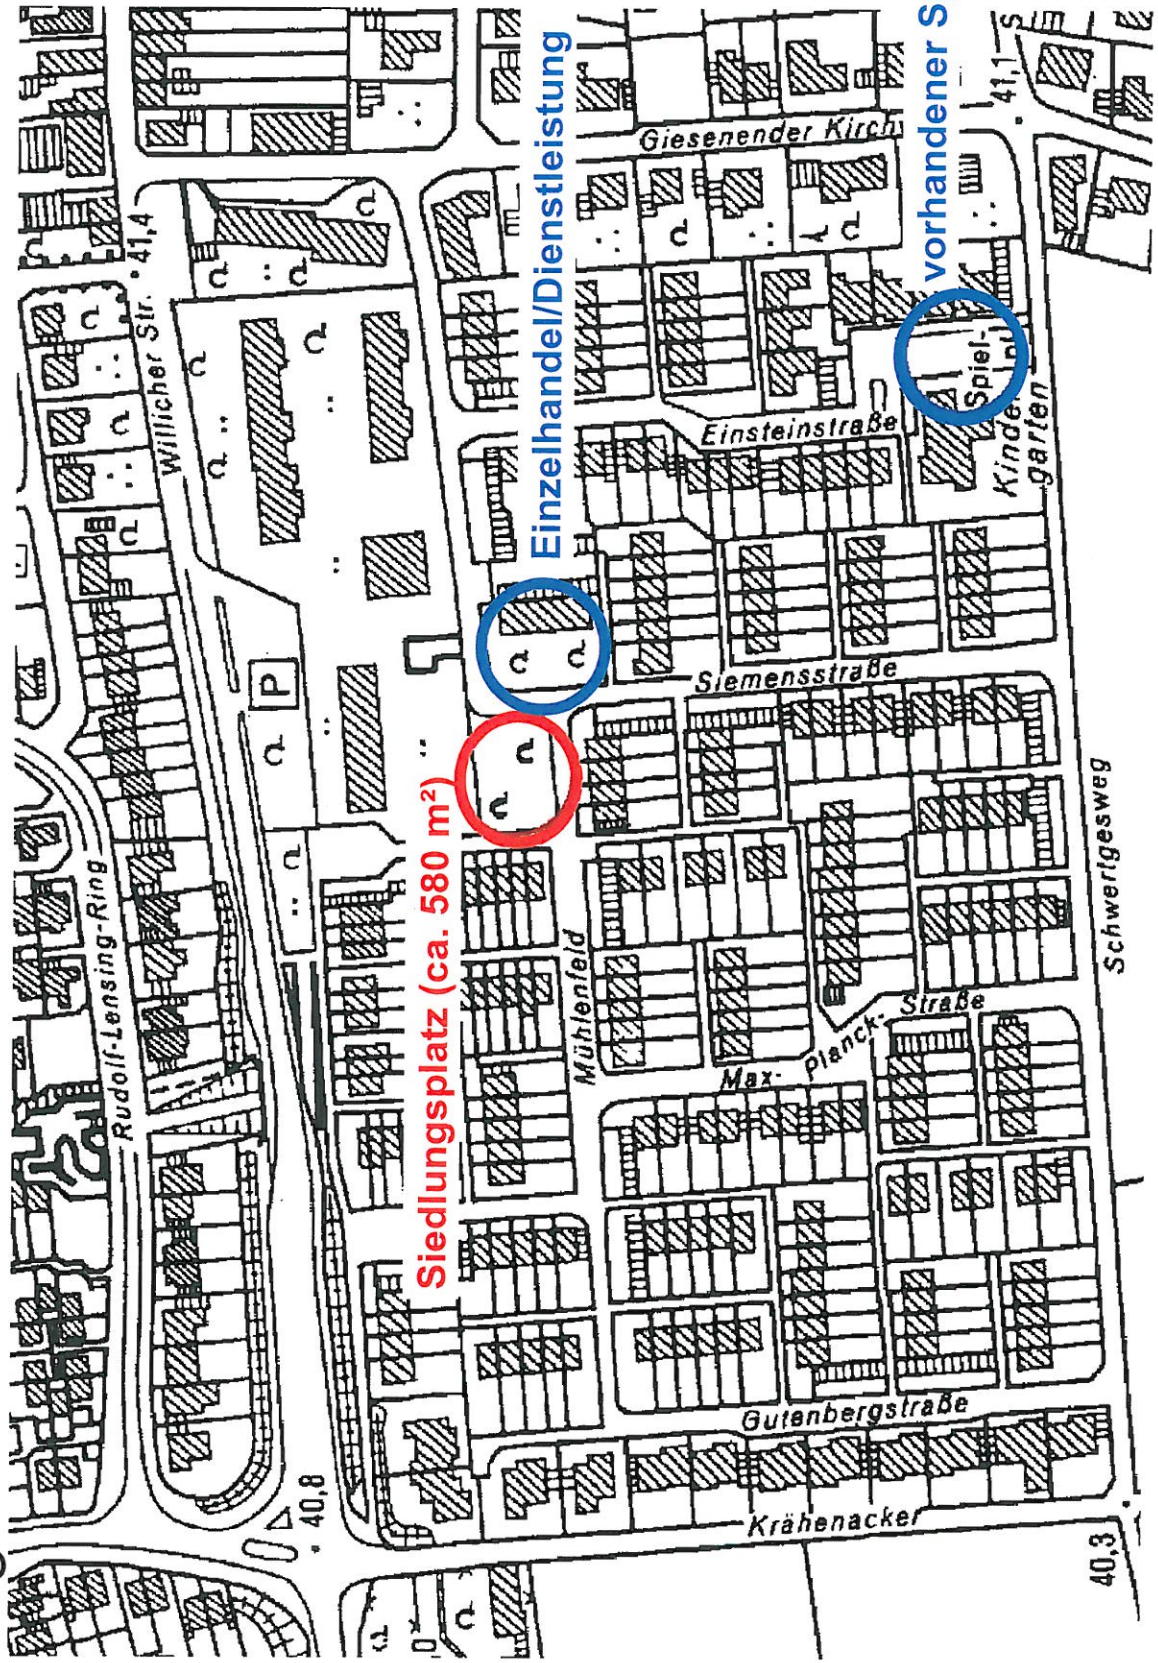

Bestand




Planung

Siedlungsplatz Mühlenfeld - Vorentwurf 1

Servicebereich 11 - Stadt Meerbusch


Stand: 04.06.2012

private Wiesenfläche

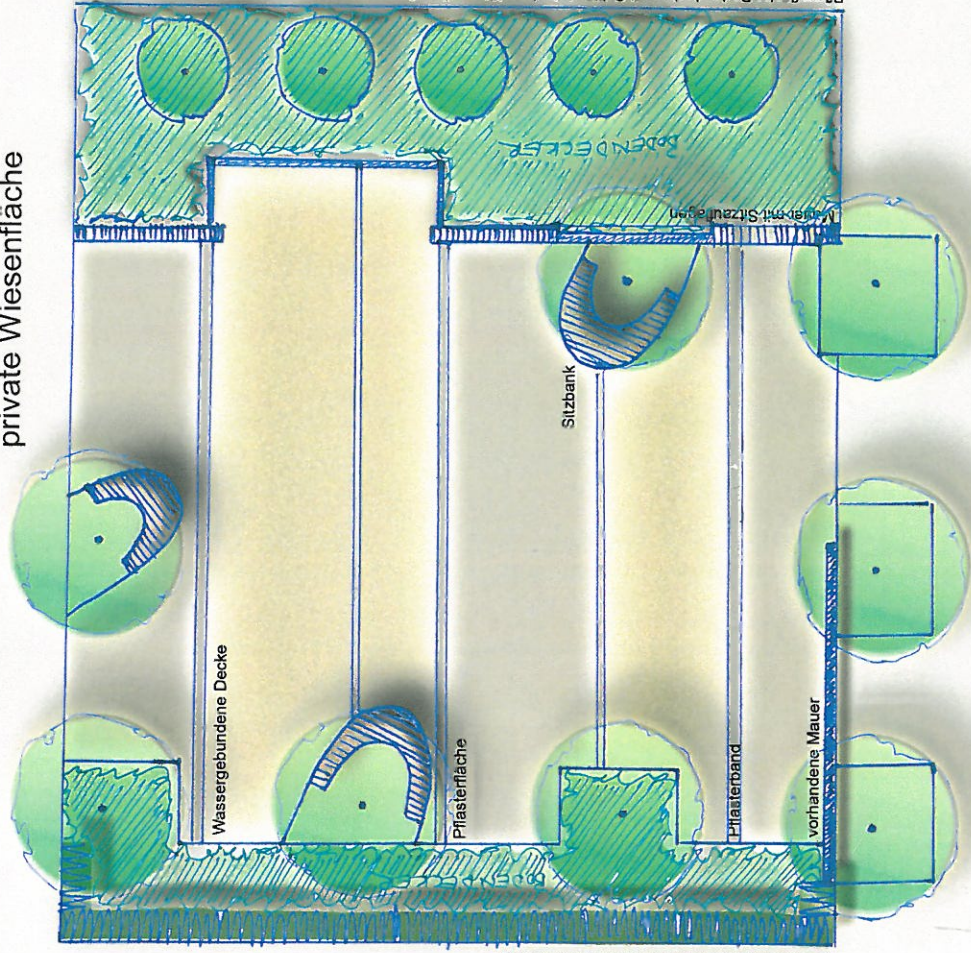

öffentliche Parkplätze

Containerstandort

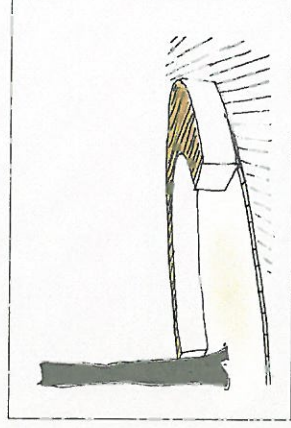

Perspektive Sitzbank



M 1 : 100

öffentlicher Gehweg

SERVICEBEREICH 11