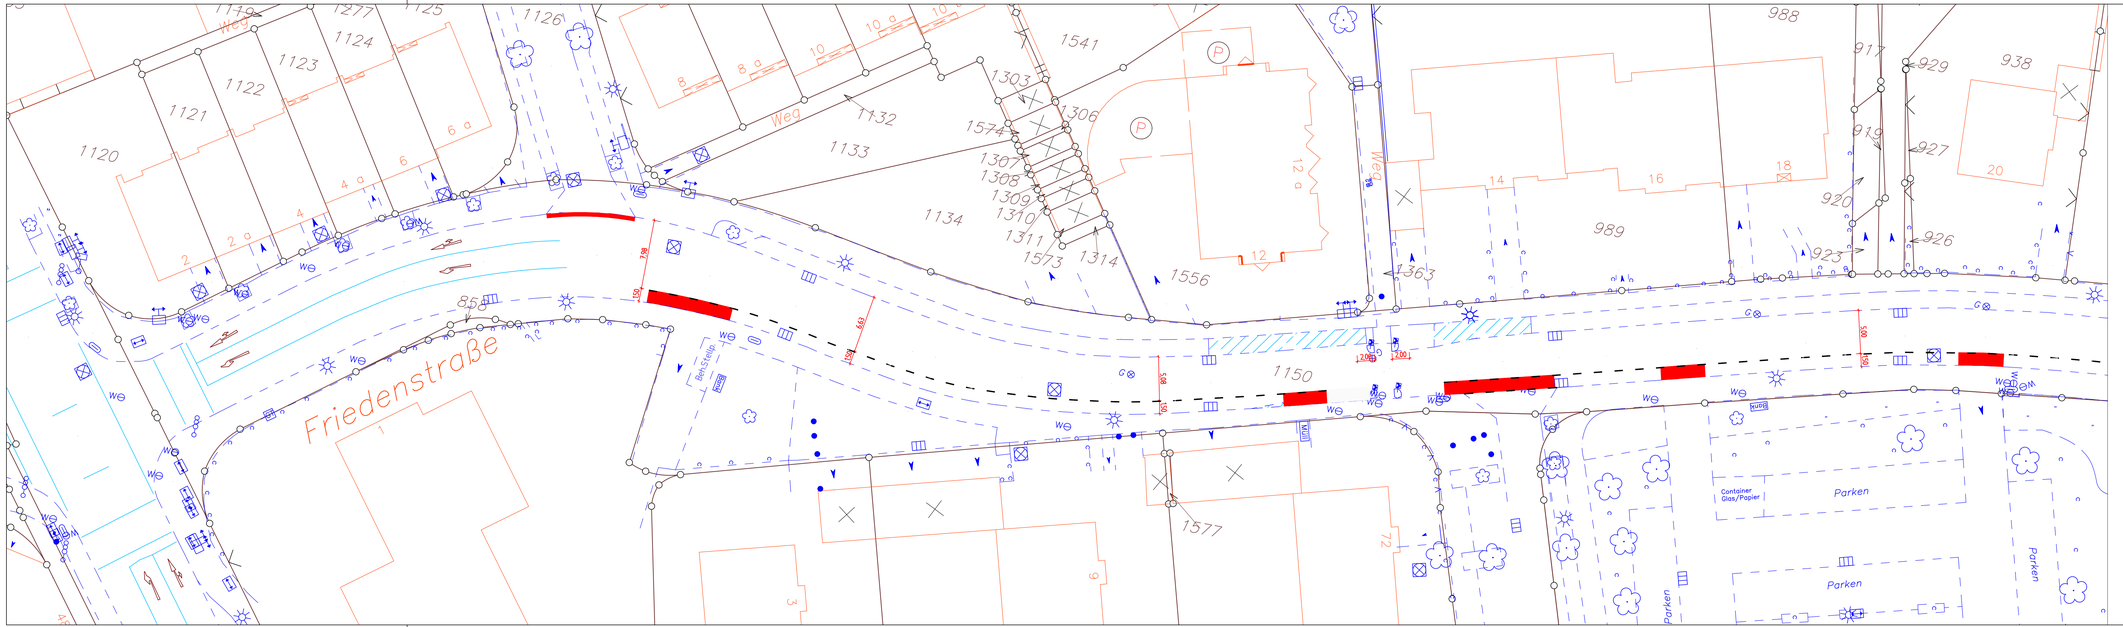

Nächster Höhenfestpunkt	
HP. Nr.	m ü. NN
HP. Nr.	m ü. NN

STADT MEERBUSCH

Fachbereich 5

Straßen & Kanäle

Markierungsplan	Bl.: Mark-1
Variante:	
Projekt: Friedenstraße Markierung Schutzstreifen Plan 1 von 2	
Meerbusch - Büderich	

bearbeitet am/durch:	Projektleiter/in	Fachbereichsleiter	EDV-Nummer	Maßstab
09.10.2019 M. Stiens	B. Küthen	M. Unzeitig	1052	1:250

geändert am:	Art der Änderung

Zur Bauausführung freigegeben: Erstelldatum: 09.10.2019