


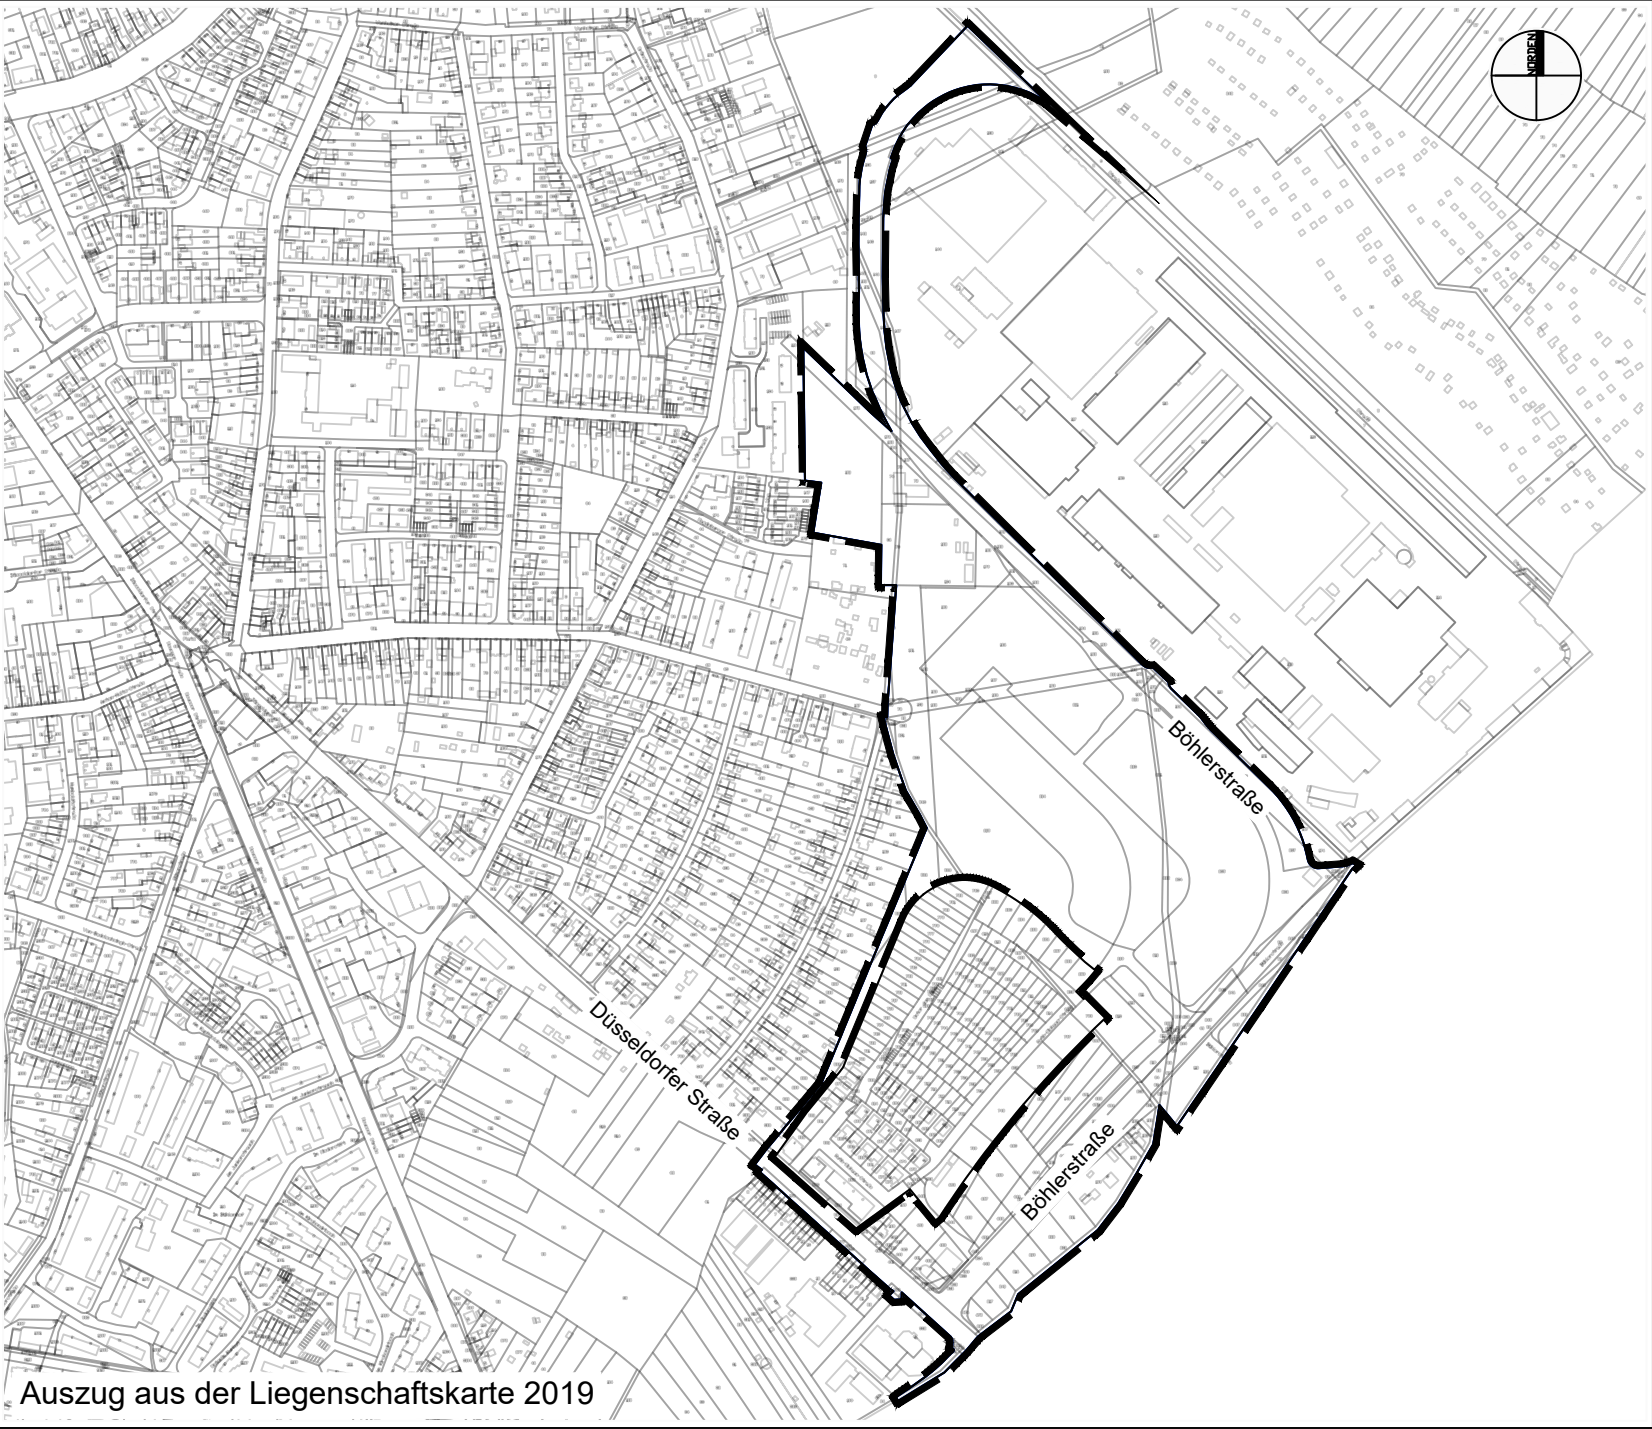

Zeichenerklärung

 Grenze des räumlichen Geltungsbereiches

Stadt Meerbusch  STADT MEERBUSCH

Bebauungsplan Nr. 322
Meerbusch-Büderich
Areal Böhler II

Stand: 08.01.2020
Gemarkung Büderich
Flur 32

ohne Maßstab