




Erweiterung und Umbau der Friedhofkapelle Büderich, Brühler Weg




BUA 04.02.2020



Luftbild

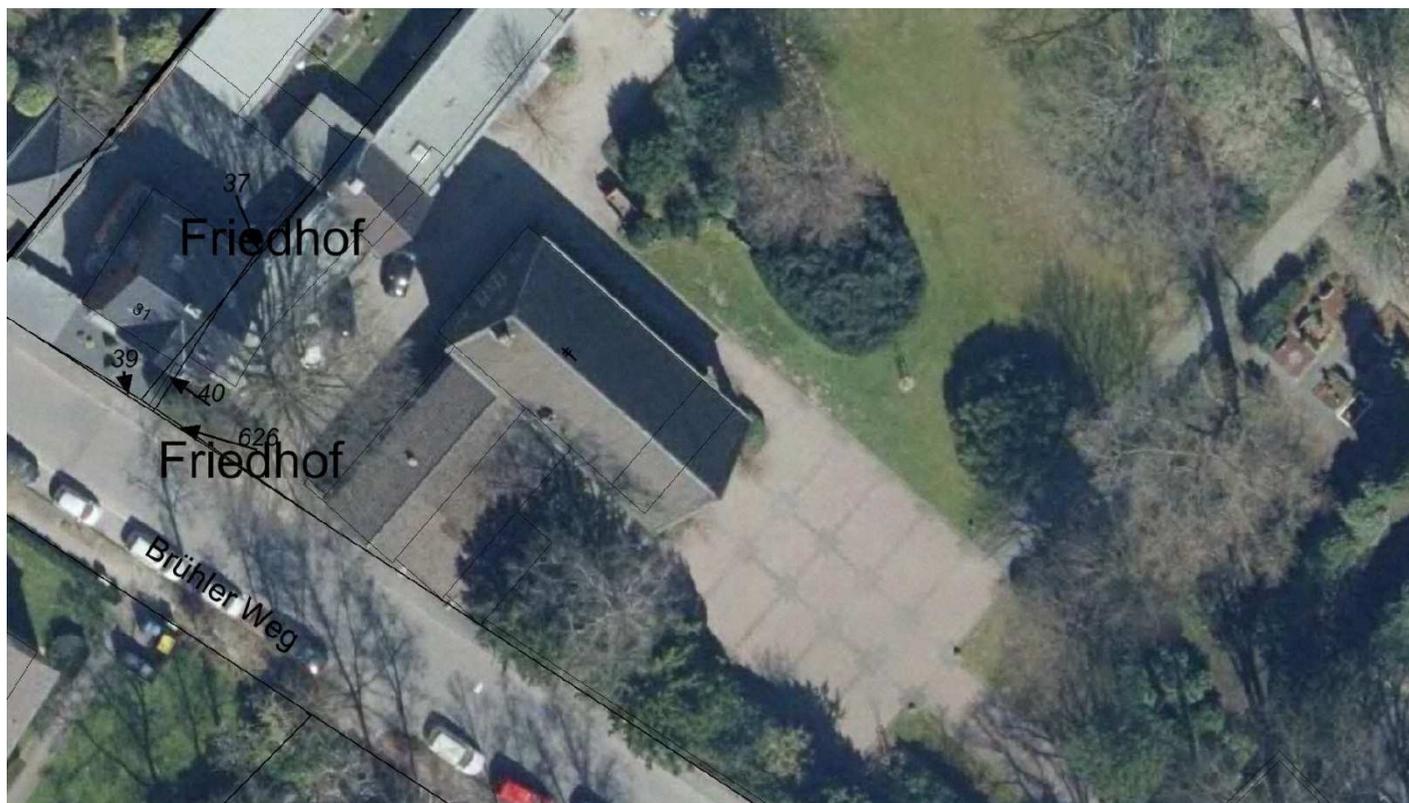

Grundriss Bestand

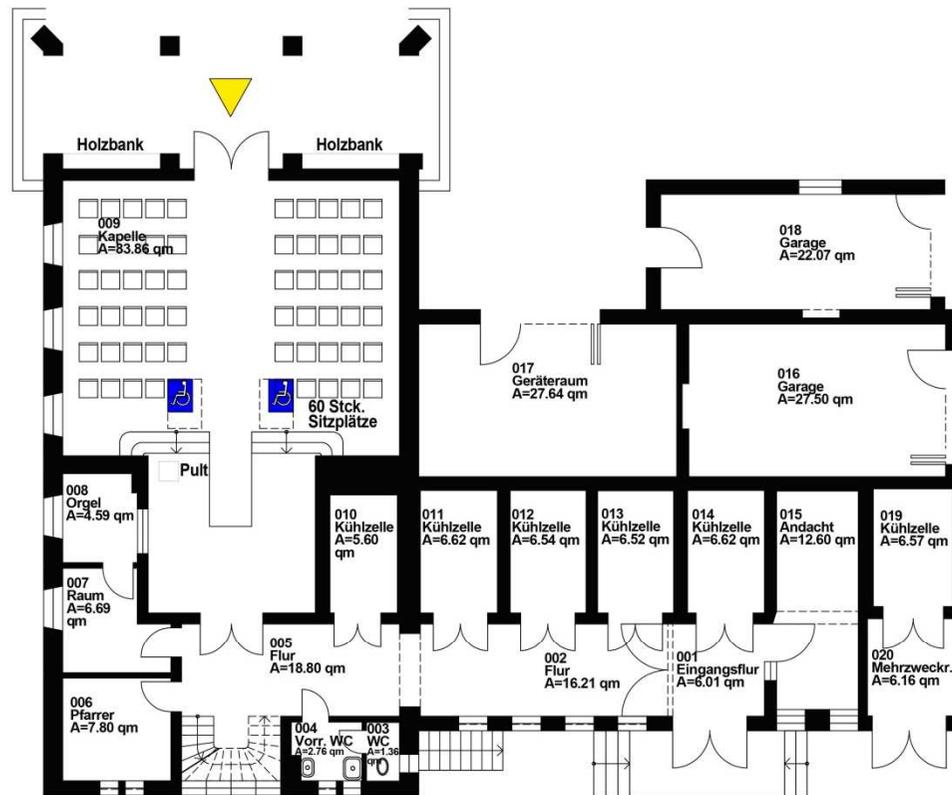


Friedhofskapelle
Meerbusch-Büderich, Brühler Weg
Erdgeschoss M.1:100 (A3) Bestand

Baujahr 1952
7.100
04.11.2019

| |
|------------------------------------|
| Ausführung |
| Bauantrag |
| Entwurf |
| Vorentwurf |
| Grundlagen |
| Projektentwicklung |
| Stadt Meerbusch Service Immobilien |

Option Erweiterung

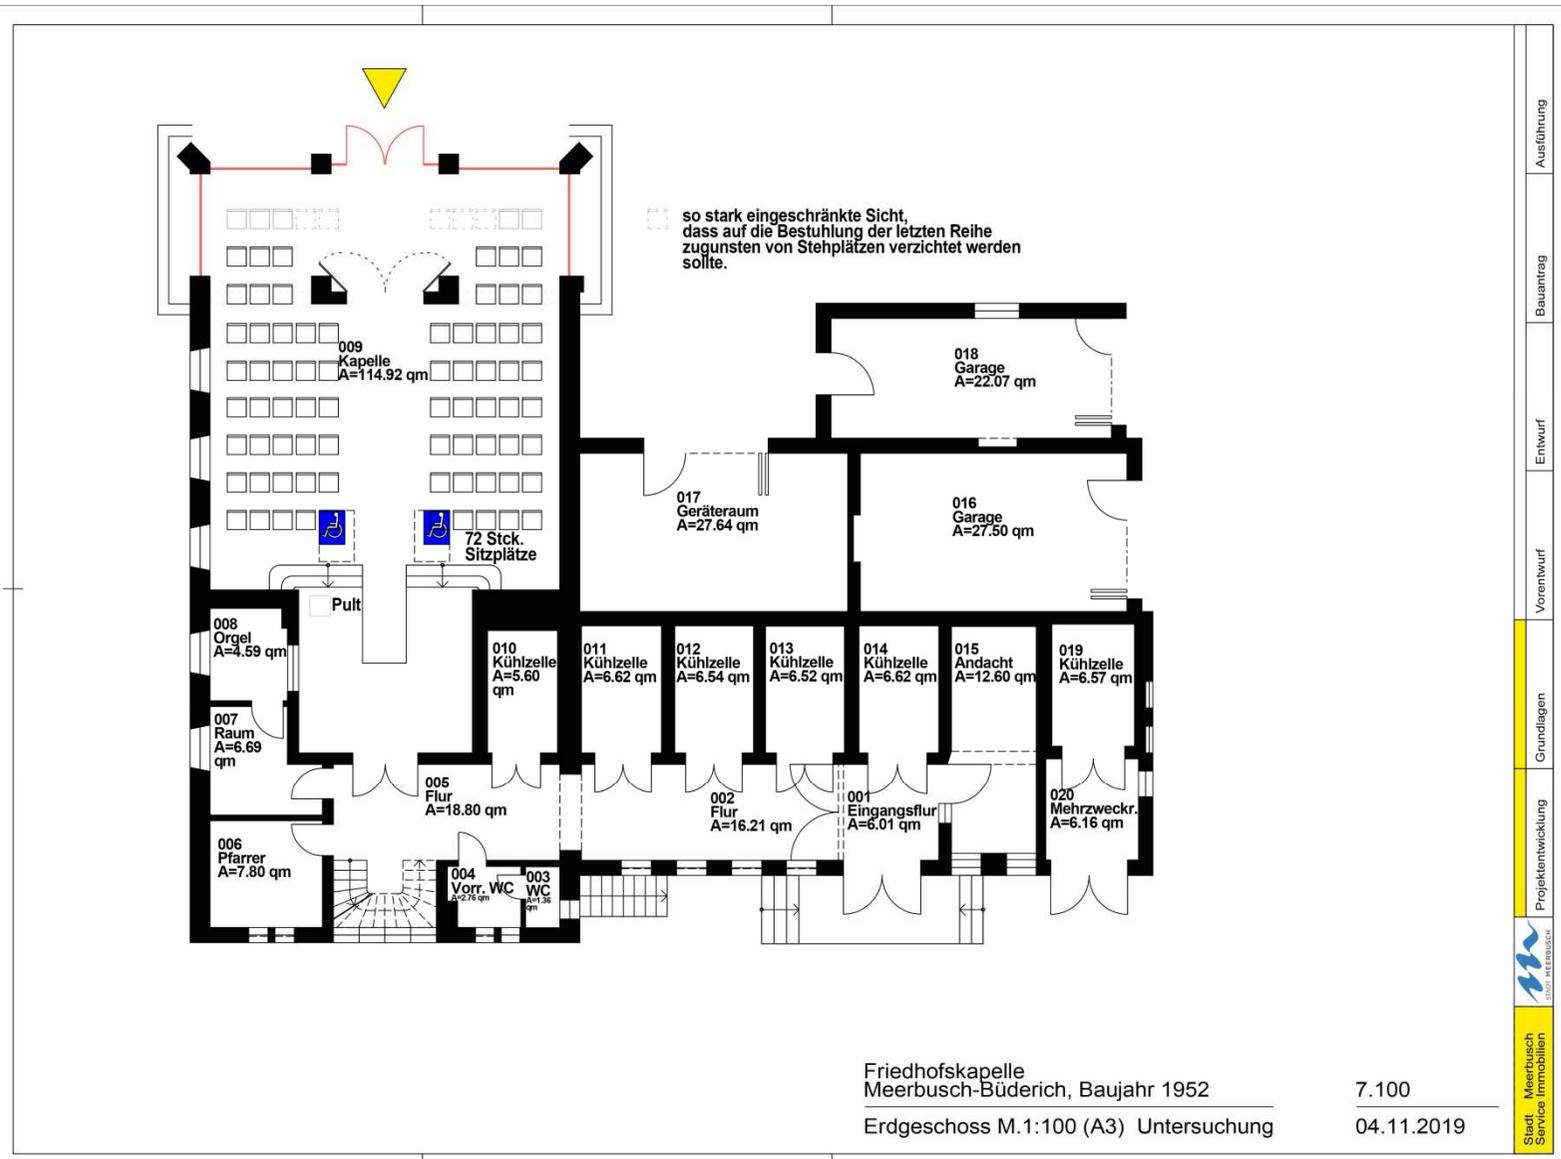

Friedhofskapelle
 Meerbusch-Büderich, Baujahr 1952
 Erdgeschoss M.1:100 (A3) Untersuchung

7.100
 04.11.2019

Ausführung
 Bauantrag
 Entwurf
 Vorentwurf
 Grundrissen
 Projektentwicklung
 STADT MEERBUSCH
 Meerbusch
 Service Immobilien