



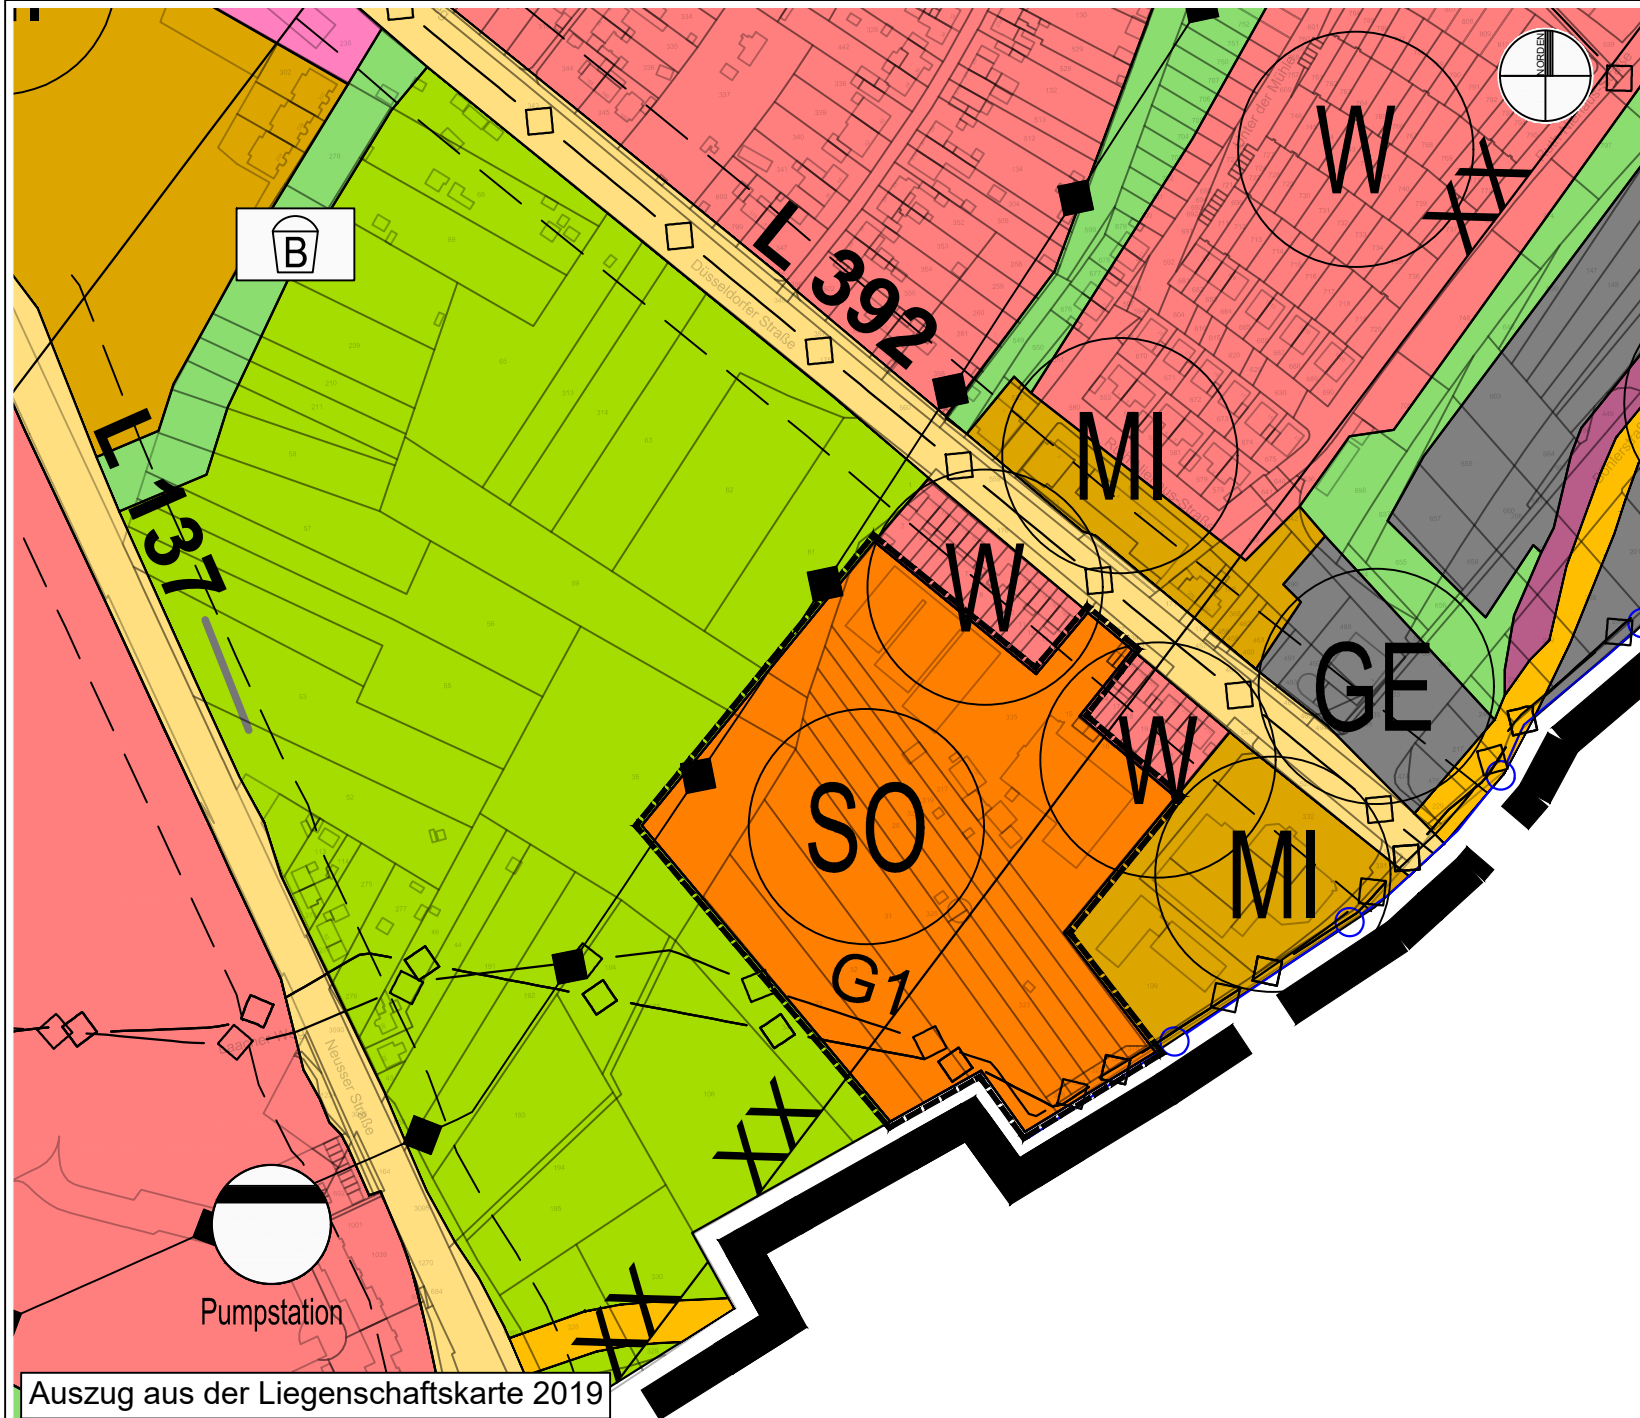

Zeichenerklärung

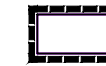

Grenze des räumlichen
Geltungsbereiches

-Vorentwurf-

Stadt
Meerbusch  STADT MEERBUSCH

116. Änderung des
Flächennutzungsplanes
Meerbusch-Büderich
"SO Lebensmittelmarkt und
Gartencenter Düsseldorfer
Straße"

Stand: 28.04.2020
Gemarkung Büderich
Flur 33

ohne Maßstab