


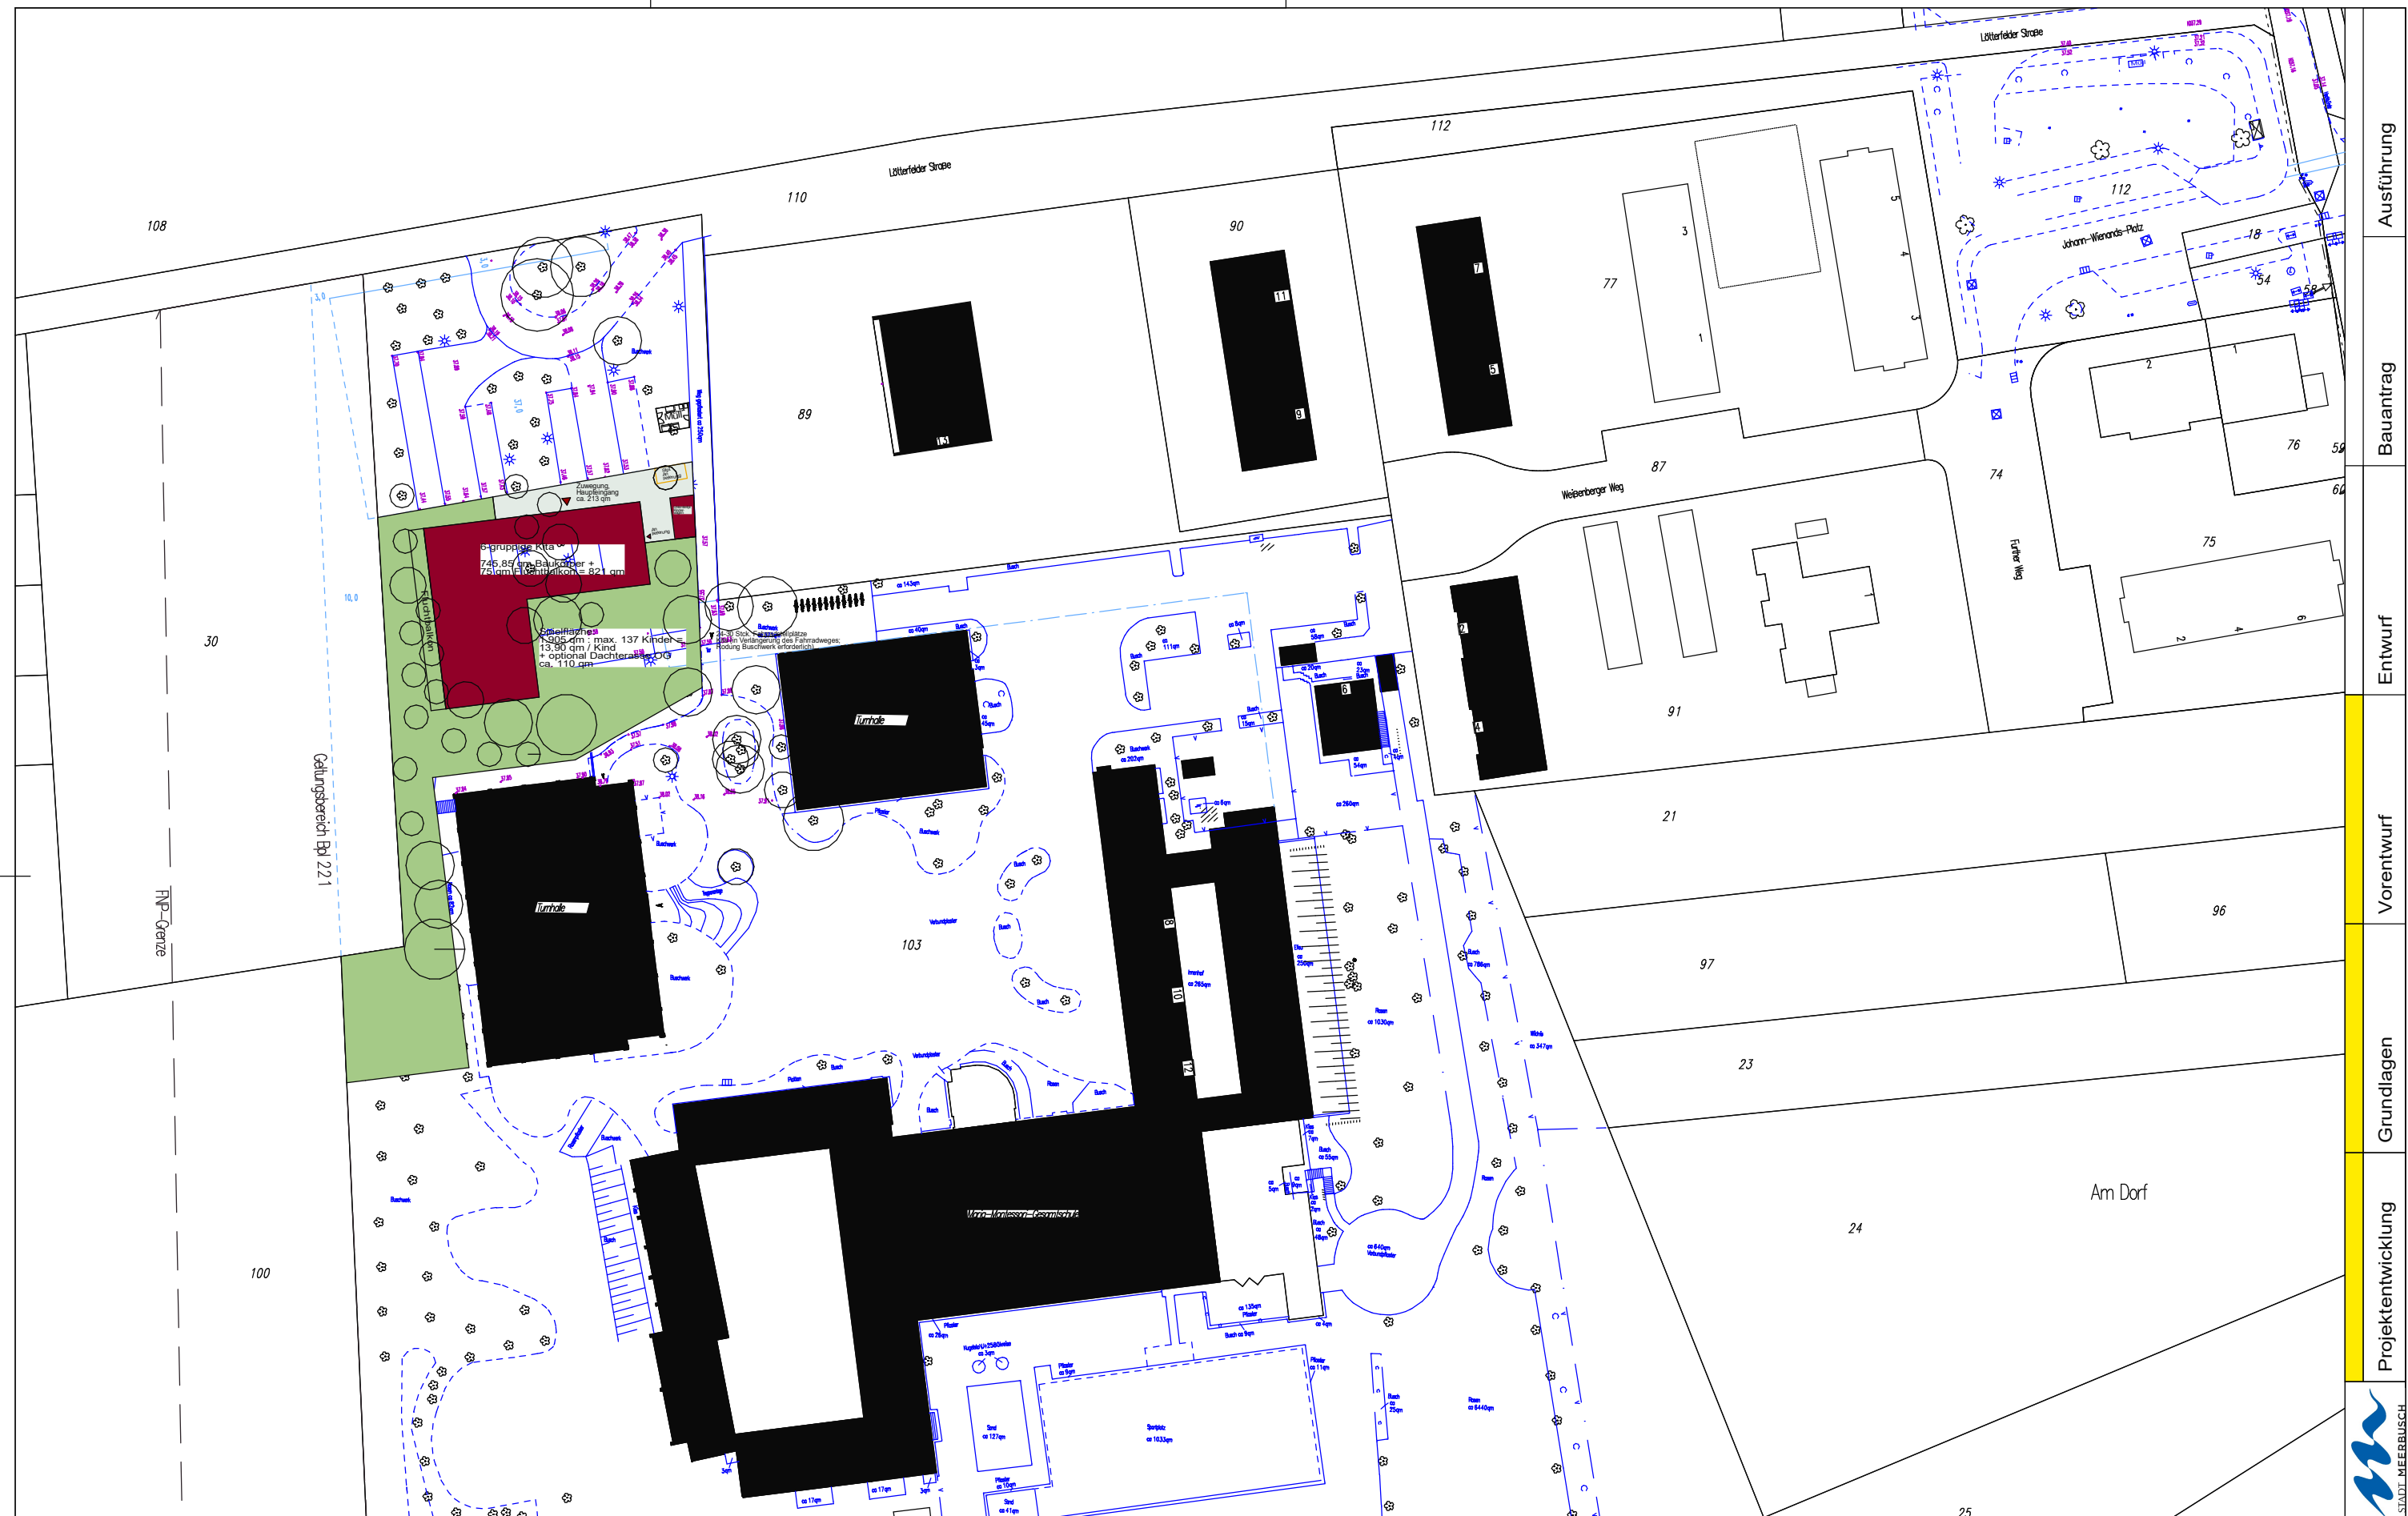

Ausführung

Bauantrag

Entwurf

Vorentwurf

Grundlagen

Projektentwicklung



Stadt Meerbusch
Service Immobilien

Spielfläche ca. 1.905 qm
15 Stpl. gemeinsam auf Schulparkplatz
24 - 30 Fahrradstellplätze hinter der Turnhalle
(verlängerung Fahrradweg Schule)

VORABZUG

6-gruppige Kita Lötterfelder Str.
in Meerbusch-Büderich

07.02.2020 be

Lageplan M. 1:1000